


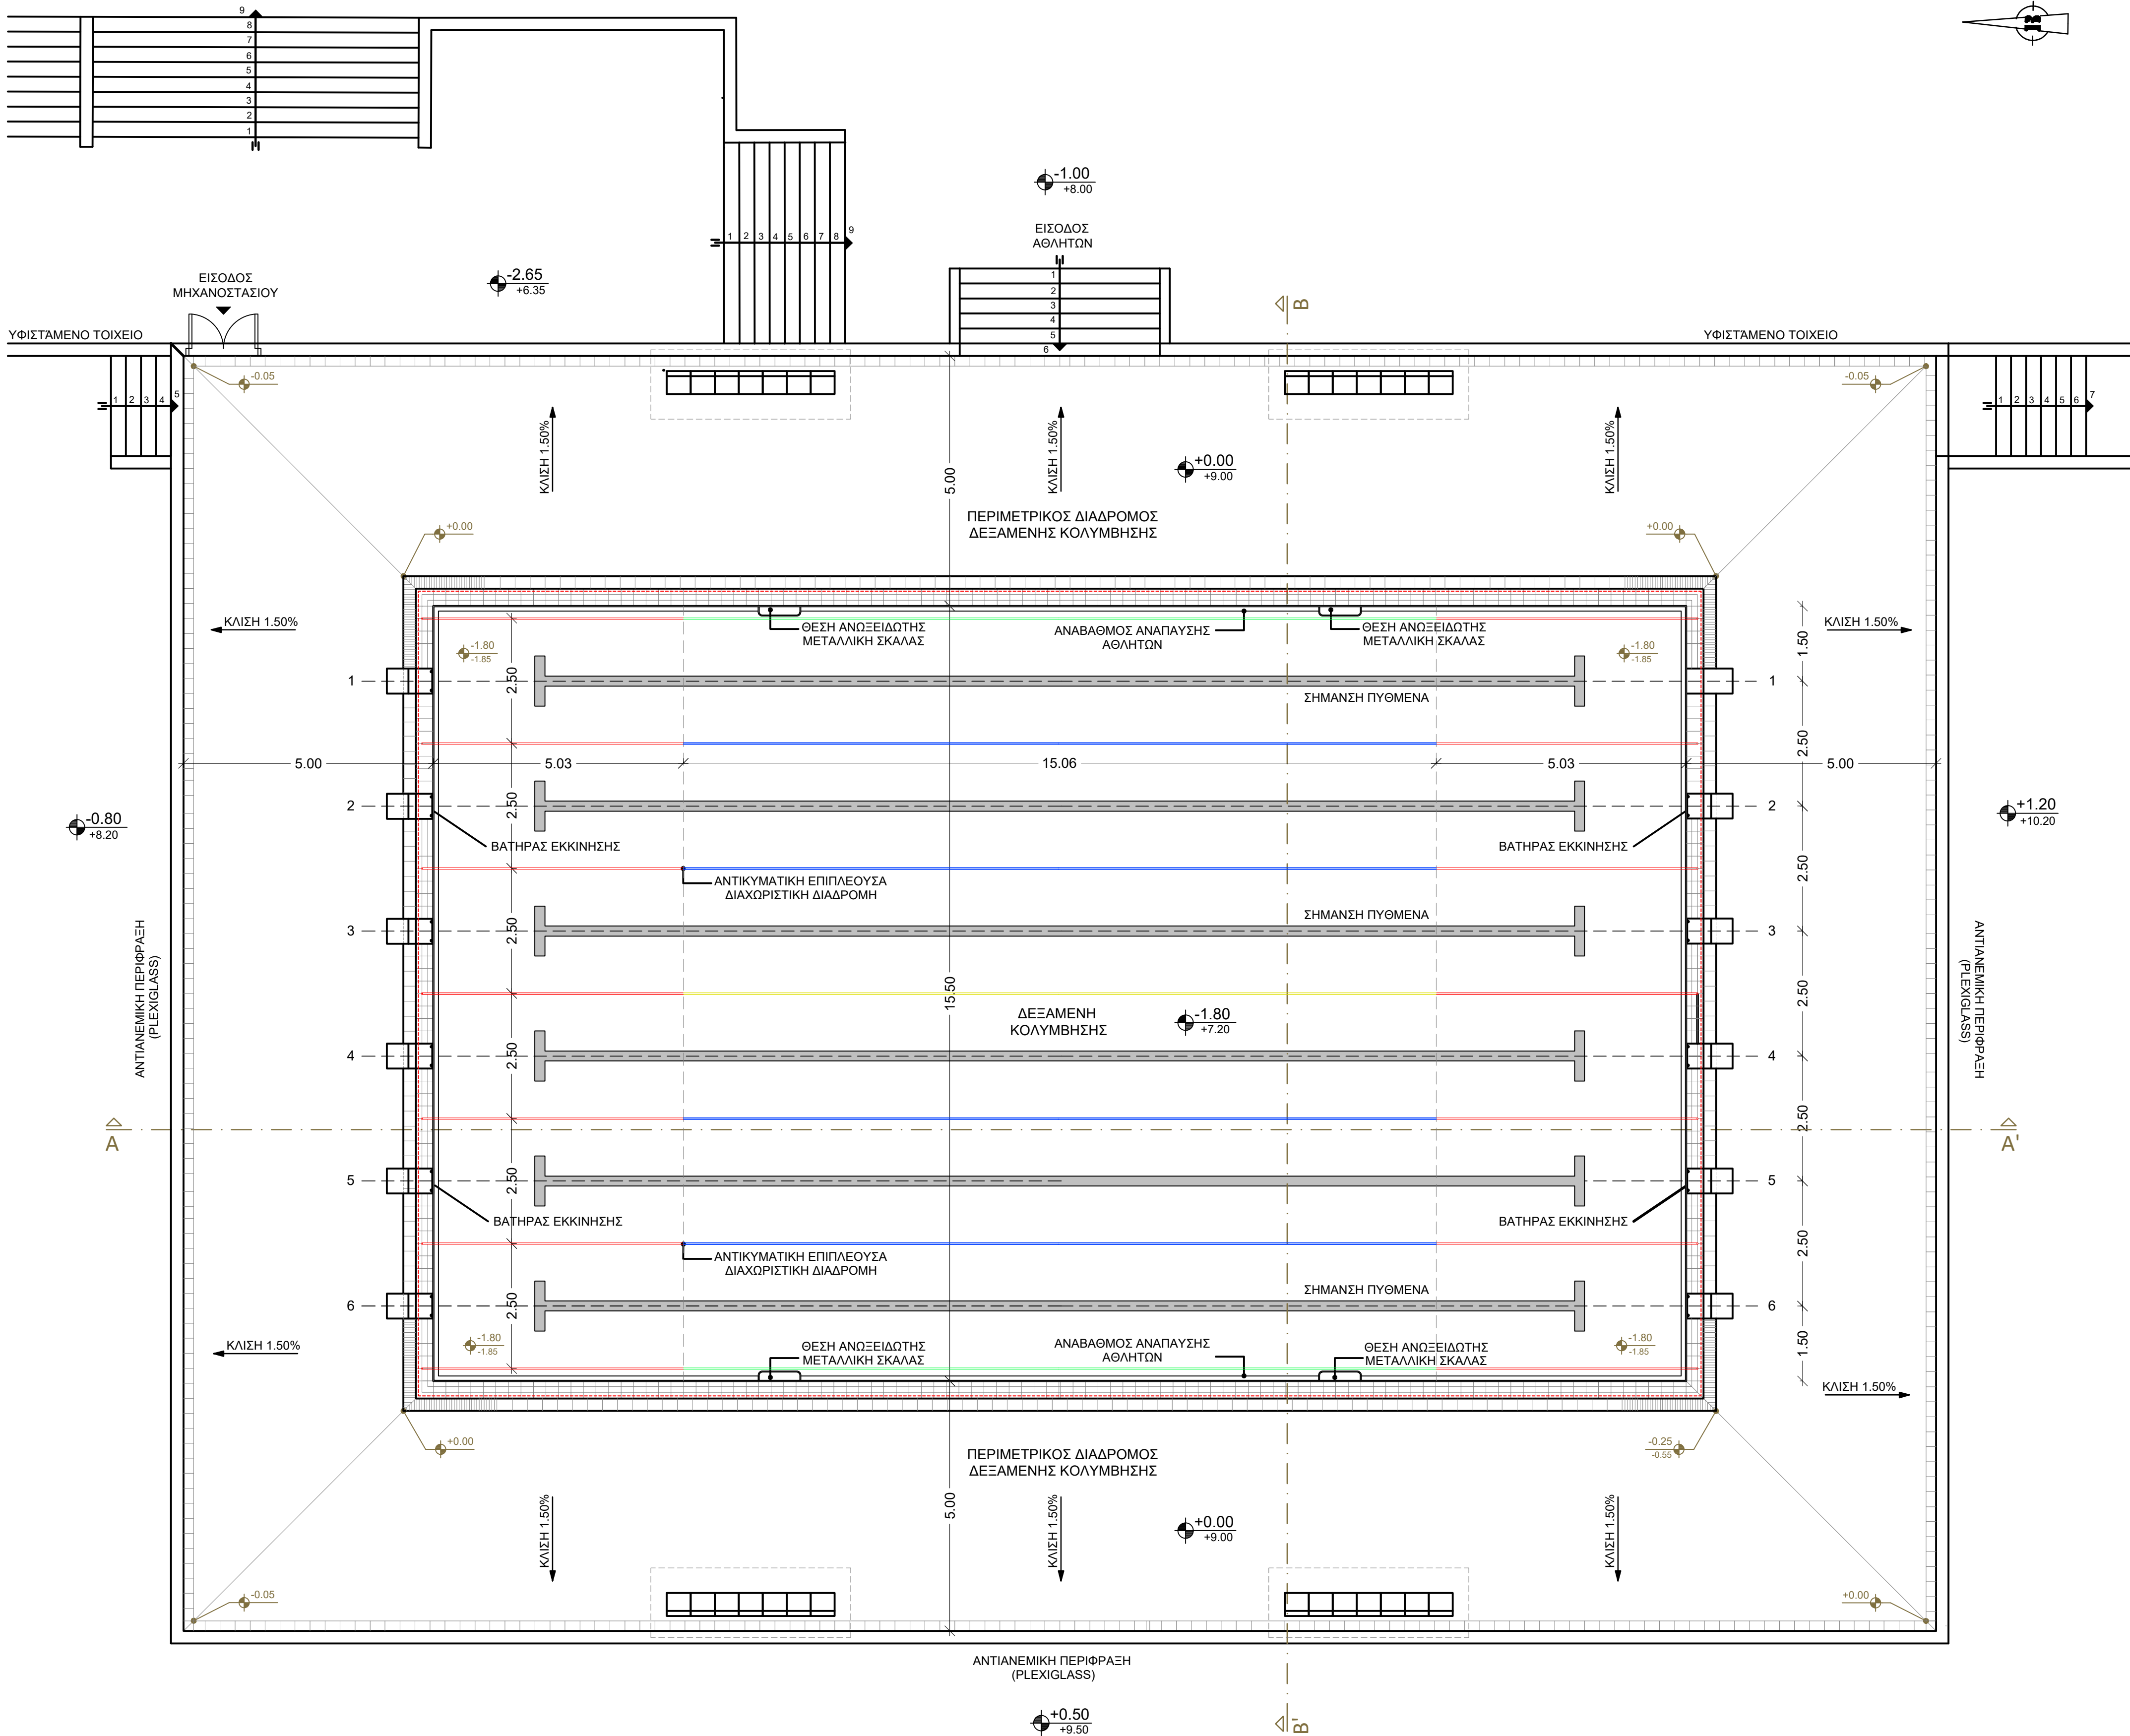

ΚΑΤΟΨΗ
ΠΑΝΩ ΣΤΑΘΜΗΣ
ΚΛ.: 1/50



ΔΗΜΟΣ ΧΑΝΙΩΝ

Διεύθυνση Τεχνικών Υπηρεσιών Δήμου Χανίων

ΕΡΓΟ	ΚΛΕΙΣΤΟ ΓΥΜΝΑΣΤΗΡΙΟ ΚΛΑΔΙΣΣΟΥ Προσθήκη Κολυμβητικής Δεξαμενής		
ΙΔΙΟΚΤΗΤΗΣ	ΔΗΜΟΣ ΧΑΝΙΩΝ		
ΘΕΣΗ	ΕΝΤΟΣ ΣΧΕΔΙΟΥ, Π.Ε.12 ΠΑΡΗΓΟΡΙΑ ΝΕΑΣ ΚΥΔΩΝΙΑΣ, ΤΟΜΕΑΣ V' ΟΔΟΣ ΜΑΡΙΝΟΥ ΑΝΤΥΠΑ, ΠΑΡΗΓΟΡΙΑ ΔΗΜΟΥ ΧΑΝΙΩΝ, Ο.Τ. 1423		
ΘΕΜΑ ΣΧΕΔΙΟΥ	ΚΑΤΟΨΗ ΑΝΩ ΣΤΑΘΜΗΣ	ΑΡ. ΣΧΕΔΙΟΥ A3	
ΚΛΙΜΑΚΑ	1:75		
ΣΧΕΔΙΑΣΗ	ΚΑΛΟΓΕΡΑΚΗΣ ΙΩΑΝΝΗΣ	Πολιτικός Μηχανικός	
ΧΡΟΝΟΣ ΜΕΛΕΤΗΣ	ΜΑΙΟΣ 2025		

ΣΥΝΤΑΧΘΗΚΕ

ΚΑΛΟΓΕΡΑΚΗΣ ΙΩΑΝΝΗΣ
Πολτικός Μηχανικός

ΚΑΛΟΓΕΡΑΚΗΣ ΙΩΑΝΝΗΣ
Πολτικός Μηχανικός

ΘΕΩΡΗΘΗΚΕ
Ο ΑΝ/ΤΗΣ ΔΙΕΥΘΥΝΤΗΣ Τ.Υ.Δ.Χ.

ΕΥΘΥΜΙΟΥ ΠΩΡΓΟΣ
Μηλ/γος Μηχανικός