


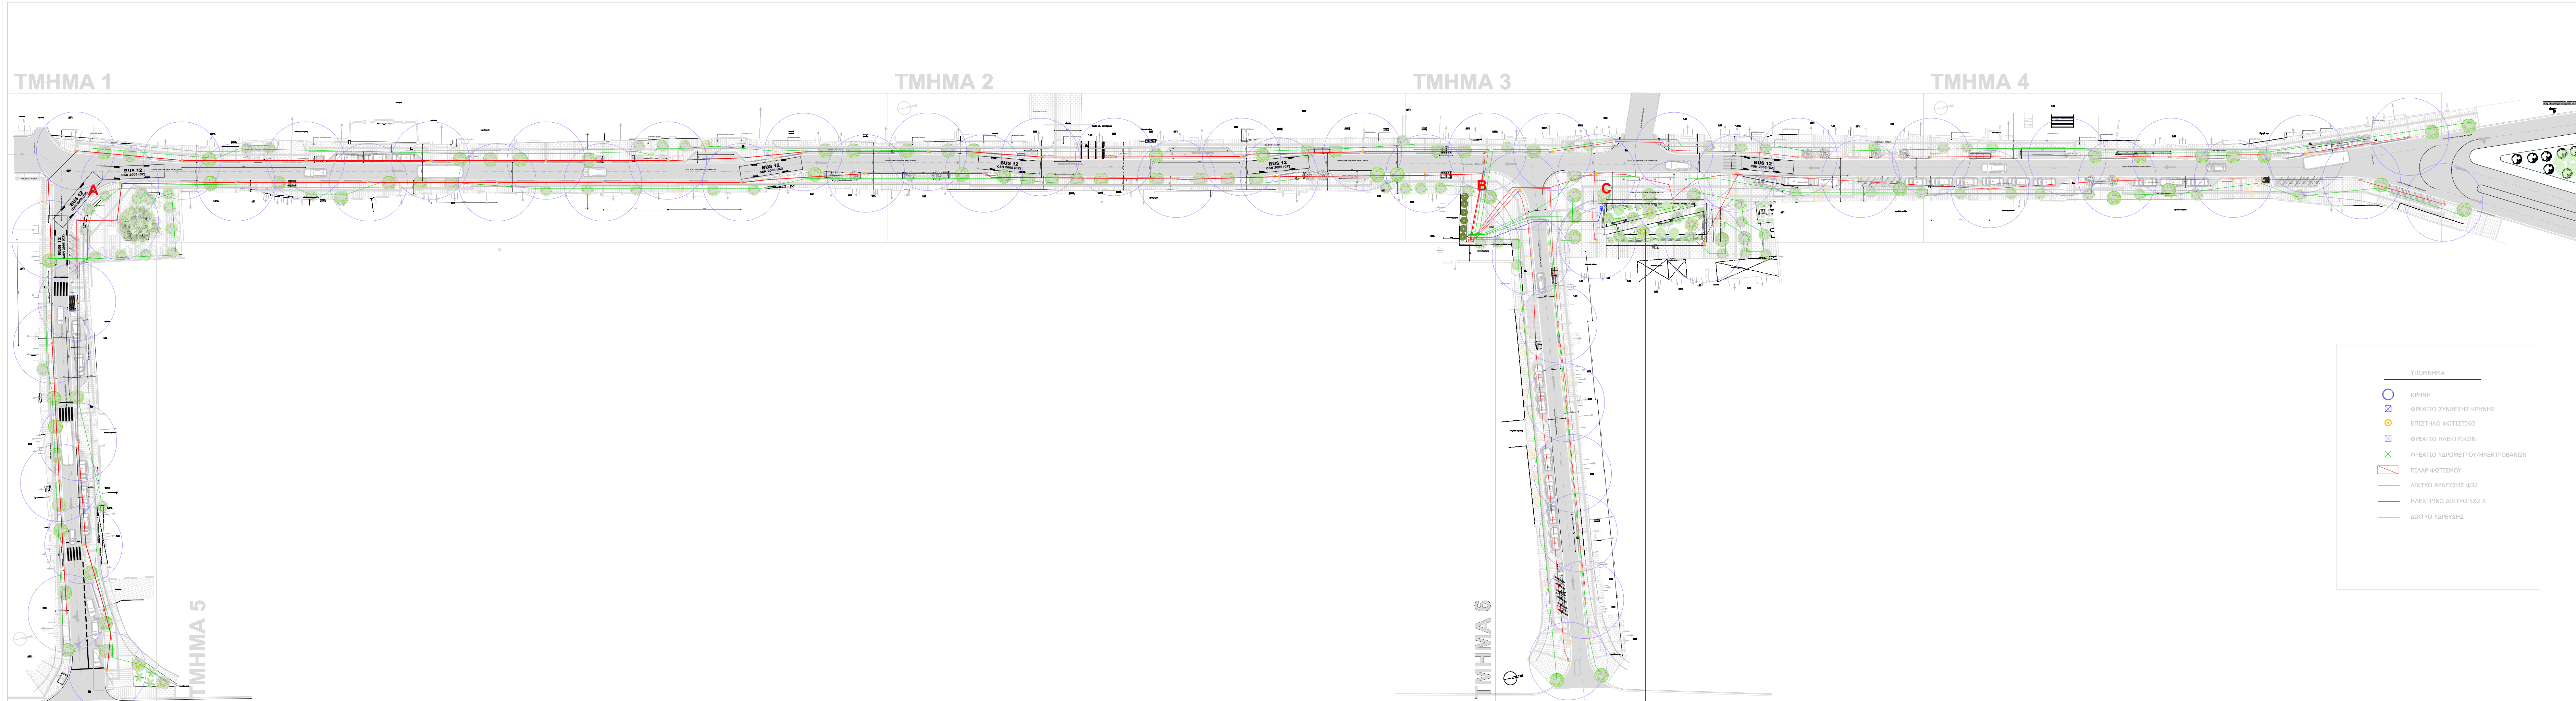

ΔΗΜΟΣ ΧΑΝΙΩΝ

Τεχνική Υπηρεσία Δήμου Χανίων

ΔΗΜΟΣ
ΧΑΝΙΩΝ
MUNICIPALITY OF
CHANIA · CRETE

ΕΡΓΟ
ΑΡΧΙΤΕΚΤΟΝΙΚΗ ΜΕΛΕΤΗ ΔΙΑΜΟΡΦΩΣΗΣ
ΚΟΙΝΟΧΡΗΣΤΩΝ ΧΩΡΩΝ ΟΙΚΙΣΜΟΥ ΜΟΥΡΝΙΩΝ

ΘΕΣΗ
ΔΗΜΟΣ ΧΑΝΙΩΝ

ΜΕΛΕΤΗ
ΤΕΧΝΙΚΗ ΥΠΗΡΕΣΙΑ

ΘΕΜΑ
ΣΧΕΔΙΟΥ
ΚΑΤΟΨΗ ΠΕΡΙΟΧΗΣ ΜΕΛΕΤΗΣ
ΗΛΕΚΤΡΙΚΑ & ΥΔΡΑΥΛΙΚΑ ΔΙΚΤΥΑ

ΑΡ. ΣΧΕΔΙΟΥ
1

ΚΛΙΜΑΚΑ
1:500

ΜΕΛΕΤΗΤΗΣ
ΕΥΑΓΓΕΛΟΣ ΠΑΣΙΠΟΥΛΑΡΙΔΗΣ
ΜΗΧΑΝΟΛΟΓΟΣ ΜΗΧΑΝΙΚΟΣ

ΧΡΟΝΟΣ ΜΕΛΕΤΗΣ
ΑΥΓΟΥΣΤΟΣ 2024

Ο ΣΥΝΤΑΚΤΗΣ
Ευάγγελος Πασιπουλαρίδης
Μηχανολόγος Μηχ/κος

Ο ΠΡΟΪΣΤΑΜΕΝΟΣ

ΘΕΩΡΗΘΗΚΕ
Ο Αν. Δ/ντής Τ.Υ.Δ.Χ.

ΕΠΙΚΑΙΡΟΠΟΙΗΣΗ 04/2025
Νικ. Ανδεαδάκης
Γ. Ευθυμίου

Περικλής Βακάλης
Πολιτικός Μηχανικός

Γιώργος Ευθυμίου
Μηχανολόγος Μηχ/κός