


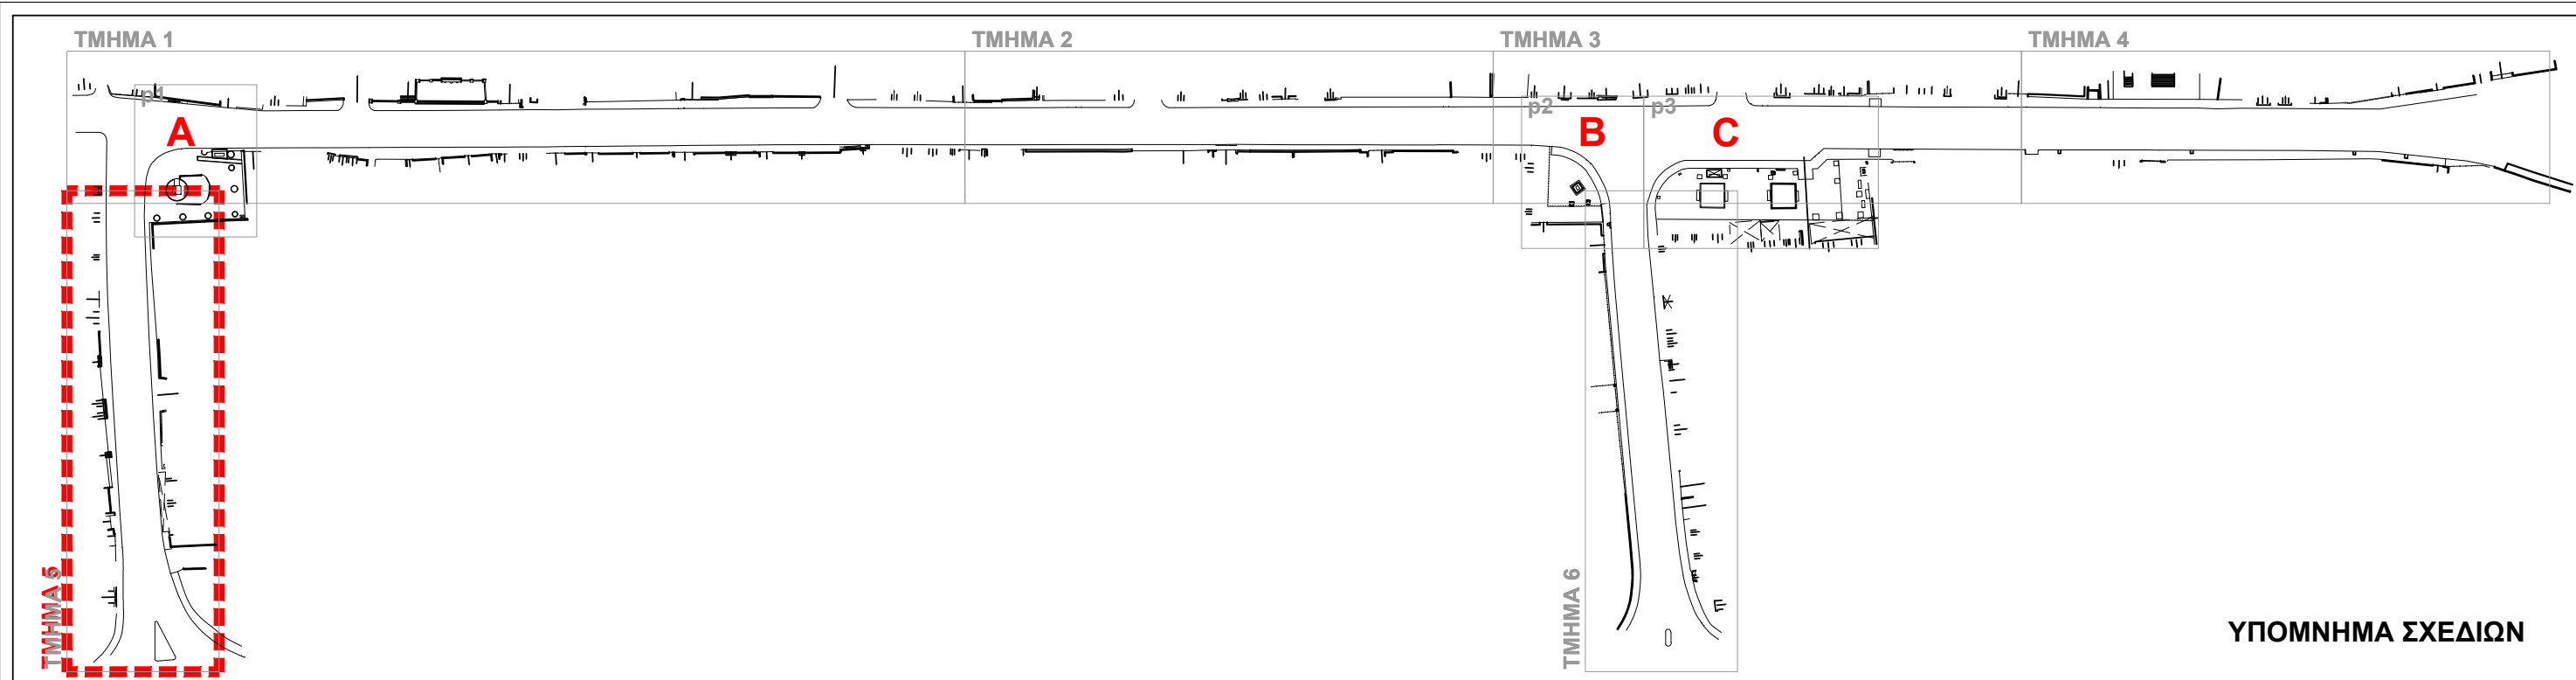


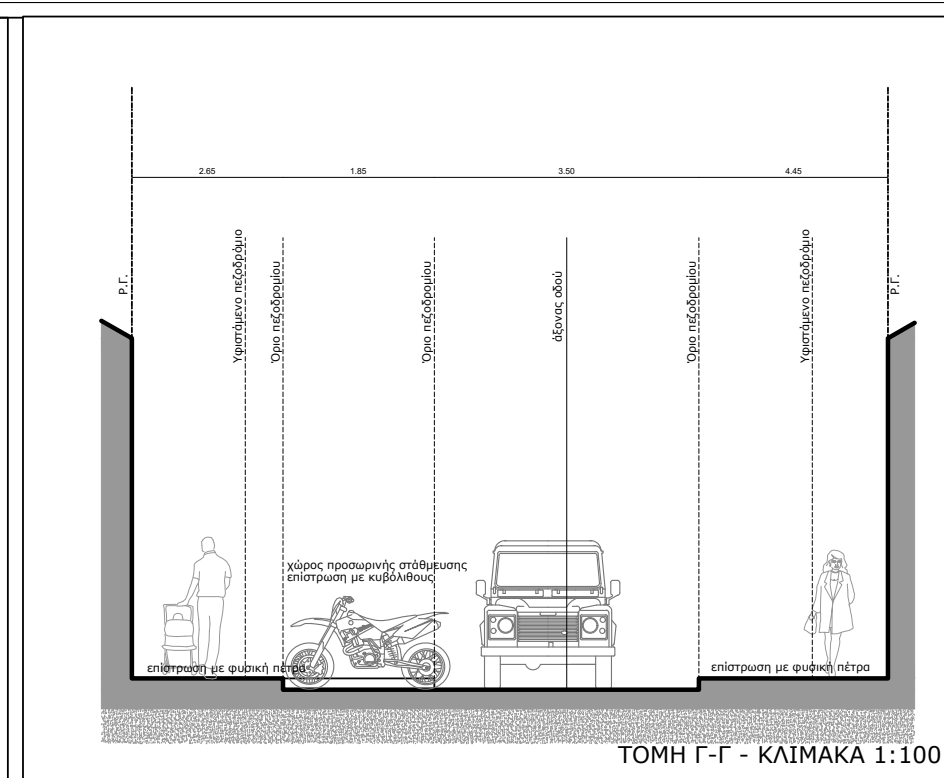

- ΥΠΟΜΝΗΜΑ ΕΠΙΠΛΩΝ ΠΕΡΙΒΑΛΛΟΝΤΟΣ ΧΩΡΟΥ**
- 1** ΘΕΣΗ ΣΤΑΘΜΕΥΣΗΣ ΦΩΤΙΣΤΙΚΟ ΠΕΖΟΔΡΟΜΙΟΥ ΜΕ ΙΣΤΟ 4.00m
 - 2** ΣΧΑΡΑ ΔΕΝΔΡΟΥ
 - 3** ΠΑΓΚΑΚΙ
 - 4** ΘΕΣΗ ΚΑΔΟΥ ΑΠΟΡΡΙΜΑΤΩΝ
 - 5** ΚΑΛΑΘΙ ΑΠΟΡΡΙΜΑΤΩΝ
 - 6** ΣΧΑΡΟΘΥΡΙΔΑ
 - 7** ΟΔΗΓΟΣ ΤΥΦΛΩΝ πλ. 0.40μ

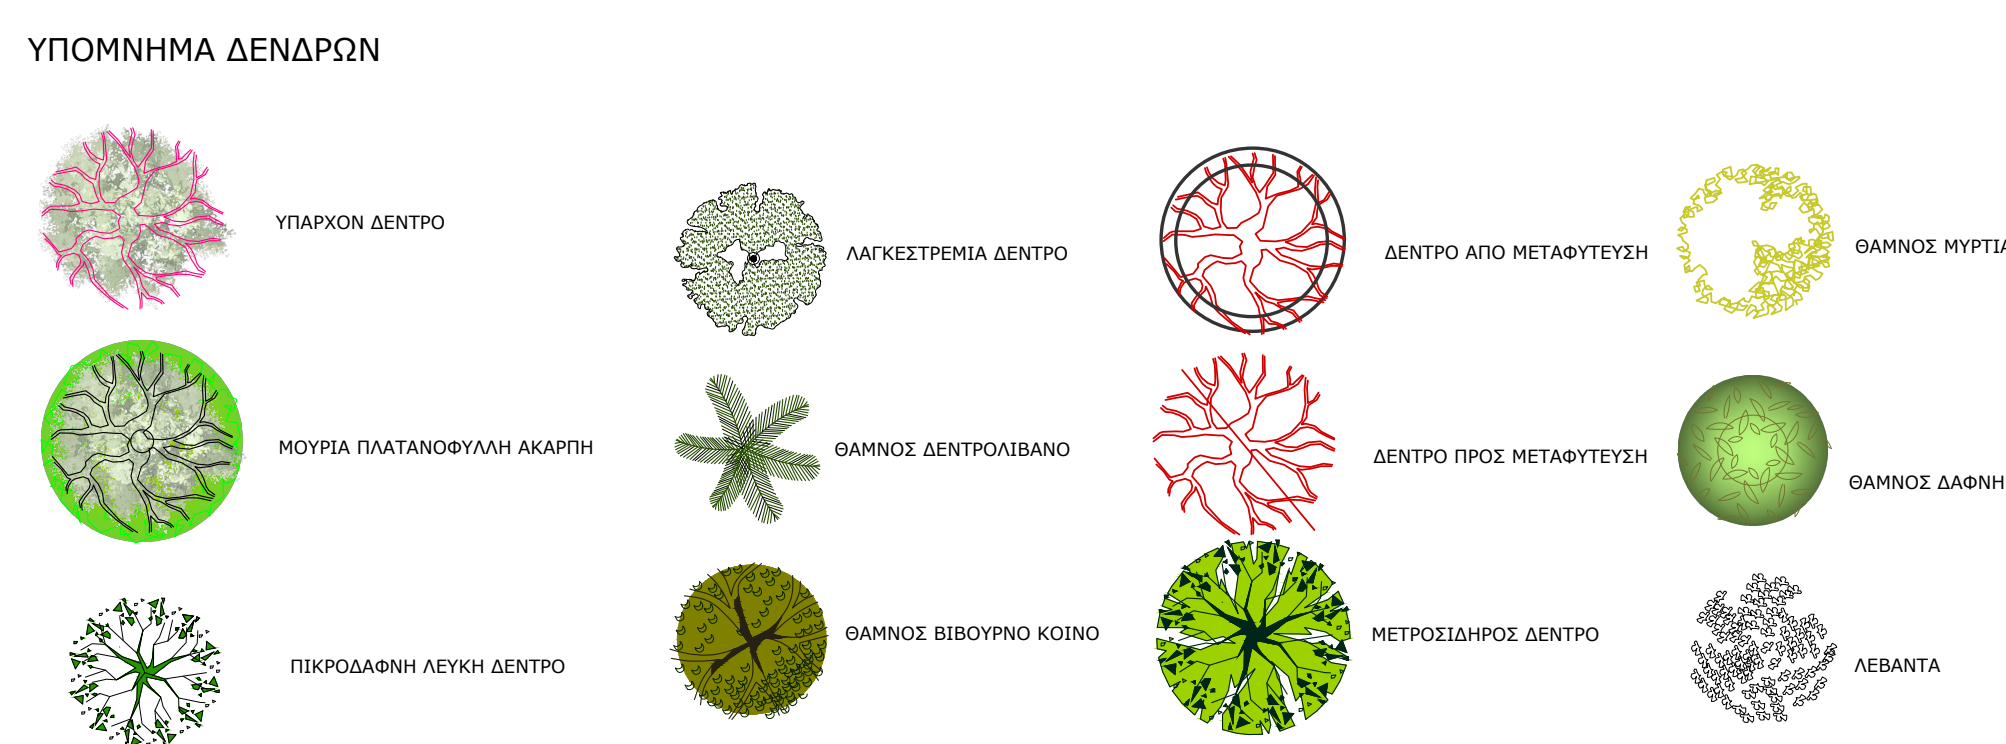

- ΥΠΟΜΝΗΜΑ ΠΛΑΚΟΣΤΡΩΣΗΣ ΠΕΡΙΒΑΛΛΟΝΤΟΣ ΧΩΡΟΥ**
- 1** ΠΛΑΚΕΣ ΑΠΟ ΦΥΣΙΚΟ ΛΙΘΟ ΠΡΟΕΛΕΥΣΗΣ ΚΑΒΑΛΑΣ ΠΑΧΟΥΣ (3-4,5)cm ΠΛΑΤΟΥΣ 40cm ΚΑΙ ΕΛΕΥΘΕΡΟΥ ΜΗΚΟΥΣ
 - 2** ΚΥΒΟΛΙΘΟΙ ΑΠΟ ΦΥΣΙΚΟ ΛΙΘΟ ΠΡΟΕΛΕΥΣΗΣ ΚΑΒΑΛΑΣ 10X20cm ή 20X10 cm ΠΑΧΟΥΣ (3-5)cm
 - 3** ΠΡΟΧΥΤΑ ΚΡΑΣΠΕΔΑ ΣΚΥΡΟΔΕΜΑΤΟΣ 15cm
 - 4** ΠΛΑΚΕΣ ΣΚΥΡΟΔΕΜΑΤΟΣ ΟΔΗΓΟΥ ΤΥΦΛΩΝ ΠΛΑΤΟΥΣ 40cm
 - 5** ΠΡΟΣΑΡΜΟΓΗ ΚΡΑΣΠΕΔΩΝ ΣΕ ΙΔΙΩΤΙΚΕΣ ΕΙΣΟΔΟΥΣ
 - 6** ΡΑΜΠΕΣ ΠΕΖΟΔΡΟΜΙΟΥ

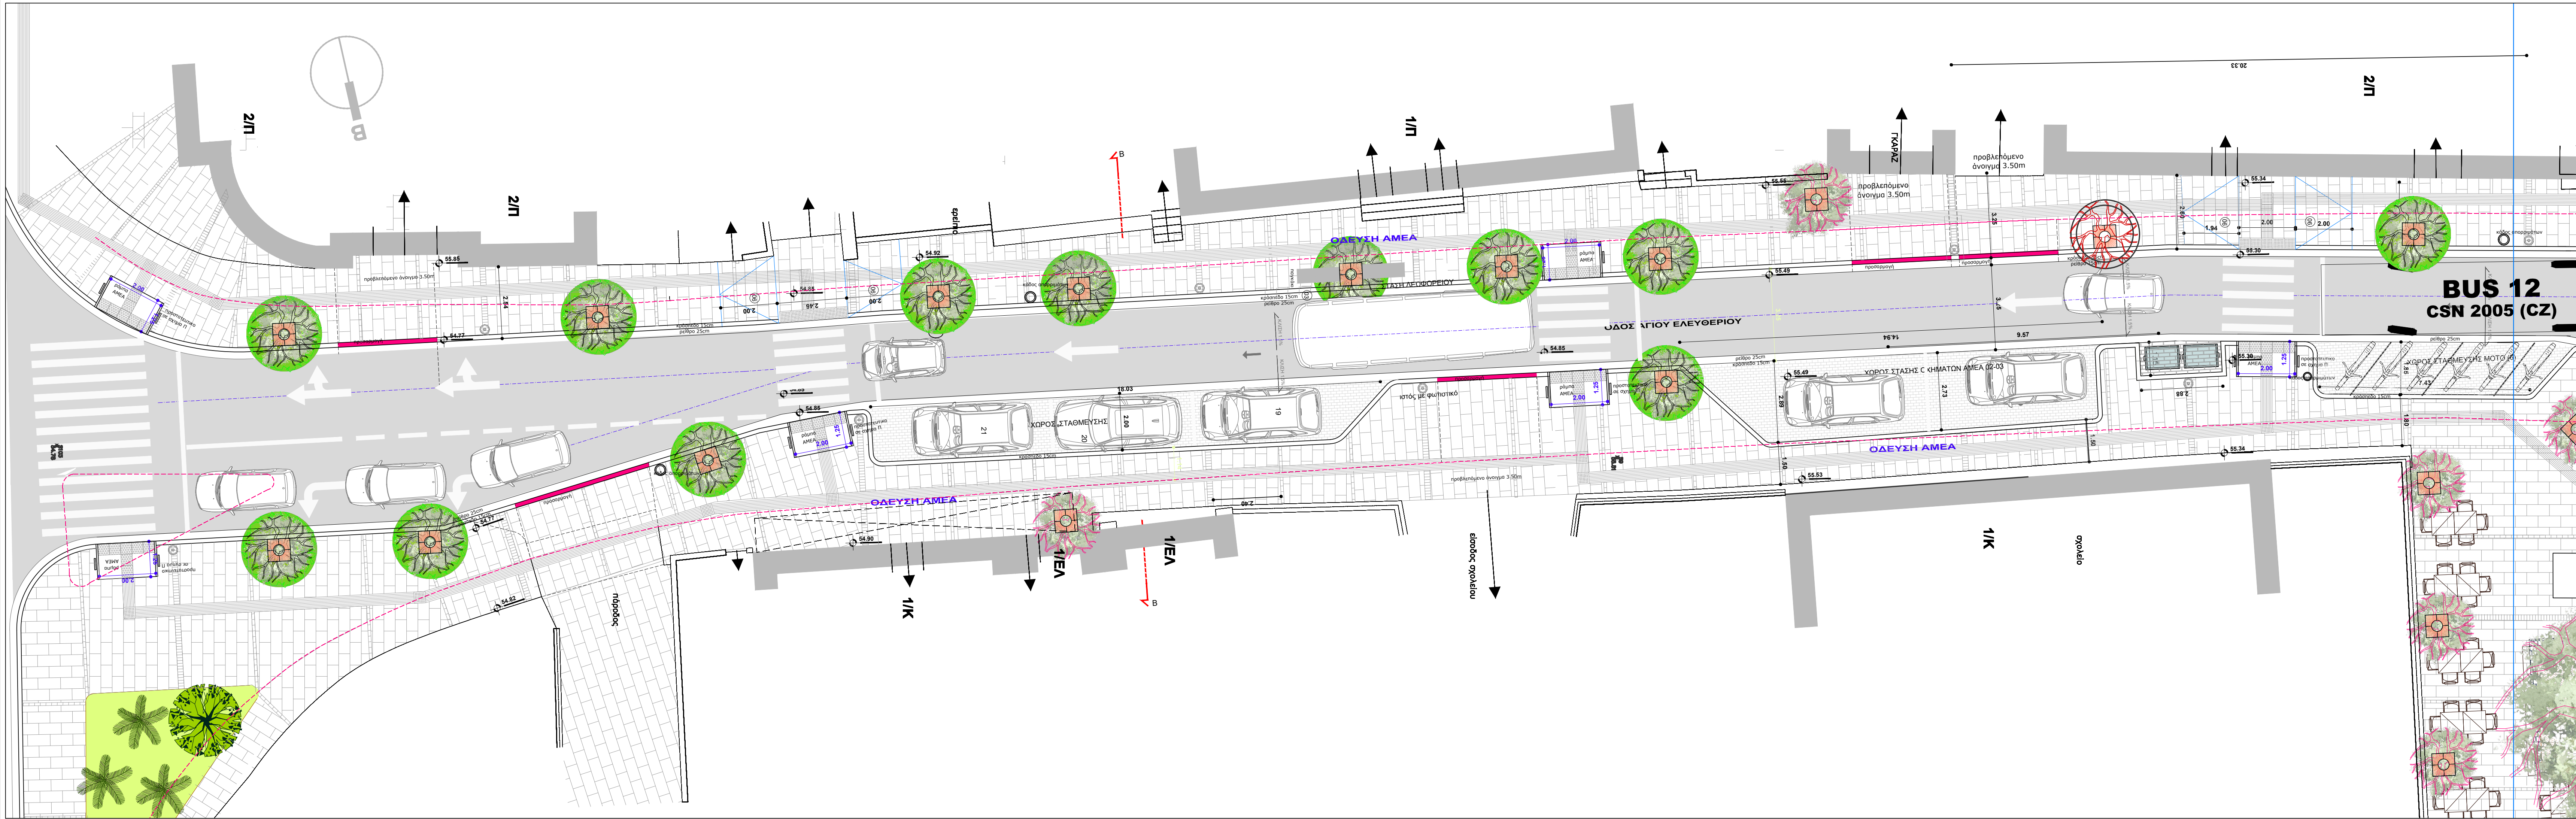

ΔΗΜΟΣ ΧΑΝΙΩΝ
Δ/ΣΗ ΤΕΧΝ. ΥΠΗΡΕΣΙΩΝ - ΤΜΗΜΑ ΜΕΛΕΤΩΝ

ΜΕΛΕΤΗ ΔΙΑΜΟΡΦΩΣΗΣ ΚΟΙΝΟΧΡΗΣΤΩΝ ΧΩΡΩΝ ΟΙΚΙΣΜΟΥ ΜΟΥΡΝΙΩΝ

ΟΔΟΣ ΕΛ. ΒΕΝΙΖΕΛΟΥ - ΑΓ. ΕΛΕΥΘΕΡΙΟΥ - ΑΡΠΑΚΟΥΛΑΚΗΔΩΝ

ΑΡΧΙΤΕΚΤΟΝΙΚΗ ΜΕΛΕΤΗ ΕΦΑΡΜΟΓΗΣ

ΤΜΗΜΑ_5

ΕΛΕΓΧΟΣ: Ε17 **ΣΤΑΘΜΗ: ΣΤΑ** **ΚΛΙΜΑΚΑ: 1:100**

ΑΡ. ΕΡΓΟΥ: 01.20 **ΑΡ. ΣΧΕΔΙΟΥ: A05**

ΥΠΟΒΟΛΗ: 08/2023

ΜΕΛΕΤΗΤΕΣ: **LL ASSOCIATES** **ΛΟΥΚΟΣ ΣΠΥΡΙΔΟΣ** **ΛΟΥΚΟΣ ΚΩΝΣΤΑΝΤΙΝΟΣ**

ΜΕΛΕΤΗΤΕΣ	ΕΛΕΓΞΑΣ	ΠΡΟΪΤΑΜΕΝΟΣ	ΔΙΕΥΘΥΝΤΗΣ	ΑΝΑΘΕΩΡΗΣΕΙΣ
ΕΠΙΚΑΙΡΟΠΟΙΗΝ ΚΑΤΟΠΙΝ ΚΥΚΛΟΦΟΡΙΑΚΗΣ ΜΕΛΕΤΗΣ	ΚΑΛΟΠΗΝ ΣΤΑΜΑΤΙΔΗ ΑΡΧ. ΜΗΧ. (Τ.Υ.Δ.Χ.)	ΠΕΡΙΚΛΗΣ ΒΑΣΙΛΑΚΗΣ ΑΡΧ. ΜΗΧ. (Τ.Υ.Δ.Χ.)	ΓΙΩΡΓΟΣ ΕΥΘΥΜΙΟΥ ΜΗΧ. ΜΗΧ. (Τ.Υ.Δ.Χ.)	04/2025
ΜΑΡΙΑΝΝΑ ΤΕΠΟΥΡΑ ΑΡΧΙΤΕΚΤΟΝΑΣ ΜΗΧΑΝΙΚΟΣ	ΝΑΤΑΛΙΑ ΝΤΑΣΙΟΥ ΠΟΛ. ΜΗΧ. (Τ.Υ.Δ.Χ.)			
LL ASSOCIATES ΛΟΥΚΟΣ ΣΠΥΡΙΔΟΣ				

LAST SAVED: 2025-07-21 FILE NAME: 14_7_25 ΜΟΥΡΝΙΕΣ_MT_TELIKO-1.dwg