

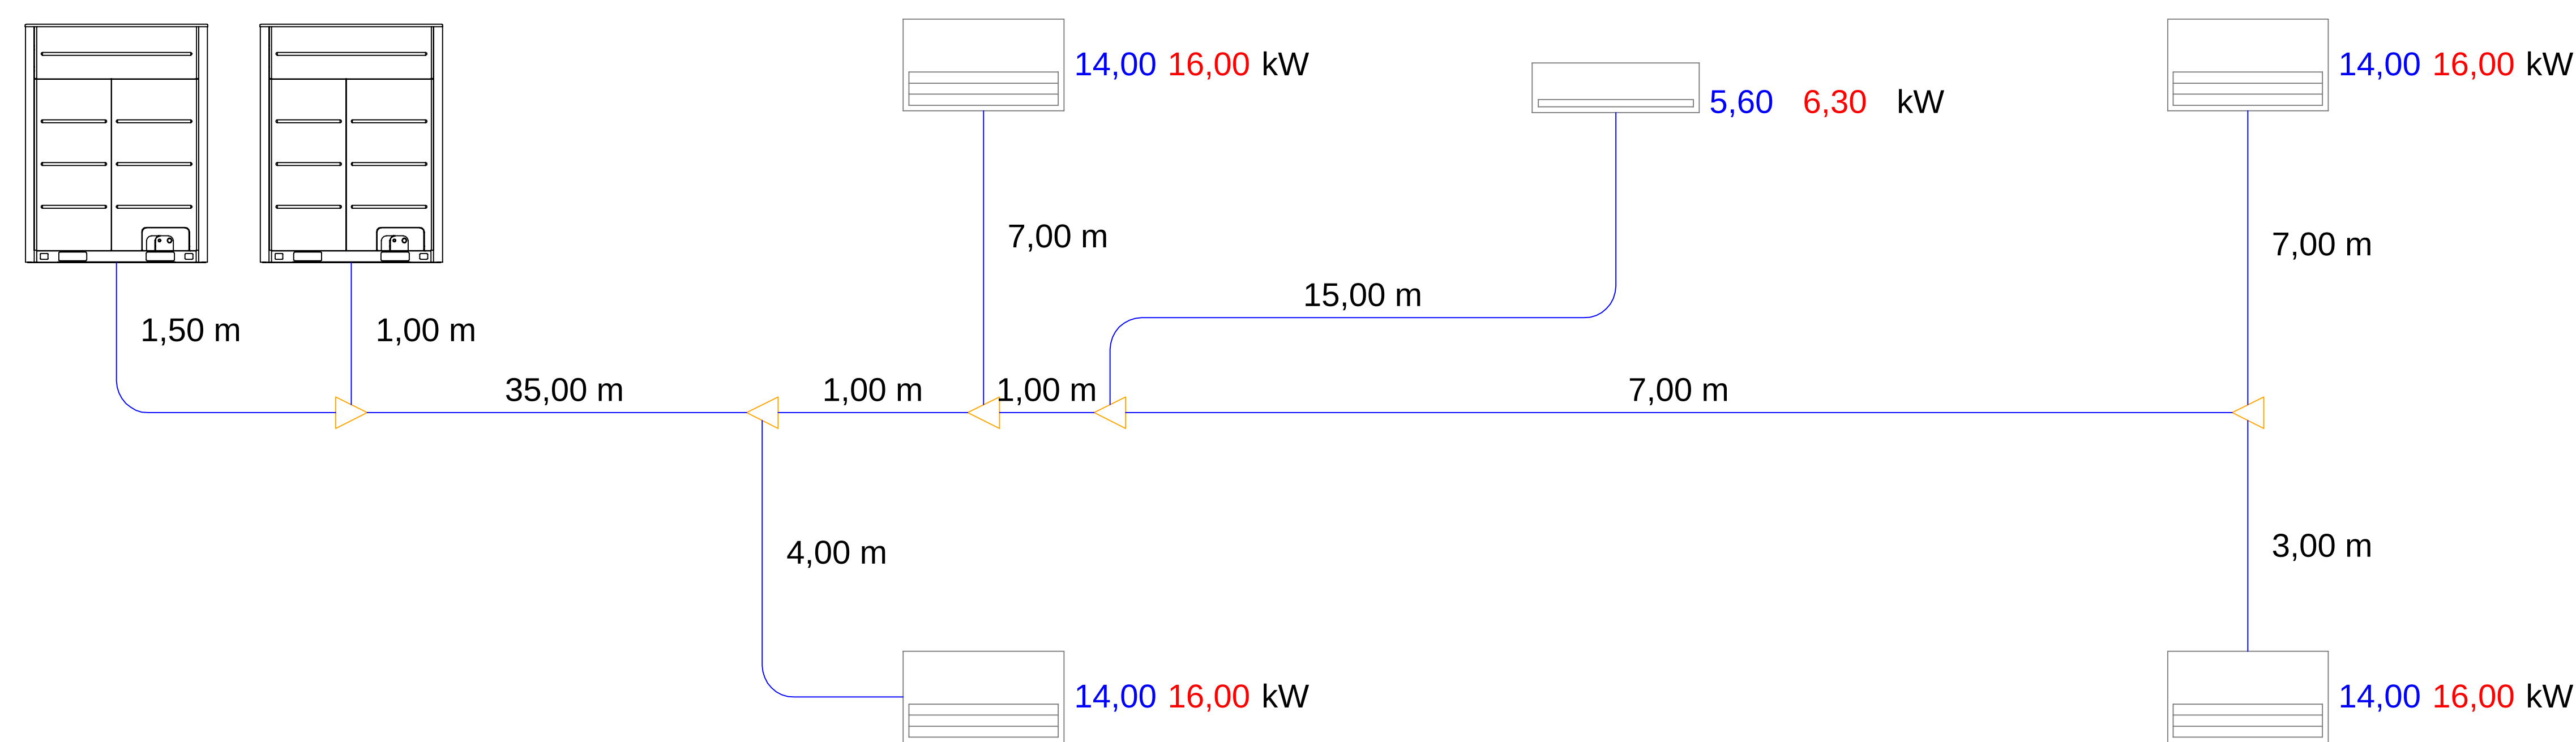


## ΣΥΣΤΗΜΑ 1

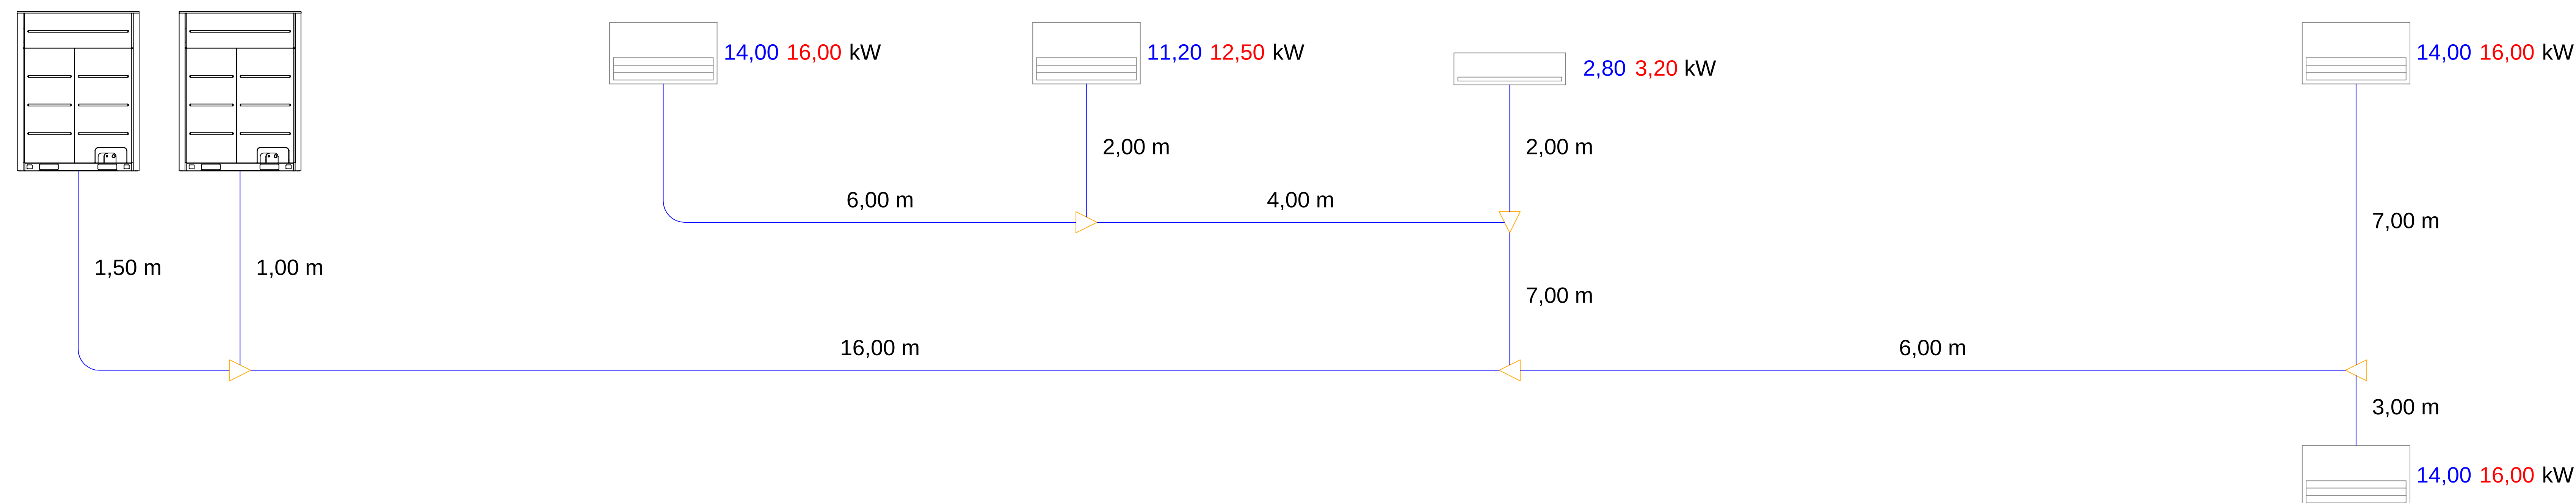

## ΣΥΣΤΗΜΑ 2

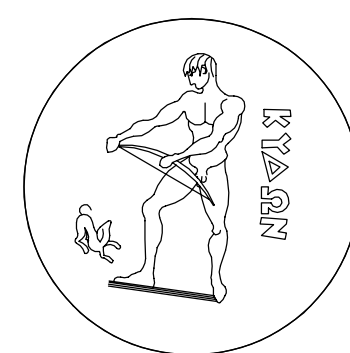

|   |  |   |                                               |
|---|--|---|-----------------------------------------------|
| <div></div> <div>ΔΗΜΟΣ<br/>ΧΑΝΙΩΝ</div> |  | <div>ΔΗΜΟΣ ΧΑΝΙΩΝ</div> <div>Δ/ΝΣΗ Τεχνικών Υπηρεσιών Δήμου Χανίων</div> <div>Επιχειρησιακό Πρόγραμμα "ΚΡΗΤΗ 2021-2027"</div> <div>Εκδόσεις Στόχου: 1.3 - "Προστασία φυσικών πόρων και ενίσχυση της αστικής αναδιοργάνωσης στις επιπτώσεις της κλιματικής αλλαγής"</div> <div>Δράση: 1.3.1 - "Δράσεις ενεργειακής αναβάθμισης και βελτίωσης της Ενεργειακής Απόδοσης κτιρίων δημόσιου τομέα"</div> |                                               |
| ΕΡΓΟ   |  | ΕΝΕΡΓΕΙΑΚΗ ΑΝΑΒΑΘΜΙΣΗ<br>9ου ΔΗΜΟΤΙΚΟΥ ΣΧΟΛΕΙΟΥ ΧΑΝΙΩΝ   |                                               |
| ΘΕΣΗ   |  | ΟΔΟΣ ΣΚΡΑ 19 - ΧΑΝΙΑ   |                                               |
| Τεχνική Υπηρεσία Δήμου Χανίων                                                                                                |  |   |                                               |
| ΜΕΛΕΤΗ<br>ΕΠΙΒΛΕΨΗ   |  | Κλιματισμός - Ψυκτικά<br>ΜΟΝΟΓΡΑΜΜΙΚΟ   | ΑΡ. ΣΧΕΔΙΟΥ<br>A12                            |
| ΘΕΜΑ<br>ΣΧΕΔΙΟΥ   |  | ΚΑΙΜΑΚΑ   | 1:50                                          |
| ΜΕΛΕΤΗΤΕΣ   |  | Μαρινάκη Μαρία<br>Αγρ. Τοπογράφος Μηχανικός   | Ανδρεαδάκης Νικόλαος<br>Μηχανολόγος Μηχανικός |
| ΧΡΟΝΟΣ ΜΕΛΕΤΗΣ   |  | ΦΕΒΡΟΥΑΡΙΟΣ 2025   |                                               |
| ΟΙ ΣΥΝΤΑΞΑΝΤΕΣ   |  | ΘΕΟΡΩΗΚΕ<br>Ο προϊστάμενος μετέλυον   |                                               |
| Μαρινάκη Μαρία<br>Αγρ. Τοπογράφος Μηχανικός                                                                                  |  | Βακάλης Γεωργίου<br>Πολιτικός Μηχανικός   |                                               |
| Ανδρεαδάκης Νικόλαος<br>Μηχανολόγος Μηχανικός                                                                                |  | Ο Αναπλητ. Διευθυντής Τ.Υ.Δ. Χανίων   |                                               |
|   |  | Ευθυμίου Γεώργιος<br>Μηχανολόγος Μηχανικός   |                                               |