


ΥΨΟΣ ΤΟΙΧΟΥ:
ΛΙΓΟ ΠΑΡΑΠΑΝΩ ΑΠΟ ΕΚΕΙ ΠΟΥ
ΞΕΚΚΙΝΑΕΙ ΤΟ ΠΑΡΑΘΥΡΟ ΤΟΥ Α'
ΟΡΟΦΟΥ

ΥΠΑΡΧΕΙ
ΚΤΙΡΙΟ ΣΤΑ 3m ΠΟΥ ΕΧΕΙ 3 ΠΑΤΩΜΑΤΑ

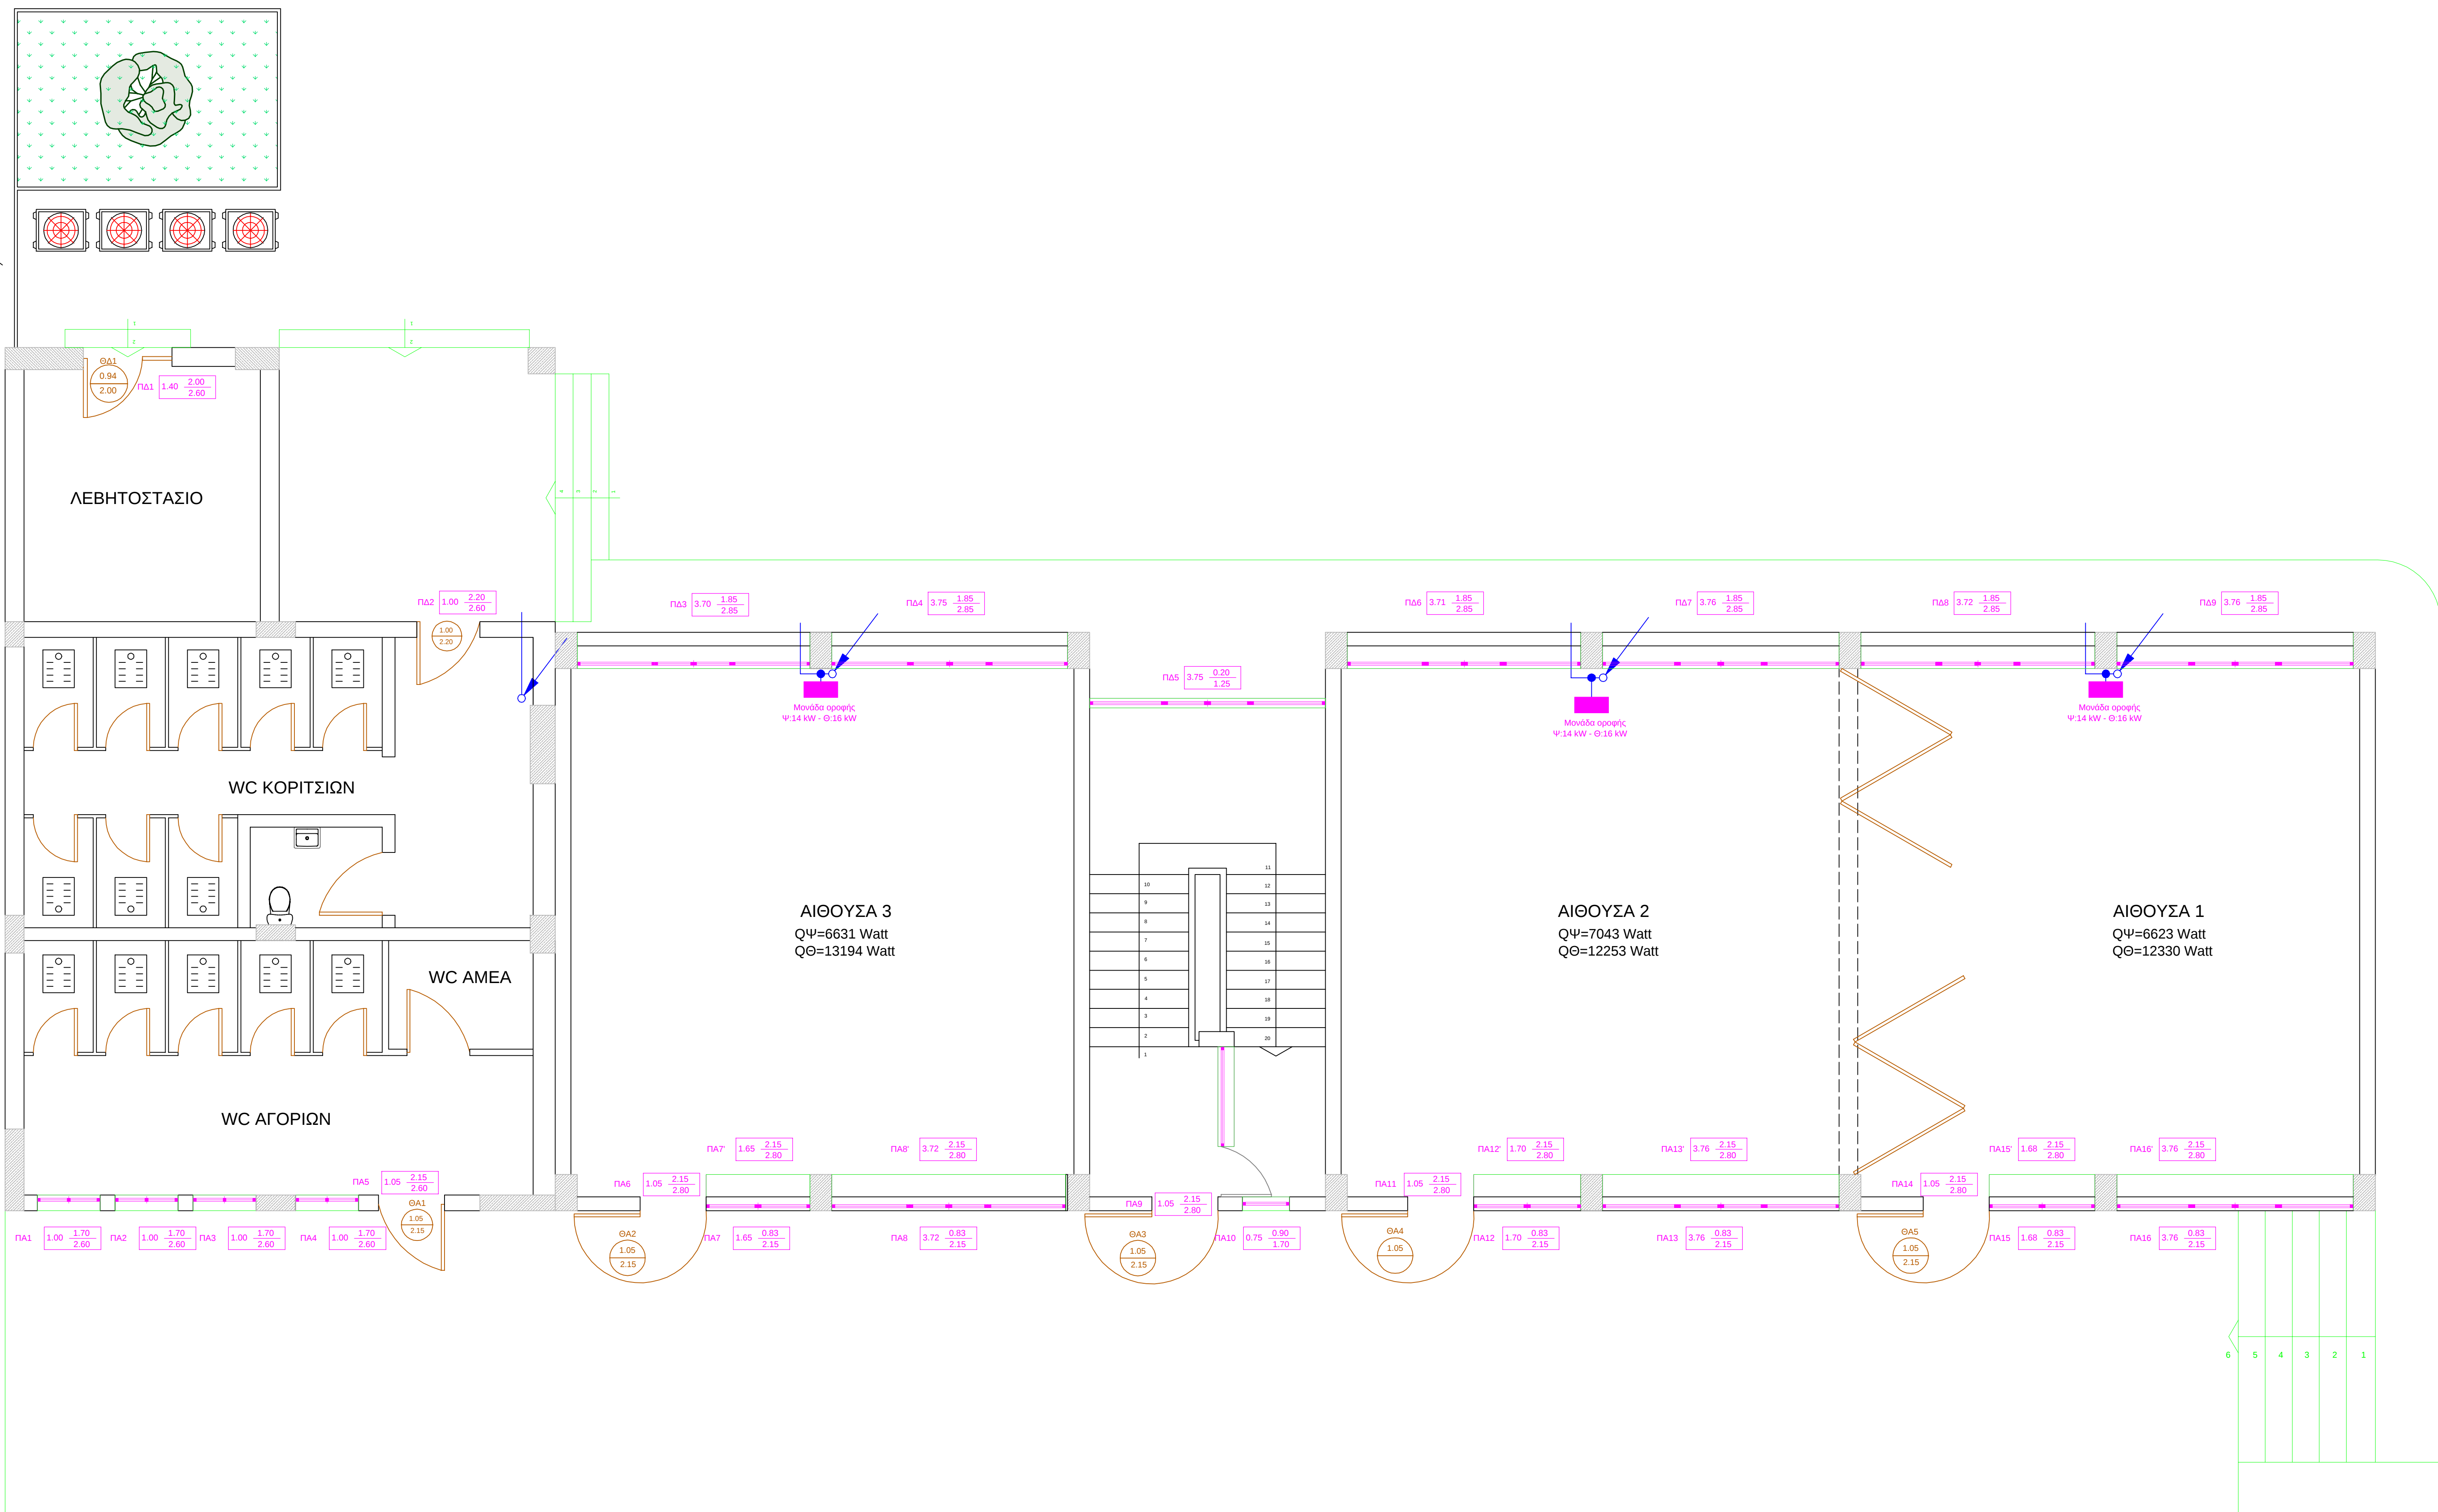

ΥΠΑΡΧΕΙ ΤΟ ΚΤΙΡΙΟ Α ΣΤΑ 7.94m ΠΟΥ
ΕΧΕΙ ΠΕΡΙΠΟΥ ΤΟ ΙΔΙΟ ΥΨΟΣ

ΥΠΟΜΝΗΜΑ

	Καλώδιο 3x1.5mm ²
	Καλώδιο 5x6mm ²
	Ηλεκτρολογικός πίνακας
	Εξωτερική μονάδα VRF
	Εσωτερική μονάδα VRF
	Ψυκτικός χαλκοσωλήνας
	Σωλήνας συμπτυκνωμάτων PVC Φ32
	Κανάλι επίτοιχο 105x50mm
	Όδευση στον επάνω ή στον κάτω όροφο



ΔΗΜΟΣ ΧΑΝΙΩΝ

Δ/ΝΣΗ Τεχνικών Υπηρεσιών Δήμου Χανίων

Επιχειρησιακό Πρόγραμμα "ΚΡΗΤΗ 2021-2027"

Ειδικός Στόχος: 1.3 - "Προστασία φυσικών πόρων και ενίσχυση της αστικής ανθεκτικότητας στις επιπτώσεις της κλιματικής αλλαγής"

Δράση: 1.3.1 - "Δράσεις ενεργειακής αναβάθμισης και βελτίωσης της Ενεργειακής Απόδοσης κτιρίων δημόσιου τομέα"

ΕΡΓΟ	ΕΝΕΡΓΕΙΑΚΗ ΑΝΑΒΑΘΜΙΣΗ 9ου ΔΗΜΟΤΙΚΟΥ ΣΧΟΛΕΙΟΥ ΧΑΝΙΩΝ	
ΘΕΣΗ	ΟΔΟΣ ΣΚΡΑ 19 - ΧΑΝΙΑ	
ΜΕΛΕΤΗ ΕΠΙΒΛΕΨΗ	Τεχνική Υπηρεσία Δήμου Χανίων	
ΘΕΜΑ ΣΧΕΔΙΟΥ	Κλιματισμός - Συμπυκνωματά ΚΑΤΟΨΗ ΙΣΟΓΕΙΟΥ	ΑΡ. ΣΧΕΔΙΟΥ Α13
ΚΛΙΜΑΚΑ	1:50	
ΜΕΛΕΤΗΤΕΣ	Μαρινάκη Μαρία Αγρ. Τοπογράφος Μηχανικός	Ανδρεαδάκης Νικηφόρος Μηχανολόγος Μηχανικός
ΧΡΟΝΟΣ ΜΕΛΕΤΗΣ	ΦΕΒΡΟΥΑΡΙΟΣ 2025	
ΟΙ ΣΥΝΤΑΞΑΝΤΕΣ		ΘΕΩΡΗΘΗΚΕ Ο προϊστάμενος μελετών Βασιλός Γεωργίου Πολιτικός Μηχανικός
Μαρινάκη Μαρία Αγρ. Τοπογράφος Μηχανικός		Ο Αναπλητής Δευθυντής Τ.Υ.Δ. Χανίων Ευθυμίου Γιώργος Μηχανολόγος Μηχανικός
Ανδρεαδάκης Νικηφόρος Μηχανολόγος Μηχανικός		