


ΥΠΑΡΧΕΙ
ΚΤΙΡΙΟ ΣΤΑ 3m
ΠΟΥ ΕΧΕΙ 3
ΠΑΤΩΜΑΤΑ

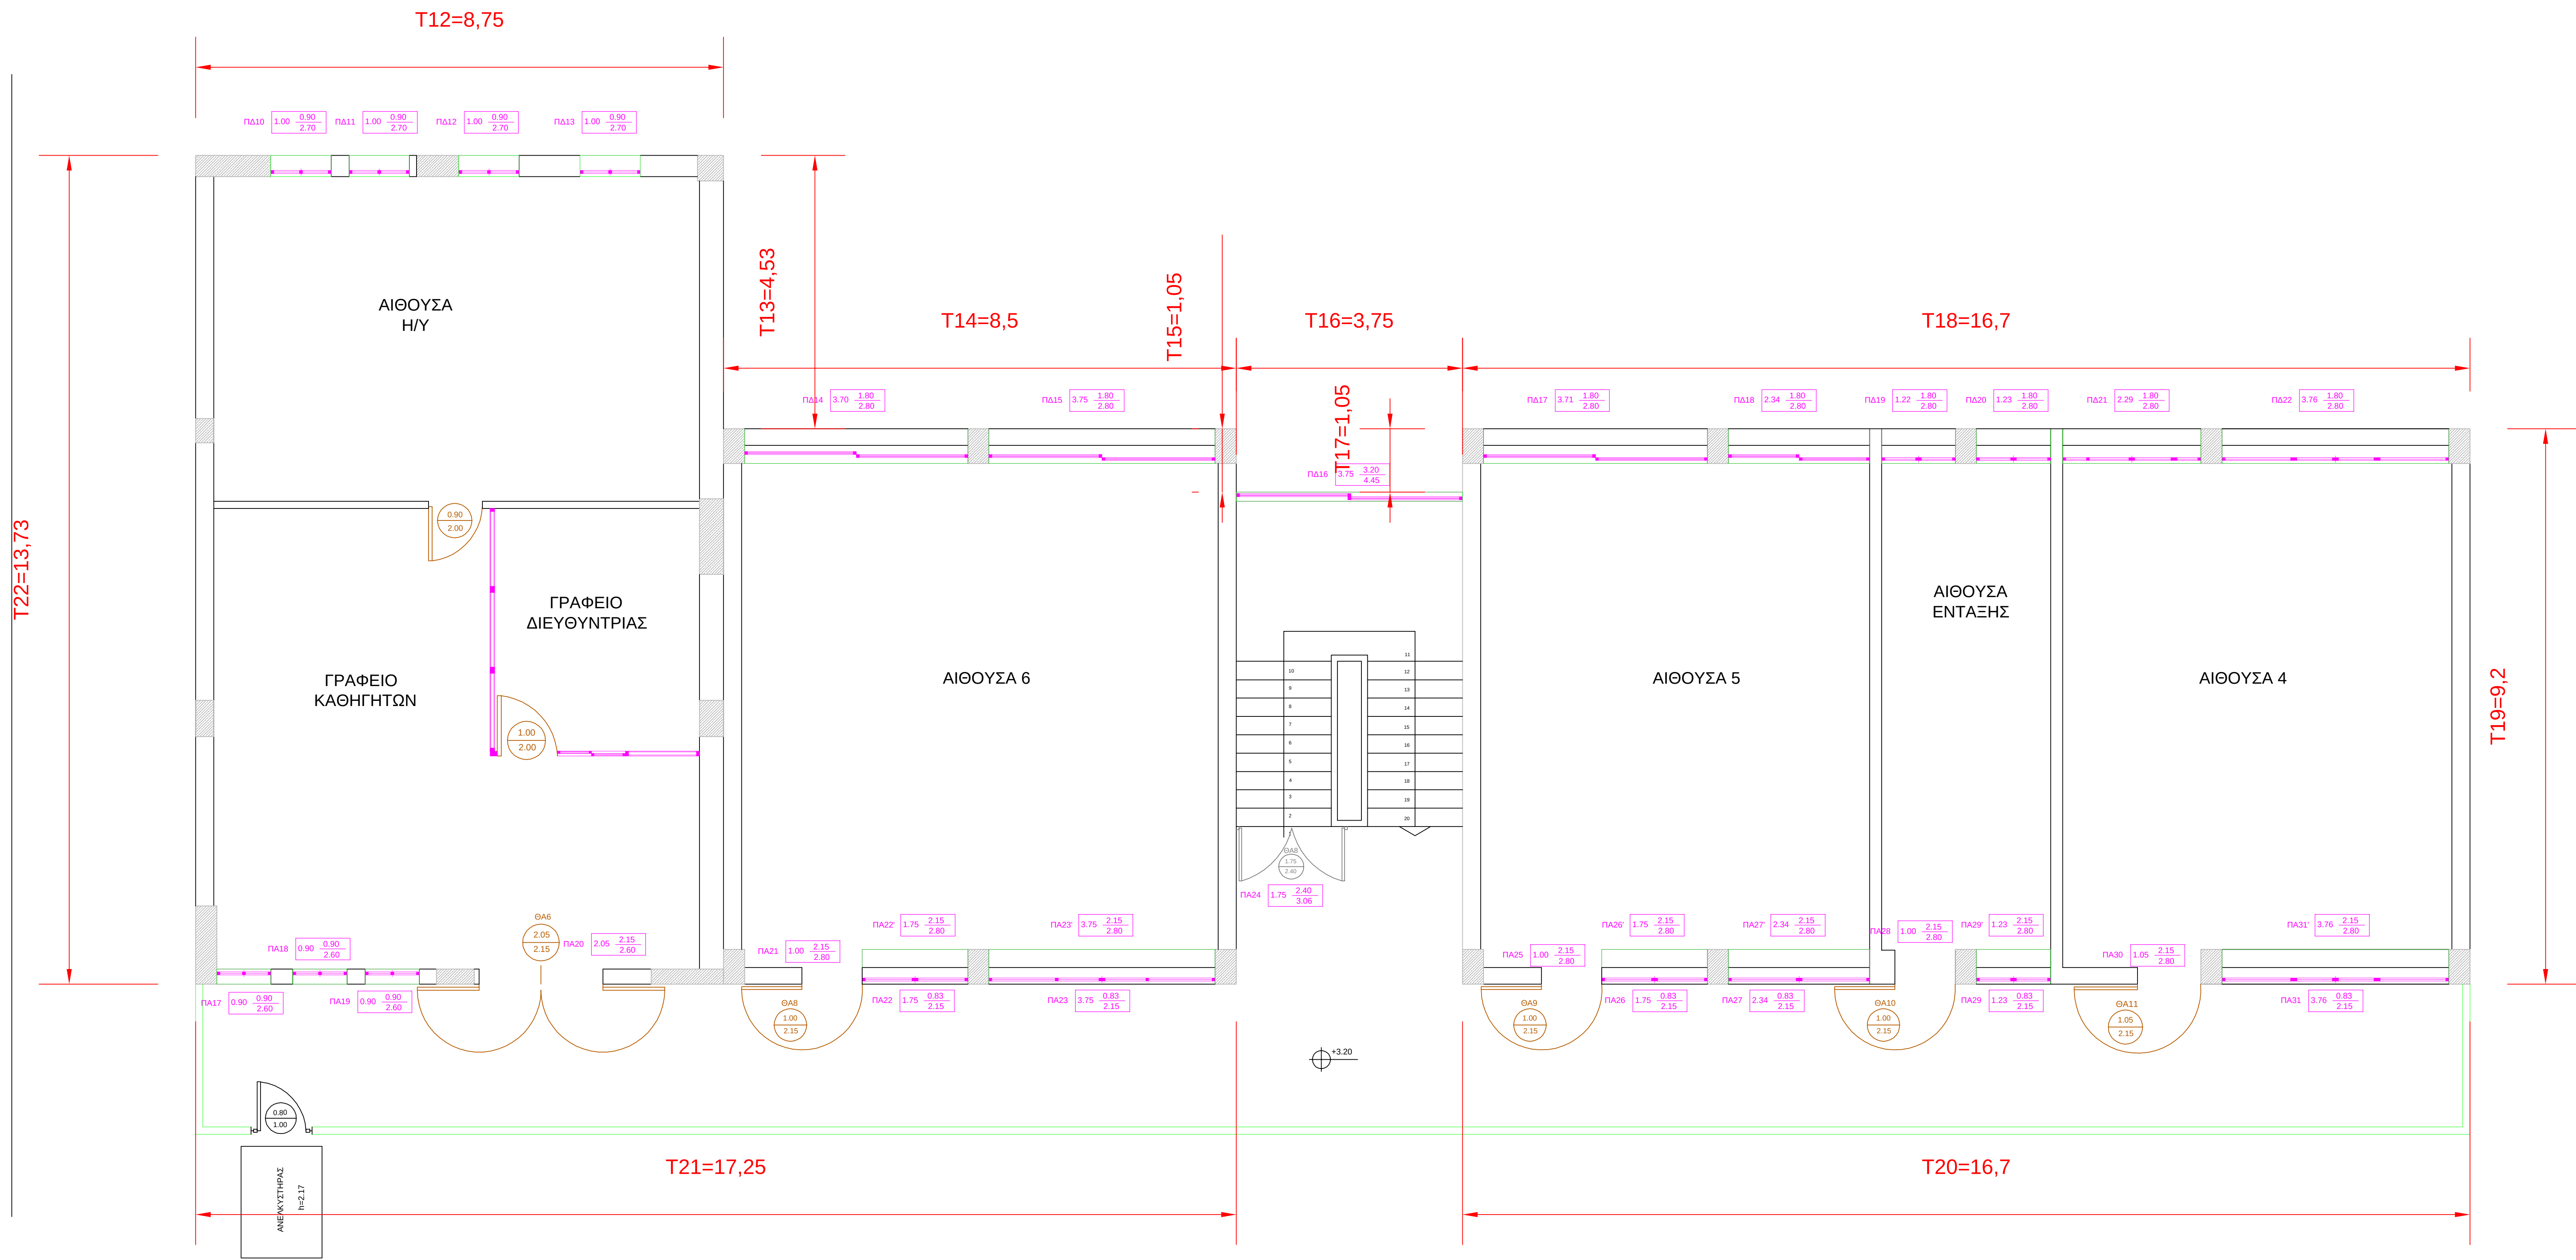

ΥΠΑΡΧΕΙ ΤΟ ΚΤΙΡΙΟ Α ΣΤΑ 7.94m ΠΟΥ
ΕΧΕΙ ΠΕΡΙΠΟΥ ΤΟ ΙΔΙΟ ΥΨΟΣ



ΔΗΜΟΣ ΧΑΝΙΩΝ

Δ/ΝΣΗ Τεχνικών Υπηρεσιών Δήμου Χανίων

Επιχειρησιακό Πρόγραμμα "ΚΡΗΤΗ 2021-2027"

Ειδικός Στόχος: 1.3 - "Προστασία φυσικών πόρων και ενίσχυση της αστικής ανθεκτικότητας στις επιπτώσεις της κλιματικής αλλαγής"

Δράση: 1.3.1 - "Δράσεις ενεργειακής αναβάθμισης και βελτίωσης της Ενεργειακής Απόδοσης κτιρίων δημόσιου τομέα"

ΕΡΓΟ			ΕΝΕΡΓΕΙΑΚΗ ΑΝΑΒΑΘΜΙΣΗ 9ου ΔΗΜΟΤΙΚΟΥ ΣΧΟΛΕΙΟΥ ΧΑΝΙΩΝ
ΘΕΣΗ			ΟΔΟΣ ΣΚΡΑ 19 - ΧΑΝΙΑ
ΜΕΛΕΤΗ ΕΠΙΒΛΕΨΗ			Τεχνική Υπηρεσία Δήμου Χανίων
ΘΕΜΑ ΣΧΕΔΙΟΥ		Προμέτρηση ΚΑΤΟΨΗ ΟΡΟΦΟΥ	ΑΡ. ΣΧΕΔΙΟΥ A2
ΚΛΙΜΑΚΑ		1:50	
ΜΕΛΕΤΗΤΕΣ		Μαρινάκη Μαρία Αγρ. Τοπογράφος Μηχανικός	Ανδρεαδάκης Νικηφόρος Μηχανολόγος Μηχανικός
ΧΡΟΝΟΣ ΜΕΛΕΤΗΣ		ΦΕΒΡΟΥΑΡΙΟΣ 2025	
ΟΙ ΣΥΝΤΑΞΑΝΤΕΣ		ΘΕΩΡΗΘΗΚΕ Ο προϊστάμενος μελετών Βακάλης Περικλής Πολιτικός Μηχανικός	
Μαρινάκη Μαρία Αγρ. Τοπογράφος Μηχανικός		Ο Αναπλητής Δευθυντής Τ.Υ.Δ. Χανίων Ευθυμίου Γιώργος Μηχανολόγος Μηχανικός	
Ανδρεαδάκης Νικηφόρος Μηχανολόγος Μηχανικός			