
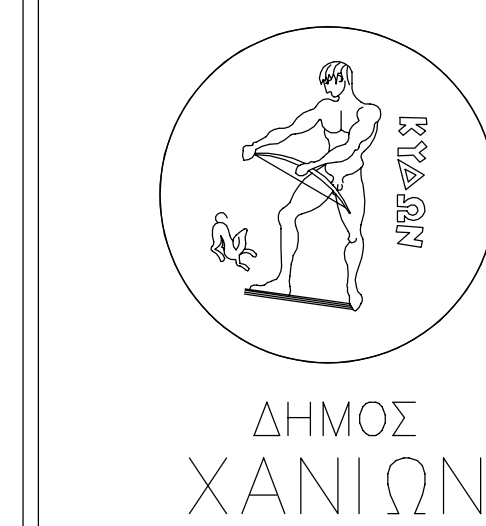


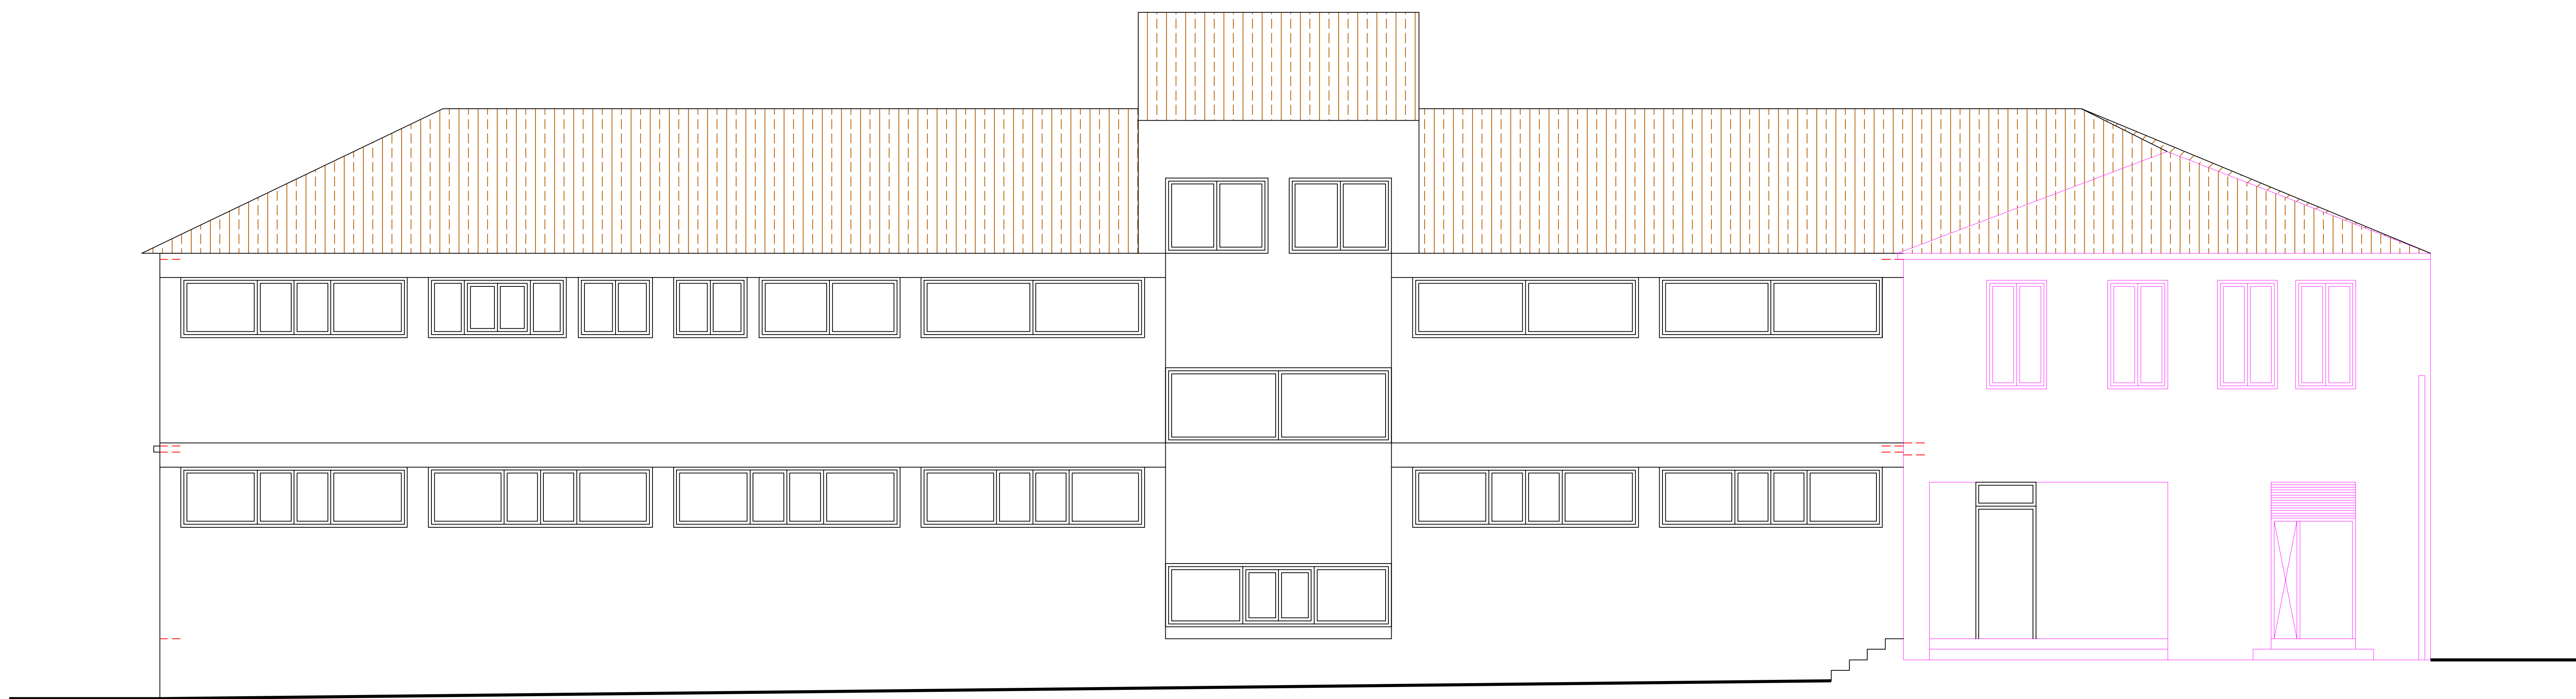

ΔΗΜΟΣ ΧΑΝΙΩΝ

Δ/ΝΣΗ Τεχνικών Υπηρεσιών Δήμου Χανίων

Επιχειρησιακό Πρόγραμμα "ΚΡΗΤΗ 2021-2027"

Ειδικός Στόχος: 1.3 - "Προστασία φυσικών πόρων και ενίσχυση της αστικής ανθεκτικότητας στις επιπτώσεις της κλιματικής αλλαγής"

Δράση: 1.3.1 - "Δράσεις ενεργειακής αναβάθμισης και βελτίωσης της Ενεργειακής Απόδοσης κτιρίων δημόσιου τομέα"

ΕΡΓΟ		
ΕΝΕΡΓΕΙΑΚΗ ΑΝΑΒΑΘΜΙΣΗ 9ου ΔΗΜΟΤΙΚΟΥ ΣΧΟΛΕΙΟΥ ΧΑΝΙΩΝ		
ΘΕΣΗ		
ΟΔΟΣ ΣΚΡΑ 19 - ΧΑΝΙΑ		
ΜΕΛΕΤΗ ΕΠΙΒΛΕΨΗ		
Τεχνική Υπηρεσία Δήμου Χανίων		
ΘΕΜΑ ΣΧΕΔΙΟΥ	Προμέτρηση ΔΥΤΙΚΗ ΟΨΗ	ΑΡ. ΣΧΕΔΙΟΥ Α5
ΚΛΙΜΑΚΑ	1:50	
ΜΕΛΕΤΗΤΕΣ	Μαρινάκη Μαρία Αγρ. Τοπογράφος Μηχανικός	Ανδρεαδάκης Νικηφόρος Μηχανολόγος Μηχανικός
ΧΡΟΝΟΣ ΜΕΛΕΤΗΣ		
ΦΕΒΡΟΥΑΡΙΟΣ 2025		
ΟΙ ΣΥΝΤΑΞΑΝΤΕΣ		ΘΕΩΡΗΘΗΚΕ
Μαρινάκη Μαρία Αγρ. Τοπογράφος Μηχανικός		Ο προϊστάμενος μελετών Βακάλης Περικλής Πολιτικός Μηχανικός
Ανδρεαδάκης Νικηφόρος Μηχανολόγος Μηχανικός		Ο Αναπλητής Διευθυντής Τ.Υ.Δ. Χανίων Ευθυμίου Γιώργος Μηχανολόγος Μηχανικός