



0. ΙΣΟΓΕΙΟ 1:100

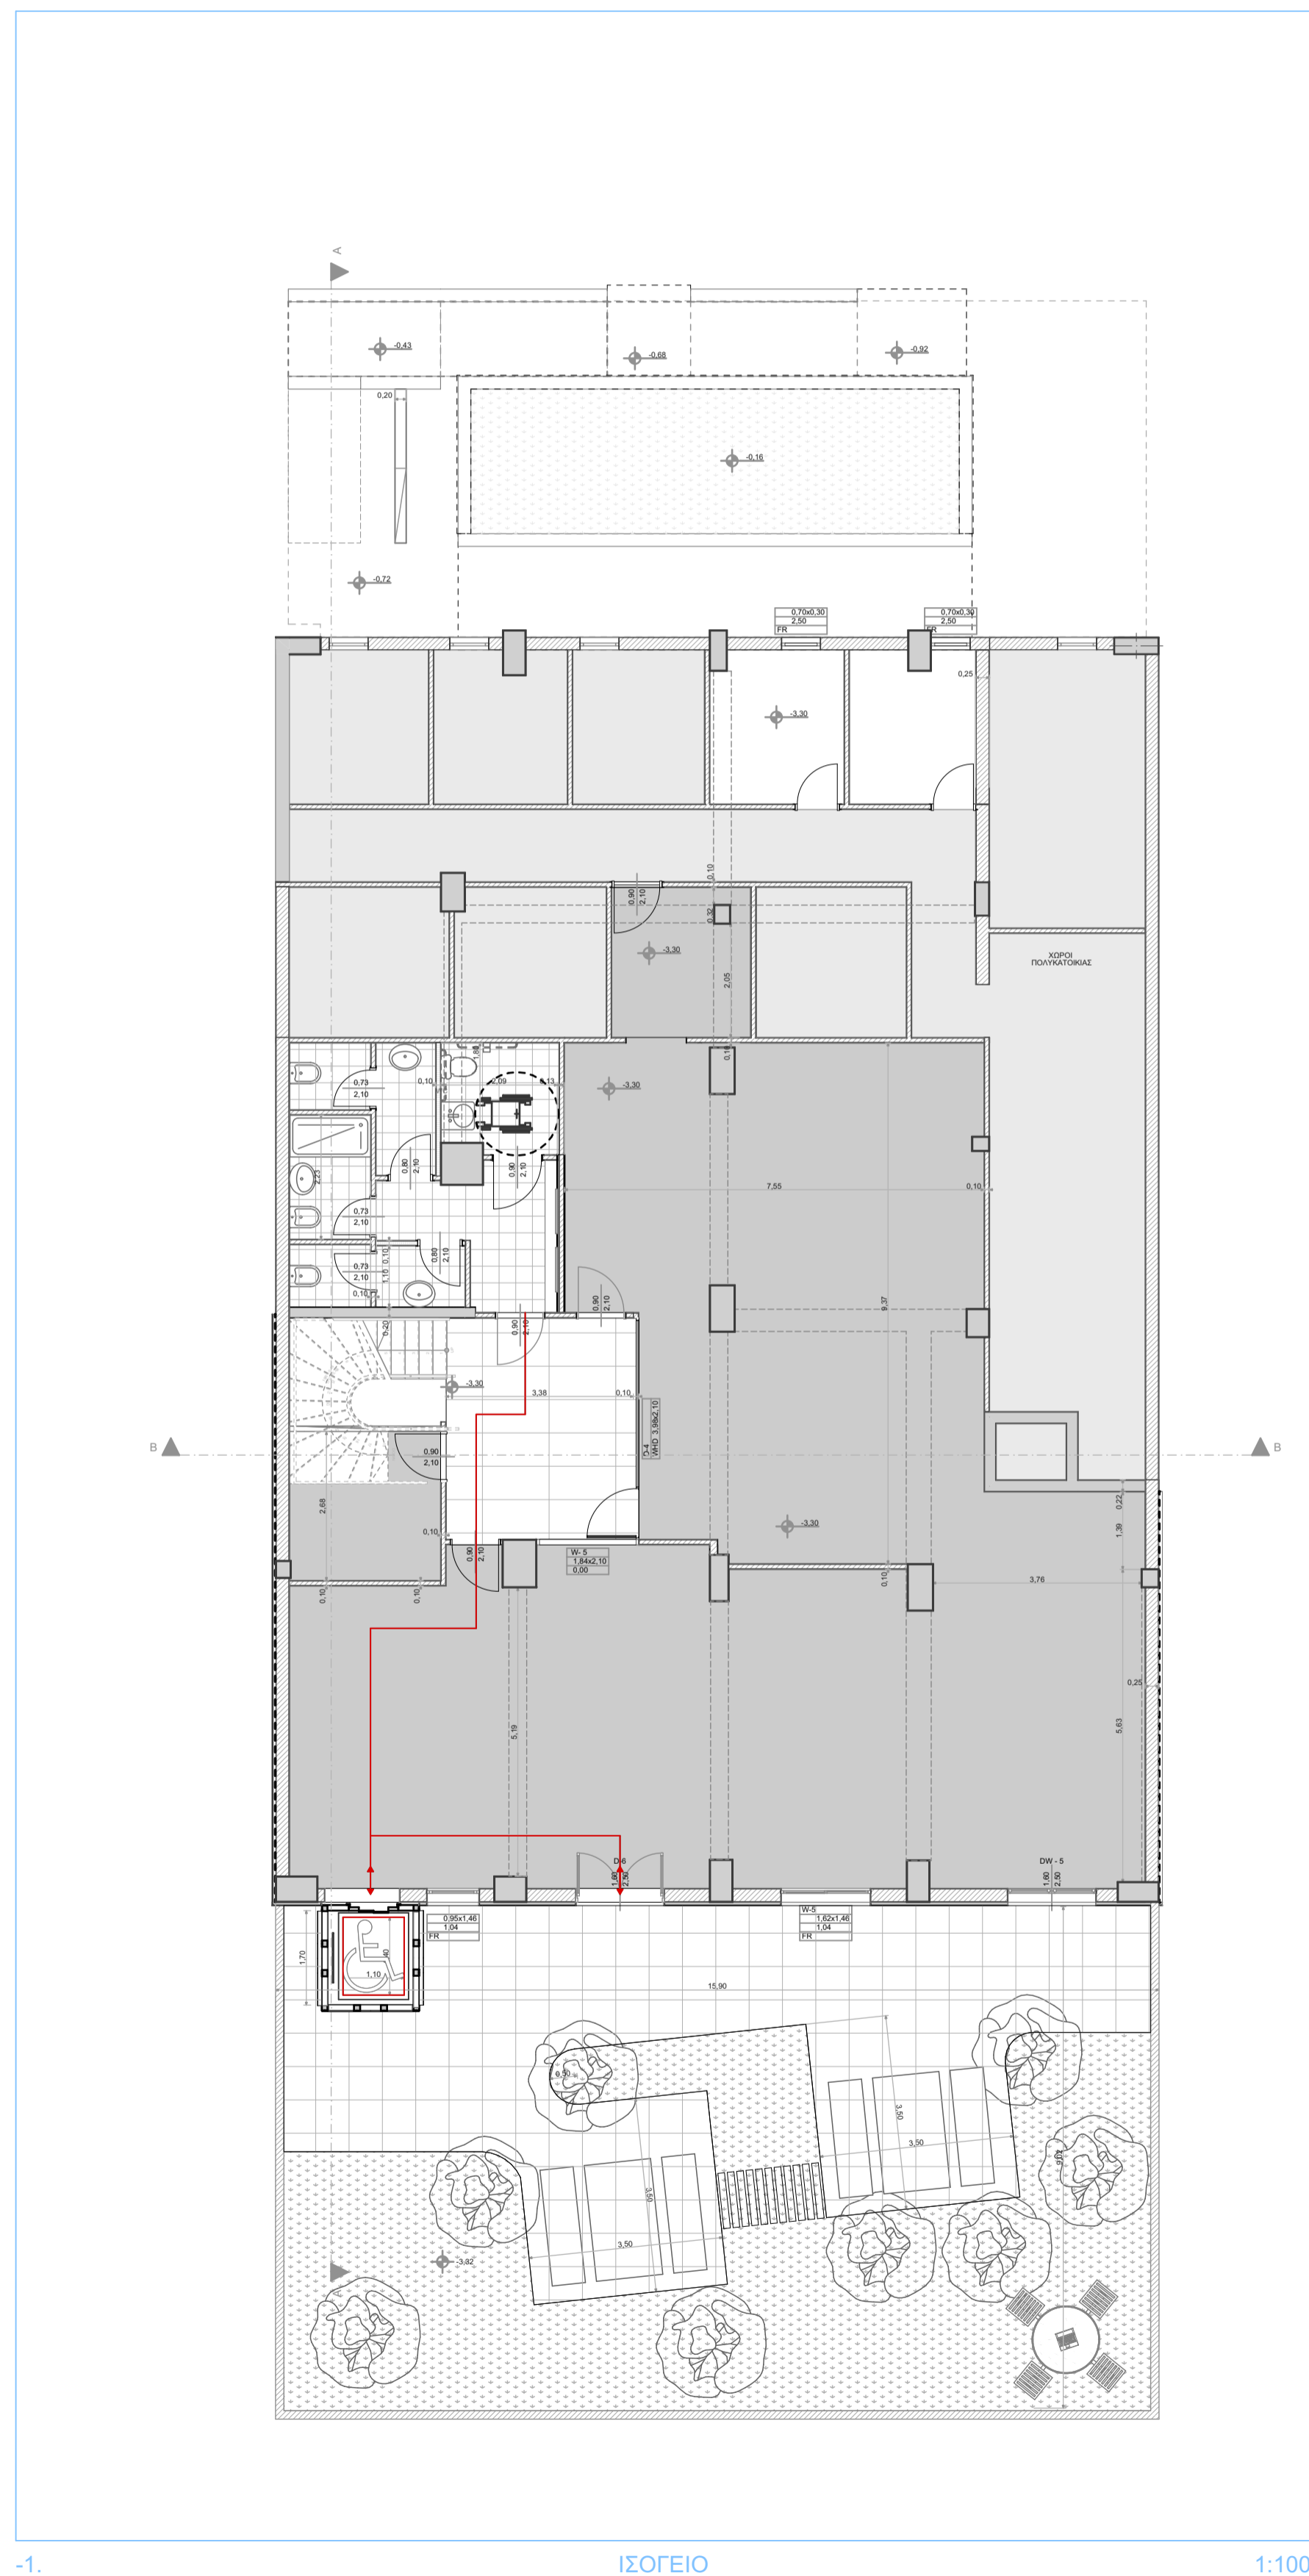

-1. ΙΣΟΓΕΙΟ 1:100

 <p><b>ΔΗΜΟΣ ΧΑΝΙΩΝ</b> Διεύθυνση Τεχνικών Υπηρεσιών Δήμου Χανίων</p>		
<p>ΕΡΓΟ: ΔΙΑΜΟΡΦΩΣΗ ΙΣΟΓΕΙΟΥ ΑΚΙΝΗΤΟΥ ΕΠΙ ΤΗΣ ΟΔΟΥ ΗΡ. ΠΟΛΥΤΕΧΝΕΙΟΥ</p>		
<p>ΘΕΣΗ: ΗΡΩΩΝ ΠΟΛΥΤΕΧΝΕΙΟΥ 51</p>		
ΘΕΜΑ ΣΧΕΔΙΟΥ:	ΑΡ. ΣΧΕΔΙΟΥ:	
ΠΡΟΣΒΑΣΙΜΟΤΗΤΑ	A.2	
	ΚΛΙΜΑΚΑ: 1/100	
	ΧΡΟΝΟΣ ΜΕΛΕΤΗΣ: 03/2022	
<p>Η Ανάδοχος Αρχιτεκτονικής Μελέτης: ΑΡΚΟΛΑΚΗ ΣΜΑΡΑΓΔΗ ΑΡΧΙΤΕΚΤΩΝ ΜΗΧΑΝΙΚΟΣ</p>		
Οι Επιβλέπουσες/-οντες	Ο προϊστ. τμήμ. μελετών	Ο διευθυντής ΤΥΔΧ
ΑΝΔΡΟΥΛΑΚΗ ΜΑΡΙΑ ΑΡΧΙΤΕΚΤΩΝ ΜΗΧΑΝΙΚΟΣ		
ΧΑΤΖΗΥΓΑΓΓΕΛΟΥ ΚΥΡΙΑΚΗ ΠΟΛΙΤΙΚΟΣ ΜΗΧΑΝΙΚΟΣ		
ΠΑΣΙΠΟΥΛΑΡΙΔΗΣ ΕΥΑΓΓΕΛΟΣ ΜΗΧΑΝΟΛΟΓΟΣ ΜΗΧΑΝΙΚΟΣ	ΠΕΡΙΚΛΗΣ ΒΑΚΑΛΗΣ ΠΟΛΙΤΙΚΟΣ ΜΗΧΑΝΙΚΟΣ	ΓΙΩΡΓΟΣ ΕΥΘΥΜΙΟΥ ΜΗΧΑΝΟΛΟΓΟΣ ΜΗΧΑΝΙΚΟΣ