


ΚΑΤΑΣΤΗΜΑΤΑ ΜΕ ΕΜΒΑΔΟΝ ΧΩΡΩΝ

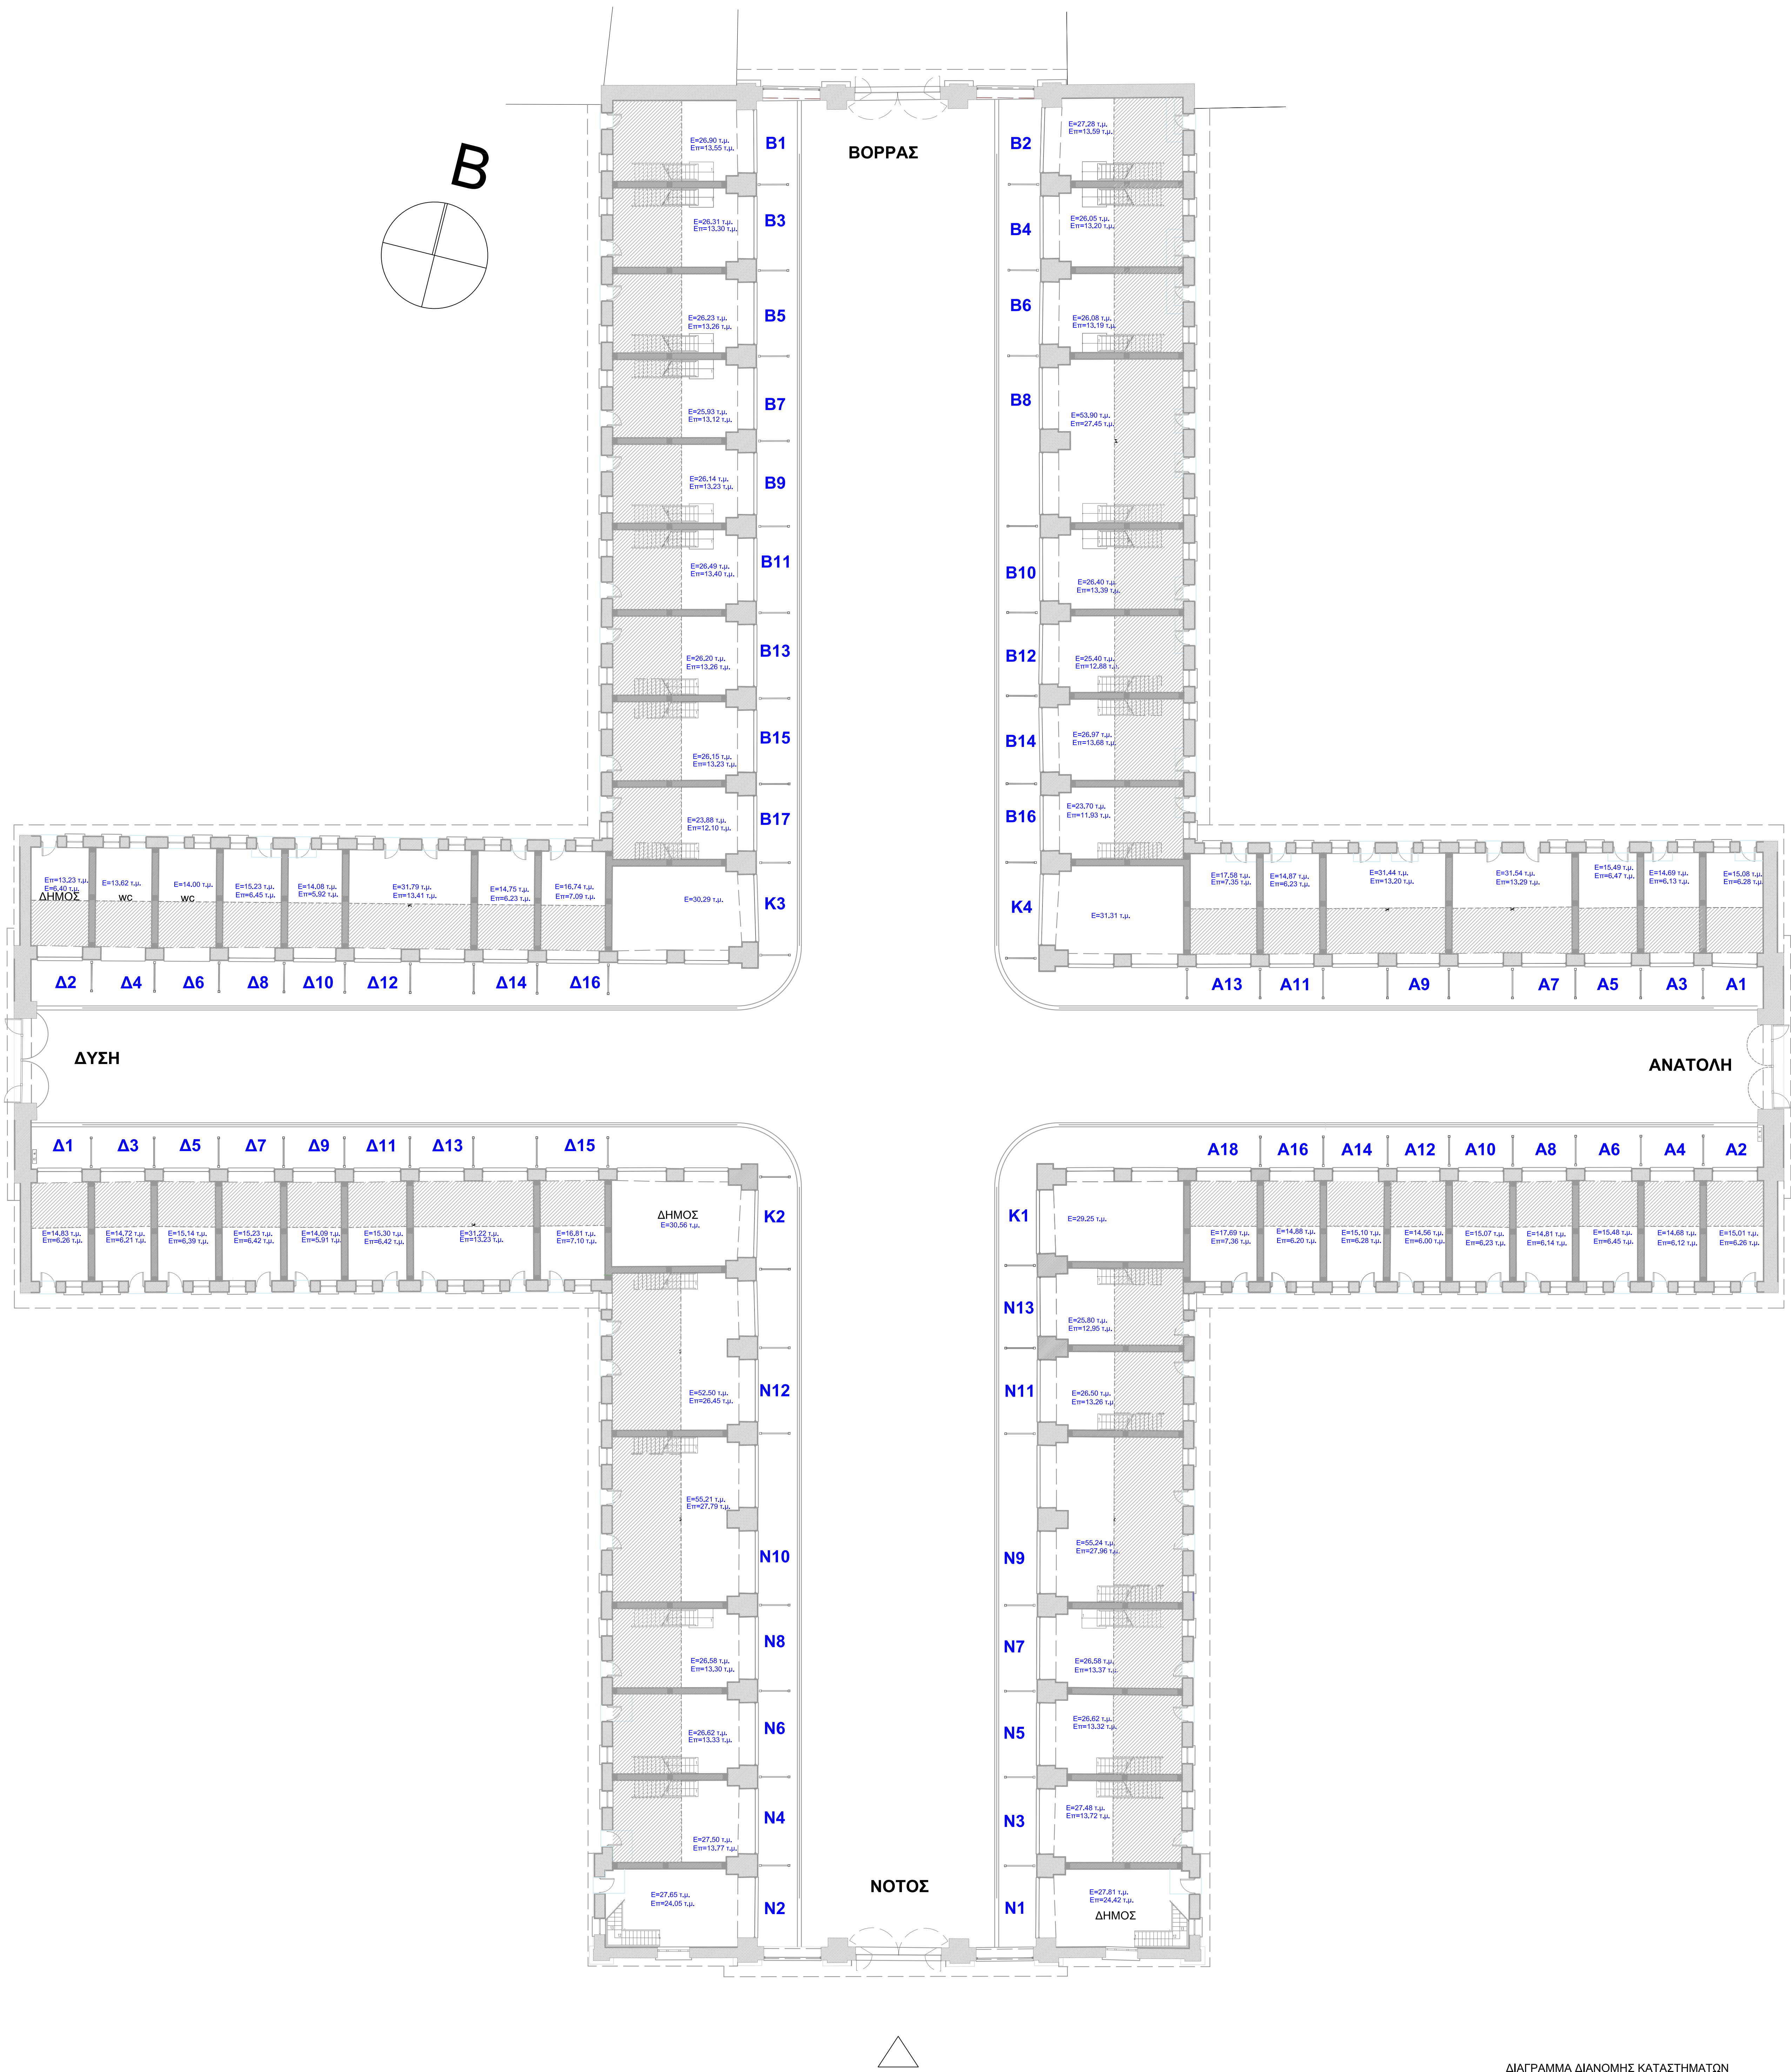

ΔΙΑΓΡΑΜΜΑ ΔΙΑΝΟΜΗΣ ΚΑΤΑΣΤΗΜΑΤΩΝ