


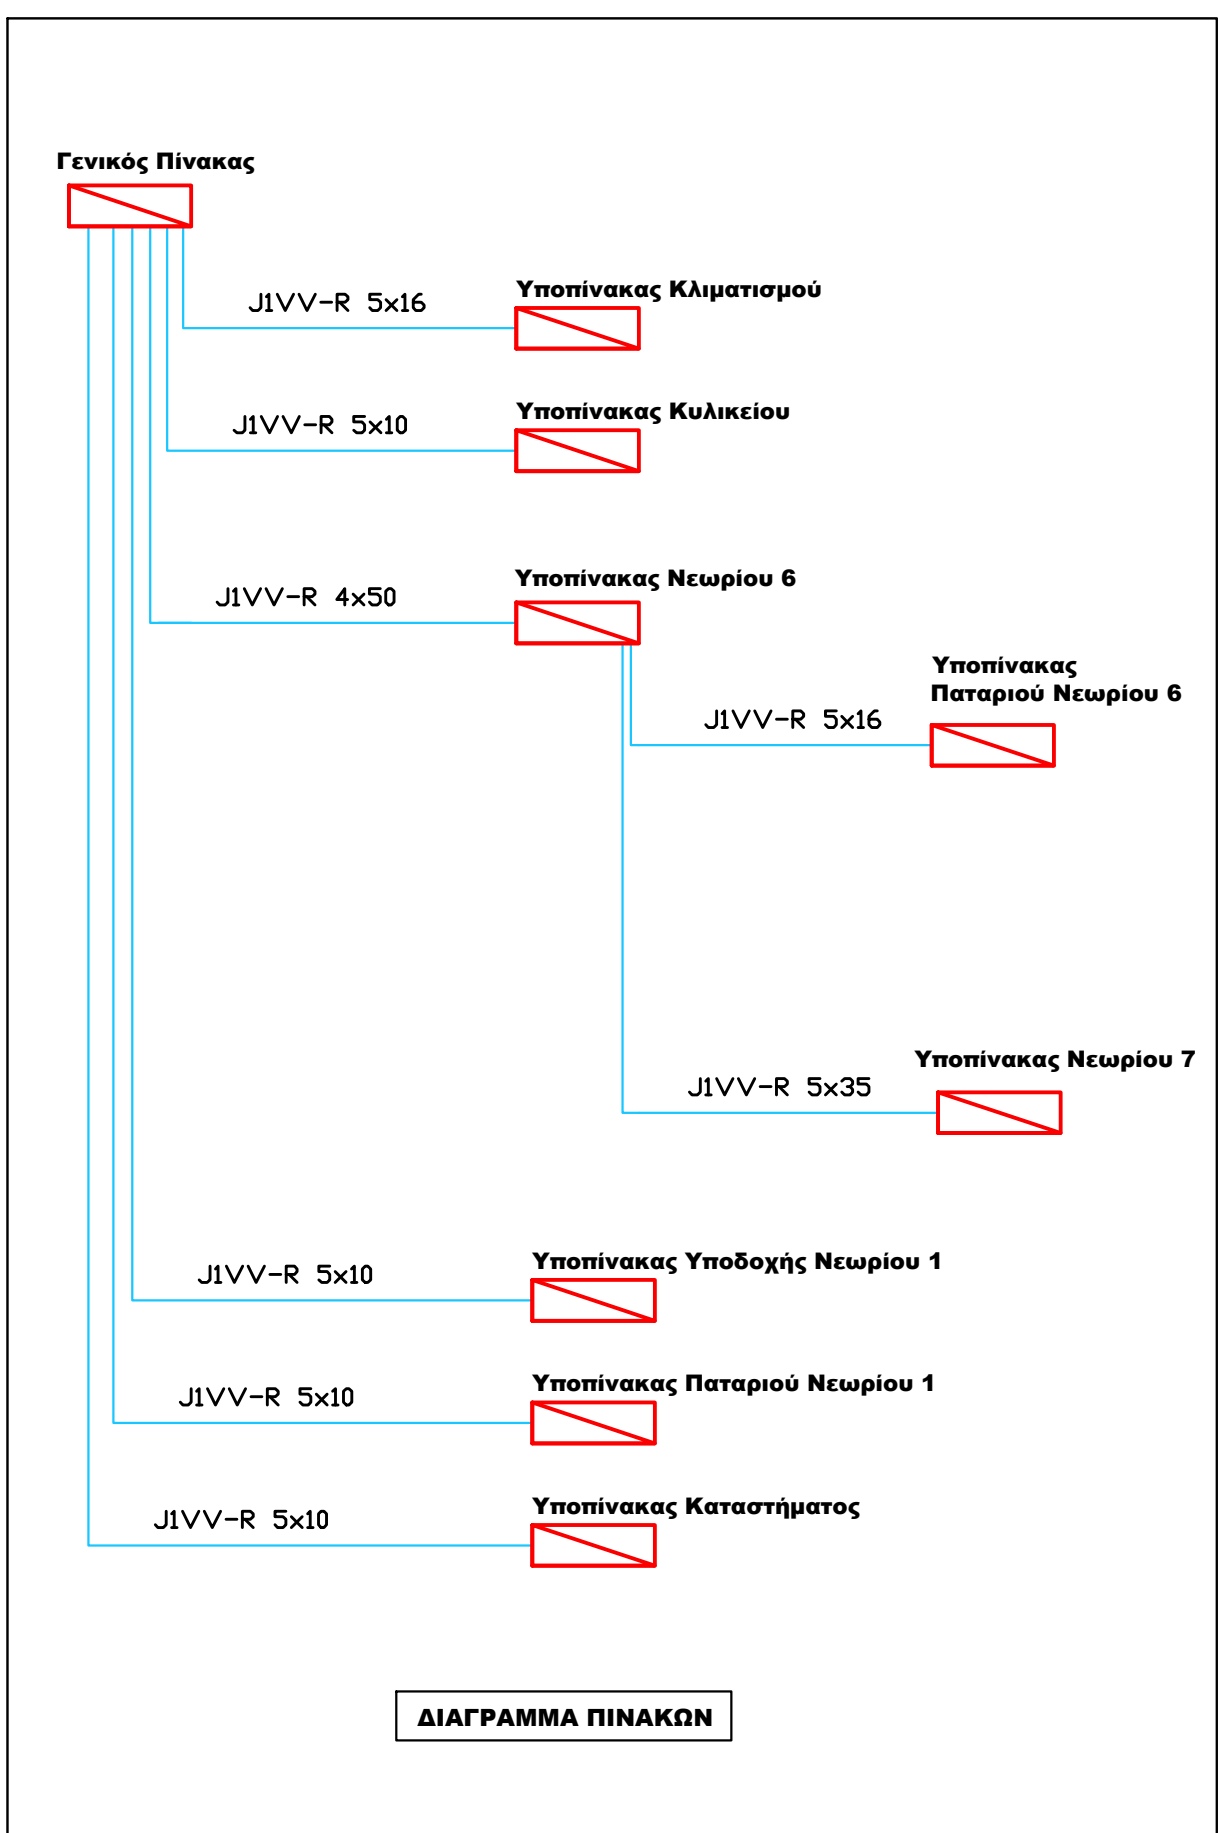


ΟΡΙΣΤΙΚΗ ΜΕΛΕΤΗ

ΒΑΣΕΙ ΤΗΣ ΠΡΟΓΡΑΜΜΑΤΙΚΗΣ ΣΥΜΒΑΣΗΣ ΠΟΛΙΤΙΣΜΙΚΗΣ ΑΝΑΠΤΥΞΗΣ ΓΙΑ ΤΗΝ ΕΚΠΟΝΗΣΗ ΤΟΥ ΕΡΕΥΝΗΤΙΚΟΥ ΠΡΟΓΡΑΜΜΑΤΟΣ :

**ΕΡΕΥΝΗΤΙΚΕΣ ΕΡΓΑΣΙΕΣ ΓΙΑ ΤΗΝ ΙΣΤΟΡΙΚΗ ΚΑΙ ΤΕΧΝΟΛΟΓΙΚΗ
ΤΕΚΜΗΡΙΩΣΗ ΤΗΣ ΜΕΛΕΤΗΣ ΟΡΙΜΑΝΣΗΣ ΤΩΝ ΕΡΓΩΝ ΑΠΟΚΑΤΑΣΤΑΣΗΣ -
ΑΠΟΔΟΣΗΣ ΧΡΗΣΕΩΝ - ΑΝΑΔΕΙΞΗΣ ΤΩΝ ΝΕΩΡΙΩΝ ΣΤΑ ΧΑΝΙΑ**

B' φάση έργου B.3 παραδοτέο
Πρόταση αποκατάστασης και επανάχρησης / Υλικά στερέωσης / Δομοστατική επίλυση / Η/Μ εγκαταστάσεις / Ακουστική / Φωτισμός

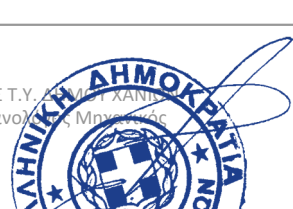


---	--

ΕΓΚΡΙΣΕΙΣ

