
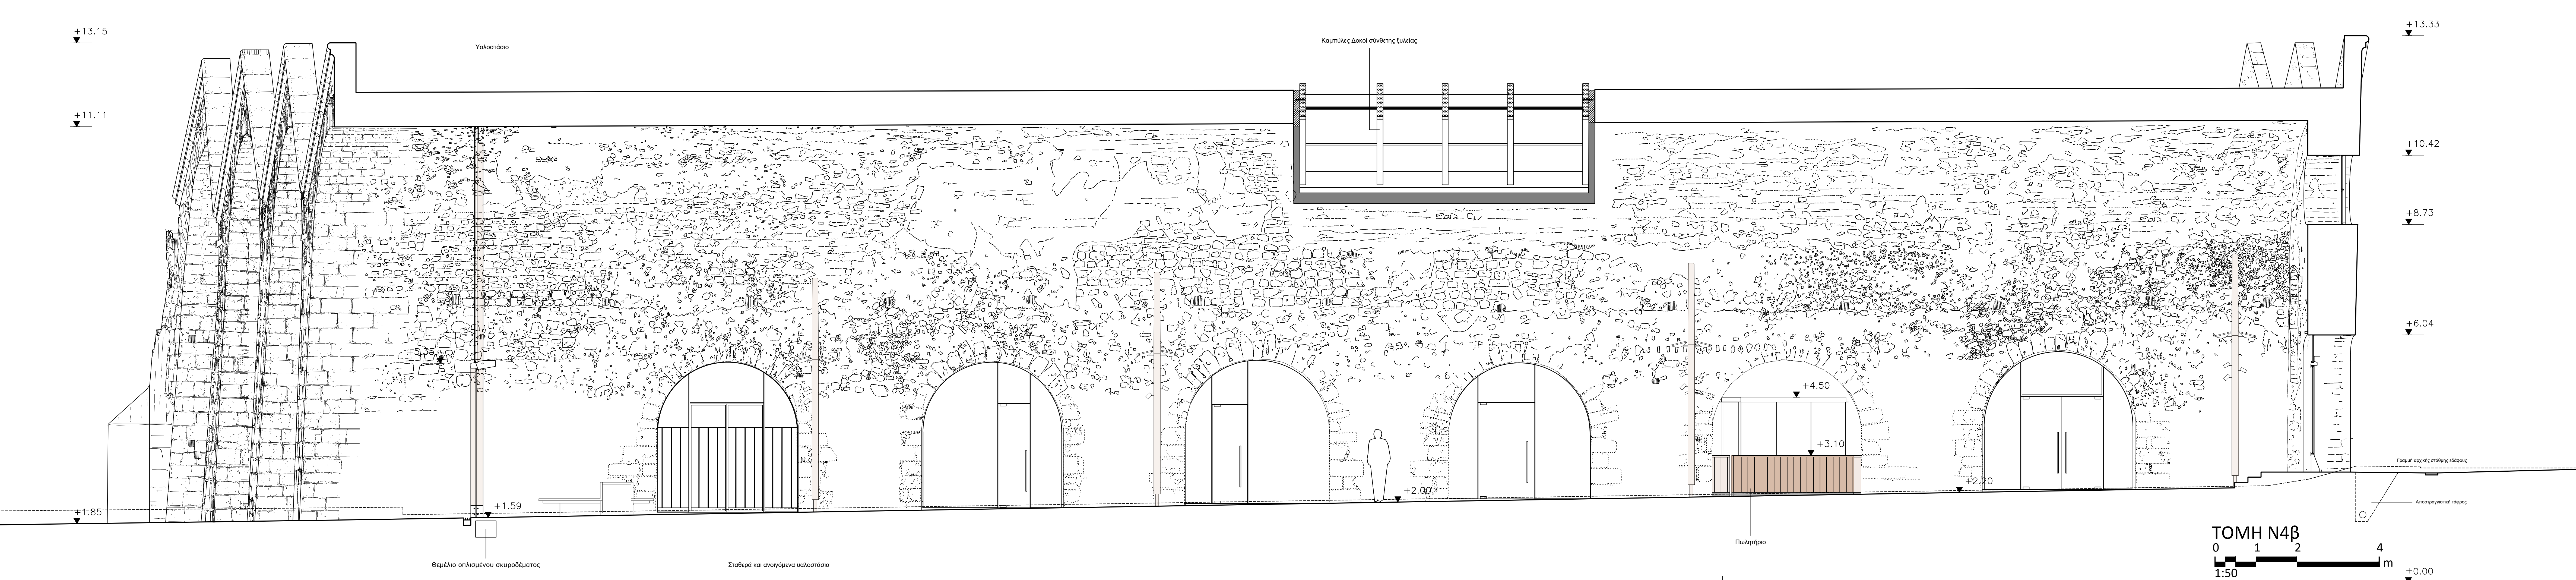


 

|   |  |   |                                                                  |   |  |
|---|--|---|------------------------------------------------------------------|---|--|
| <div><div><div>ΔΗΜΟΣ</div><div>ΧΑΝΙΩΝ</div><div>MUNICIPALITY OF</div><div>CHANIA - CRETE</div></div></div>   |  |   | <div>ΔΗΜΟΣ ΧΑΝΙΩΝ</div> <div>ΤΕΧΝΙΚΗ ΥΠΗΡΕΣΙΑ ΔΗΜΟΥ ΧΑΝΙΩΝ</div> |   |  |
| <div>ΕΡΓΟ</div> <div>ΑΠΟΚΑΤΑΣΤΑΣΗ ΤΟΥ ΜΝΗΜΕΙΑΚΟΥ ΚΤΗΡΙΑΚΟΥ ΣΥΓΚΡΟΤΗΜΑΤΟΣ ΤΩΝ ΕΠΤΑ (7) ΕΝΕΤΙΚΩΝ ΝΕΩΡΙΩΝ ΧΑΝΙΩΝ ΜΕ :<br/>Α. ΣΤΑΤΙΚΗ ΕΝΙΣΧΥΣΗ<br/>Β. ΠΡΟΣΘΗΚΗ ΕΣΩΤΕΡΙΚΩΝ ΕΞΩΣΤΩΝ - ΠΑΤΑΡΙΩΝ<br/>Γ. ΑΛΛΑΓΗ ΧΡΗΣΗΣ ΑΠΟ ΑΠΟΘΗΚΕΣ ΣΕ (α) ΧΩΡΟ ΣΥΝΑΘΡΩΣΗΣ ΚΟΙΝΟΥ (β) ΧΩΡΟ ΓΡΑΦΕΙΩΝ (γ) ΧΩΡΟ ΕΜΠΟΡΙΟΥ (δ) ΧΩΡΟ ΑΠΟΘΗΚΕΥΣΗΣ<br/>Βάσει της υπ. αρ. 526136/02-11-2023 έγκρισης ΥΠΠΟ</div> |  |   |                                                                  |   |  |
| <div>ΘΕΣΗ</div> <div>ΔΗΜΟΣ ΧΑΝΙΩΝ - ΑΚΤΗ ΕΝΩΣΕΩΣ - Ο.Τ.259</div>   |  |   |                                                                  |   |  |
| <div>ΜΕΛΕΤΗ</div> <div>ΑΡΧΙΤΕΚΤΟΝΙΚΗ ΜΕΛΕΤΗ (ΠΡΟΤΑΣΗ)</div>   |  |   |                                                                  |   |  |
| <div>ΘΕΜΑ ΣΧΕΔΙΟΥ</div> <div>ΤΟΜΗ Ν4α<br/>ΤΟΜΗ Ν4β</div>   |  | <div>ΑΡ. ΣΧΕΔΙΟΥ</div> <div>23</div>                                                                                                |                                                                  |   |  |
| <div>ΚΛΙΜΑΚΑ</div> <div>1:50</div>   |  |   |                                                                  |   |  |
| <div>ΜΕΛΕΤΗΤΕΣ</div> <div>ΤΕΧΝΙΚΗ ΥΠΗΡΕΣΙΑ ΔΗΜΟΥ ΧΑΝΙΩΝ<br/>ΑΝΤΩΝΙΟΣ ΜΥΔΩΝΑΣ, ΑΡΧΙΝΑΣ ΜΗΧ/ΚΟΣ<br/>ΜΑΡΓΑΡΙΤΑ ΜΠΑΤΑΚΗ, ΑΡΧ/ΝΑΣ ΜΗΧ/ΚΟΣ</div>   |  |   |                                                                  | <div>M.E.08</div>   |  |
| <div>ΣΥΜΒΟΥΛΟΙ ΜΕΛΕΤΗΣ</div> <div>ΠΟΛΥΤΕΧΝΕΙΟ ΚΡΗΤΗΣ<br/>ΕΠΙΣΤΗΜΟΝΙΚΟΣ ΥΠΕΥΘΥΝΟΣ: ΝΙΚ.ΣΚΟΥΤΕΛΗΣ, ΑΡΧ/ΝΑΣ ΜΗΧ/ΚΟΣ</div>   |  |   |                                                                  |   |  |
| <div>ΧΡΟΝΟΣ ΜΕΛΕΤΗΣ</div> <div>ΜΑΡΤΙΟΣ 2024</div>   |  |   |                                                                  |   |  |
| <div>ΕΓΚΡΙΣΕΙΣ</div>   |  | <div>ΕΛΕΓΧΘΗΚΕ</div> <div>Ο Προϊστάμενος Τμήματος<br/>Πολιτ. Υπηρεσίας Χανίων</div> <div>Αντώνιος Μυλωνάς<br/>Αρχινας Μηχικός</div> |                                                                  | <div>ΘΕΩΡΗΘΗΚΕ</div> <div>Ο Αναπλ.Δευτεροβάθμης<br/>Τεχνικής Υπηρεσίας Χανίων</div> <div>Γεώργιος Ευθυμίου<br/>Μηχανικός</div> |  |