
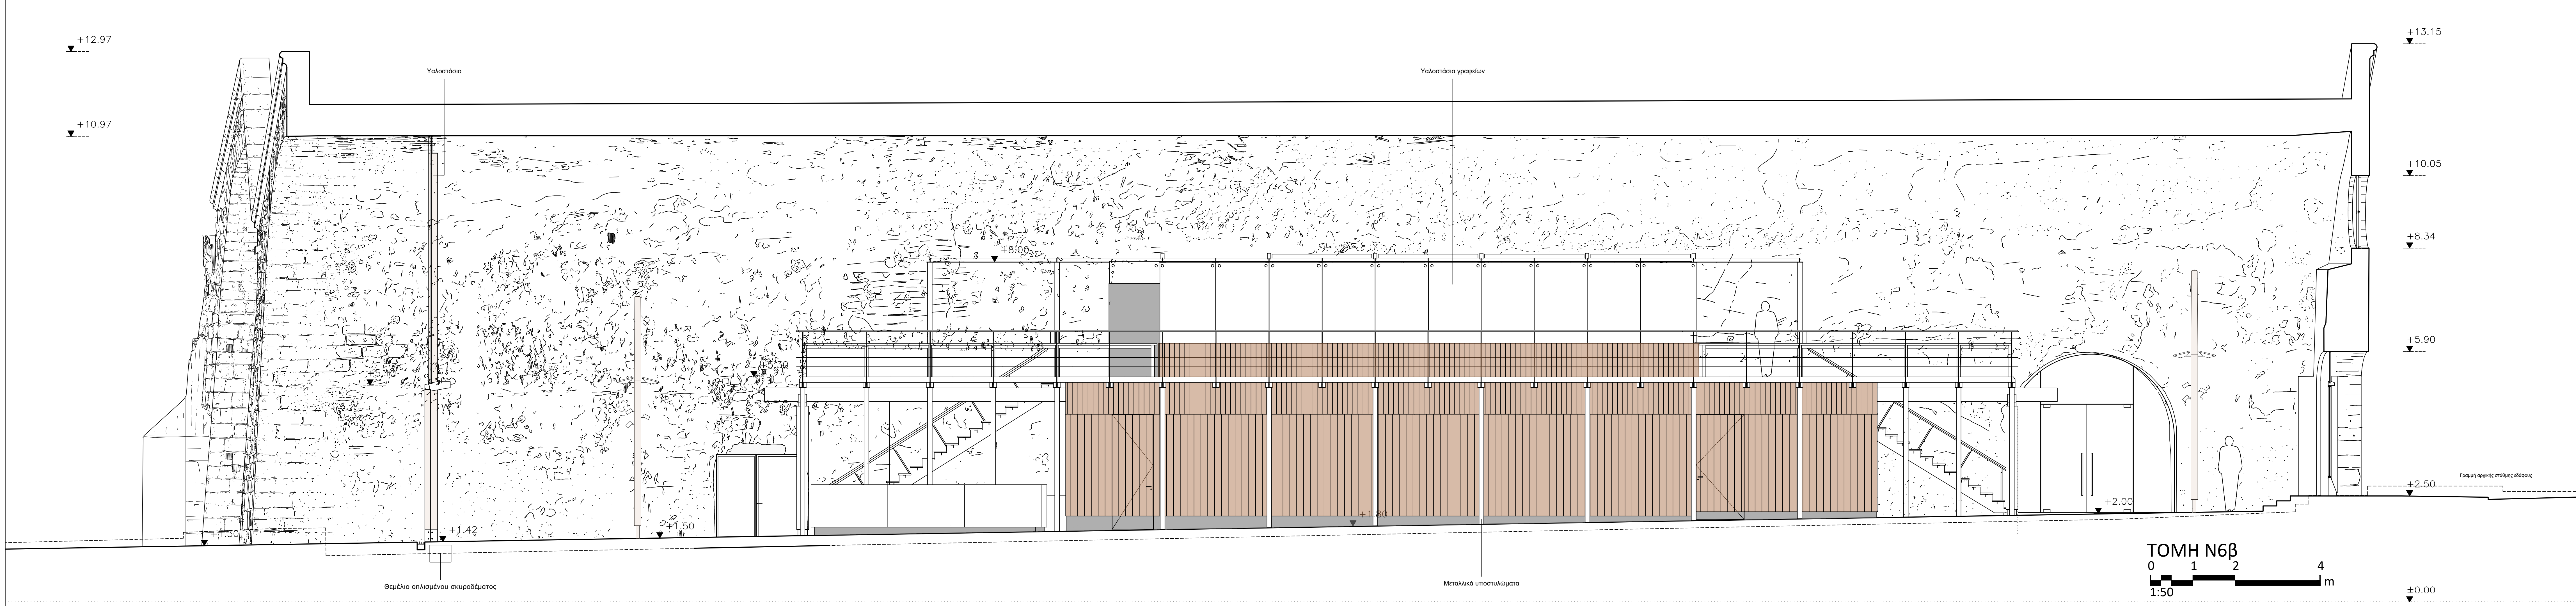


 

ΔΗΜΟΣ ΧΑΝΙΩΝ		
ΤΕΧΝΙΚΗ ΥΠΗΡΕΣΙΑ ΔΗΜΟΥ ΧΑΝΙΩΝ		
ΕΡΓΟ	ΑΠΟΚΑΤΑΣΤΑΣΗ ΤΟΥ ΜΝΗΜΕΙΑΚΟΥ ΚΤΗΡΙΑΚΟΥ ΣΥΓΚΡΟΤΗΜΑΤΟΣ ΤΩΝ ΕΠΤΑ (7) ΕΝΕΤΙΚΩΝ ΝΕΩΡΙΩΝ ΧΑΝΙΩΝ ΜΕ : Α. ΣΤΑΤΙΚΗ ΕΝΙΣΧΥΣΗ Β. ΠΡΟΣΘΗΚΗ ΕΣΩΤΕΡΙΚΩΝ ΕΞΩΣΤΩΝ - ΠΑΤΑΡΙΩΝ Γ. ΑΛΛΑΓΗ ΧΡΗΣΗΣ ΑΠΟ ΑΠΟΘΗΚΕΣ ΣΕ (α) ΧΩΡΟ ΣΥΝΑΘΡΩΣΗΣ ΚΟΙΝΟΥ (β) ΧΩΡΟ ΓΡΑΦΕΙΩΝ (γ) ΧΩΡΟ ΕΜΠΟΡΙΟΥ (δ) ΧΩΡΟ ΑΠΟΘΗΚΕΥΣΗΣ Βάσει της υπ. αρ. 526136/02-11-2023 έγκρισης ΥΠΠΟ	
ΘΕΣΗ	ΔΗΜΟΣ ΧΑΝΙΩΝ - ΑΚΤΗ ΕΝΩΣΕΩΣ - Ο.Τ.259	
ΜΕΛΕΤΗ	ΑΡΧΙΤΕΚΤΟΝΙΚΗ ΜΕΛΕΤΗ (ΠΡΟΤΑΣΗ)	
ΘΕΜΑ ΣΧΕΔΙΟΥ	ΤΟΜΗ Ν6α ΤΟΜΗ Ν6β	ΑΡ. ΣΧΕΔΙΟΥ 25
ΚΑΙΜΑΚΑ	1:50	Μ.Ε.10
ΜΕΛΕΤΗΤΕΣ	ΤΕΧΝΙΚΗ ΥΠΗΡΕΣΙΑ ΔΗΜΟΥ ΧΑΝΙΩΝ ΑΝΤΩΝΙΟΣ ΜΥΛΩΝΑΣ, ΑΡΧΙΝΑΣ ΜΗΧ/ΚΟΣ ΜΑΡΓΑΡΙΤΑ ΜΠΑΤΑΚΗ, ΑΡΧΙΝΑΣ ΜΗΧ/ΚΟΣ	
ΣΥΜΒΟΥΛΟΙ ΜΕΛΕΤΗΣ	ΠΟΛΥΤΕΧΝΕΙΟ ΚΡΗΤΗΣ ΕΠΙΣΤΗΜΟΝΙΚΟΣ ΥΠΕΥΘΥΝΟΣ: ΝΙΚ.ΣΚΟΥΤΕΛΗΣ, ΑΡΧΙΝΑΣ ΜΗΧ/ΚΟΣ	
ΧΡΟΝΟΣ ΜΕΛΕΤΗΣ	ΜΑΡΤΙΟΣ 2024	
ΕΓΚΡΙΣΕΙΣ	ΕΛΕΓΧΘΗΚΕ Ο Προϊστάμενος Τμήματος Παλός Πόλλης Χανίων Αντώνιος Μυλωνάς Αρχινός Μηχικός	ΘΕΩΡΗΘΗΚΕ Ο Αναπλ.Διευθυντής Τεχνικής Υπηρεσίας Χανίων Γεώργιος Ευθυμίου Μηχικός Μηχικός