
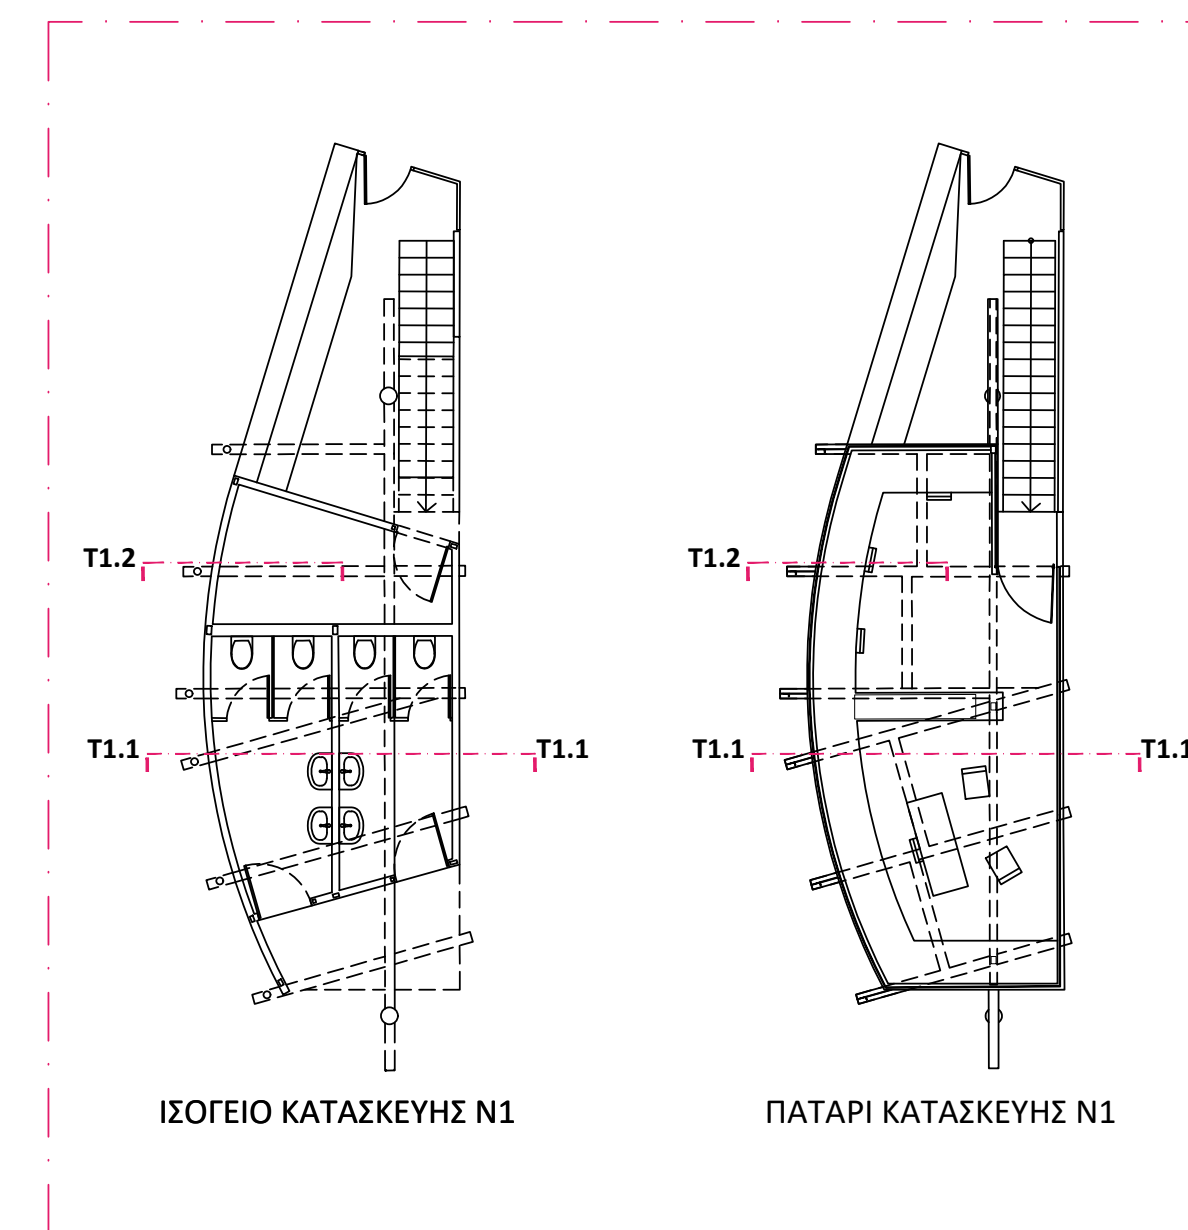
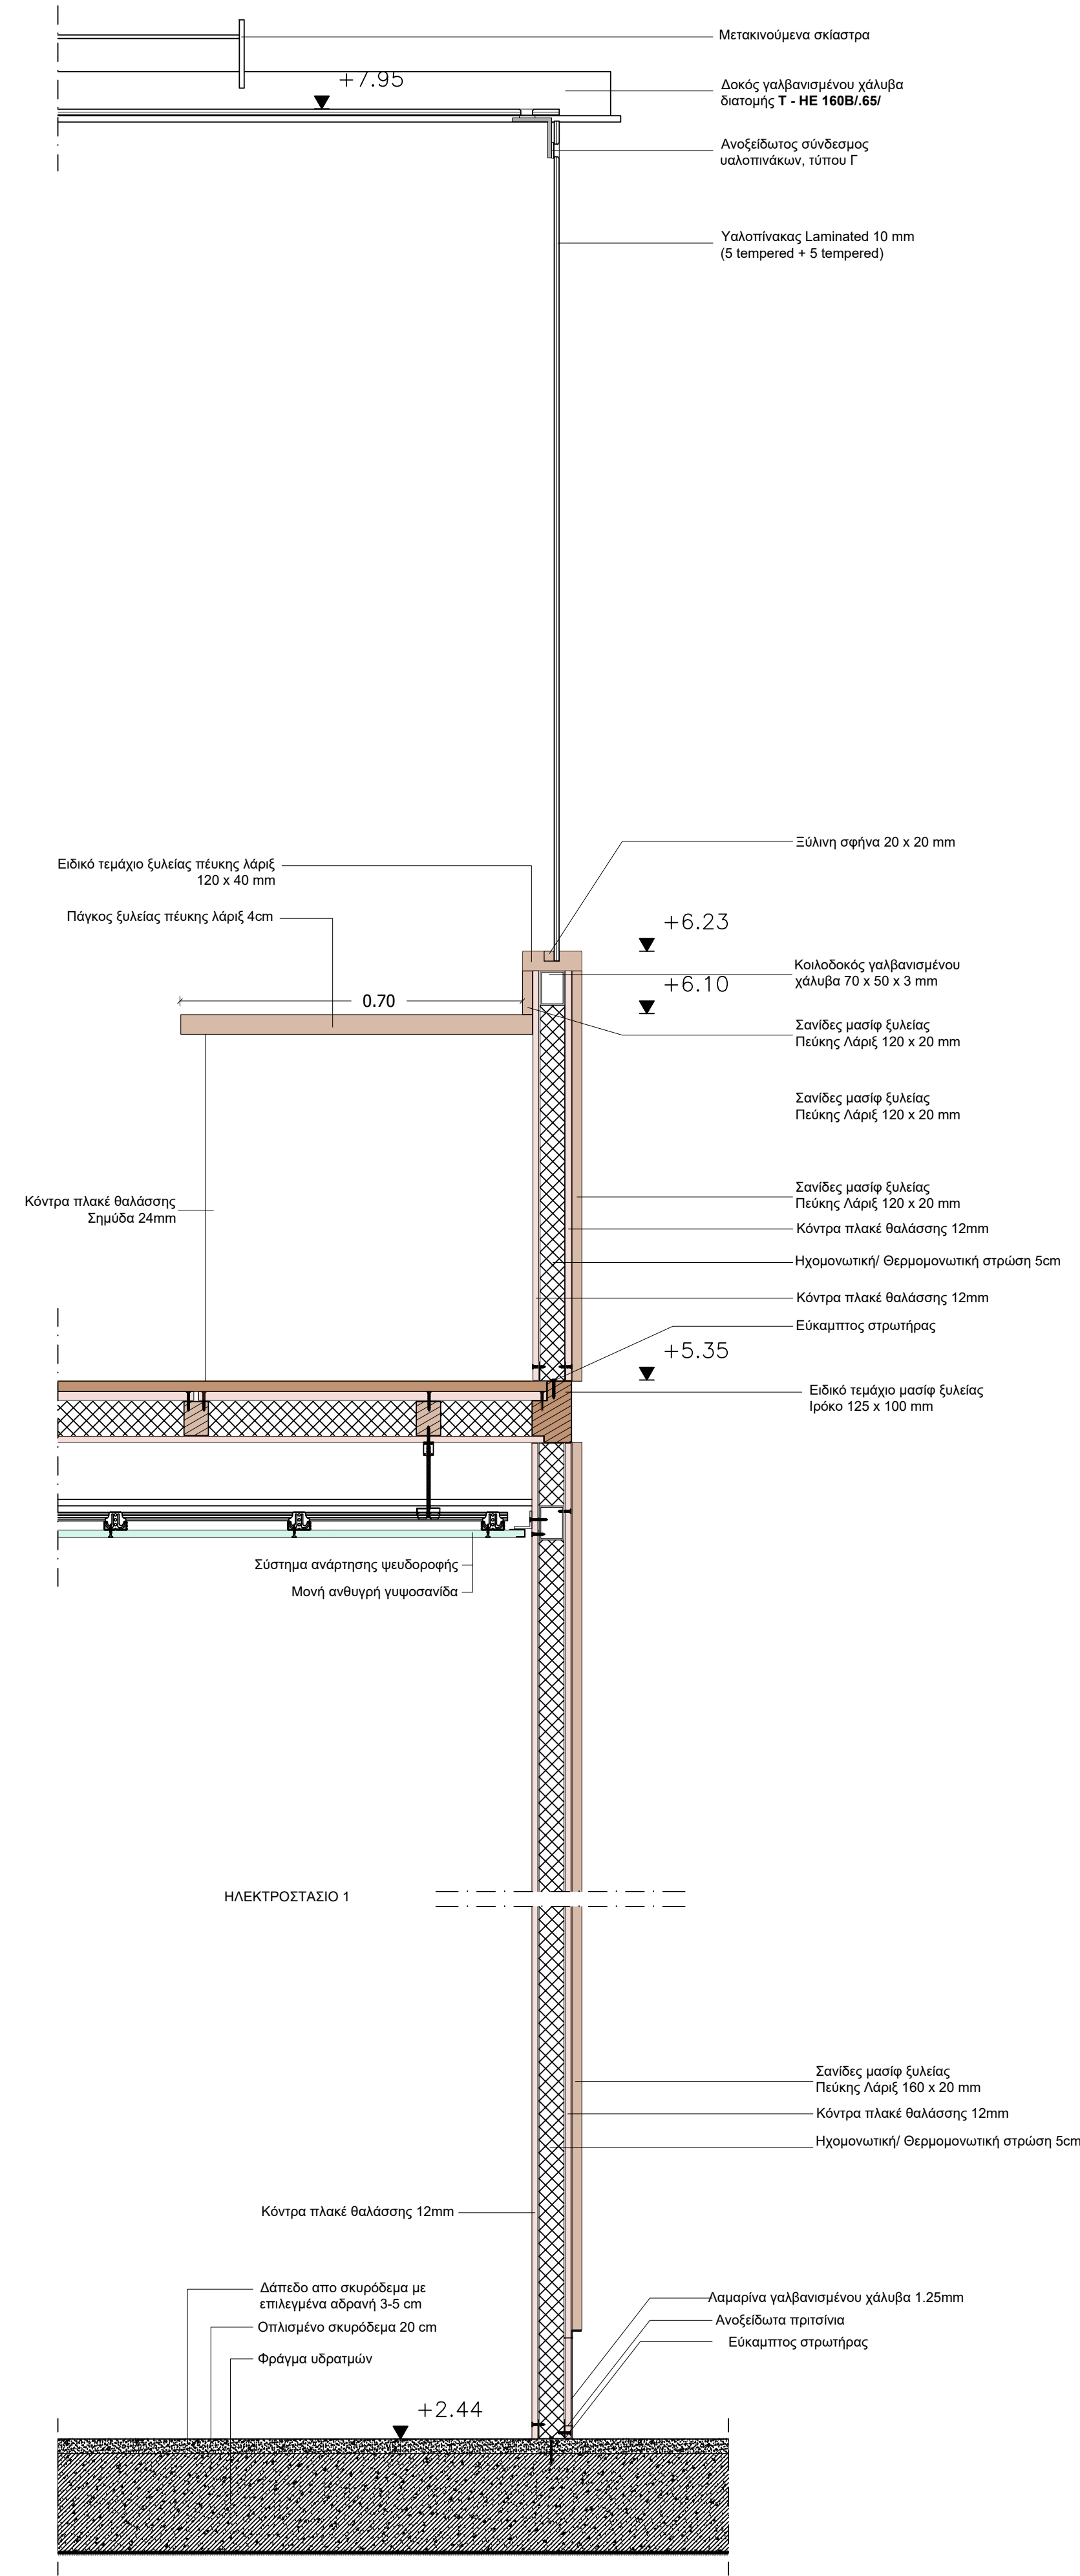


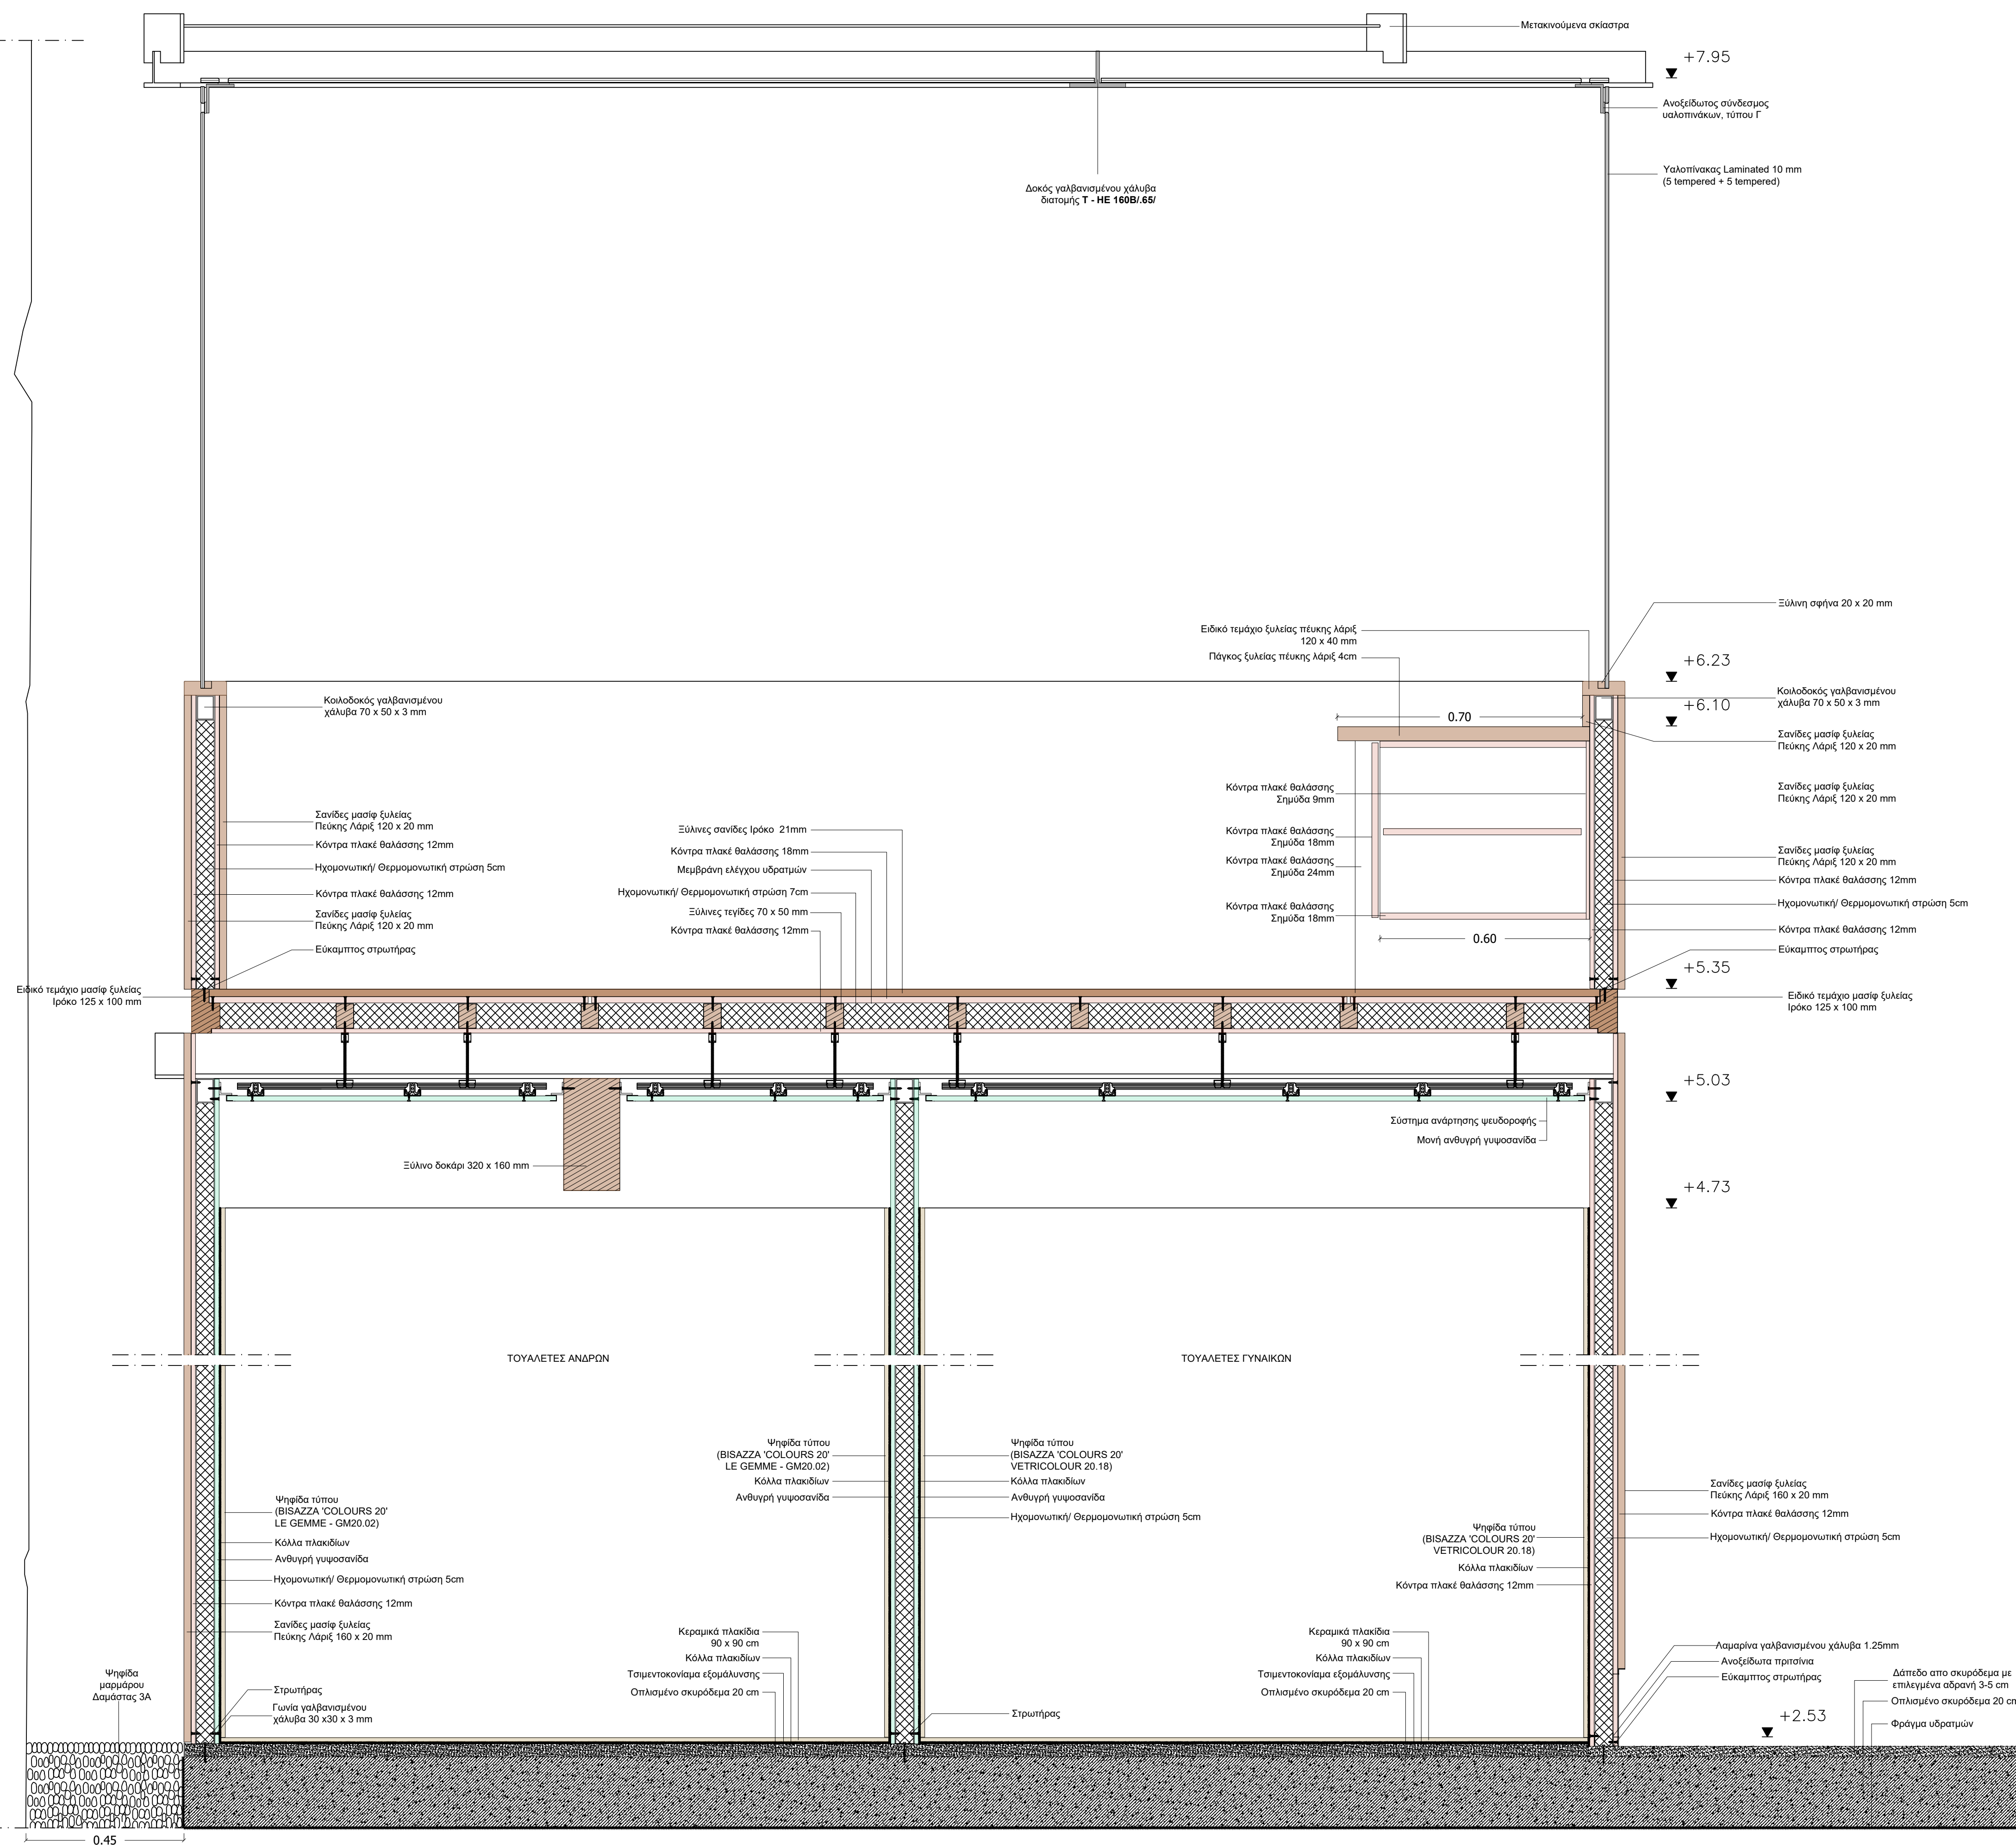

		ΔΗΜΟΣ ΧΑΝΙΩΝ ΤΕΧΝΙΚΗ ΥΠΗΡΕΣΙΑ ΔΗΜΟΥ ΧΑΝΙΩΝ	
ΕΡΓΟ		ΑΠΟΚΑΤΑΣΤΑΣΗ ΤΟΥ ΜΝΗΜΕΙΑΚΟΥ ΚΤΗΡΙΑΚΟΥ ΣΥΓΚΡΟΤΗΜΑΤΟΣ ΤΩΝ ΕΠΤΑ (7) ΕΝΕΤΙΚΩΝ ΝΕΩΡΙΩΝ ΧΑΝΙΩΝ ΜΕ : Α. ΣΤΑΤΙΚΗ ΕΝΙΣΧΥΣΗ Β. ΠΡΟΣΘΟΚΗ ΕΣΩΤΕΡΙΚΩΝ ΕΞΩΣΤΩΝ - ΠΑΤΑΡΙΩΝ Γ. ΑΛΛΑΓΗ ΧΡΗΣΗΣ ΑΠΟ ΑΠΟΘΗΚΗΣ ΣΕ (α) ΧΩΡΟ ΣΥΝΑΘΡΟΙΣΗΣ ΚΟΙΝΟΥ (β) ΧΩΡΟ ΓΡΑΦΕΙΩΝ (γ) ΧΩΡΟ ΕΜΠΟΡΙΟΥ (δ) ΧΩΡΟ ΑΠΟΘΗΚΕΥΣΗΣ Βάσει της υπ. αρ. 526136/02-11-2023 έγκρισης ΥΠΠΟ	
ΘΕΣΗ		ΔΗΜΟΣ ΧΑΝΙΩΝ - ΑΚΤΗ ΕΝΩΣΕΩΣ - Ο.Τ.259	
ΜΕΛΕΤΗ		ΑΡΧΙΤΕΚΤΟΝΙΚΗ ΜΕΛΕΤΗ (ΠΡΟΤΑΣΗ)	
ΘΕΜΑ ΣΧΕΔΙΟΥ		ΚΑΤΑΣΚΕΥΗ 1 ΤΟΜΕΣ	ΑΡ. ΣΧΕΔΙΟΥ 32
ΚΛΙΜΑΚΑ		1:10	
ΜΕΛΕΤΗΤΕΣ		ΤΕΧΝΙΚΗ ΥΠΗΡΕΣΙΑ ΔΗΜΟΥ ΧΑΝΙΩΝ ΑΝΤΩΝΙΟΣ ΜΥΛΩΝΑΣ, ΑΡΧ/ΝΑΣ ΜΗΧ/ΚΟΣ ΜΑΡΓΑΡΙΤΑ ΜΠΑΤΑΚΗ, ΑΡΧ/ΝΑΣ ΜΗΧ/ΚΟΣ	Μ.Ε. 17
ΣΥΜΒΟΥΛΟΙ ΜΕΛΕΤΗΣ		ΠΟΛΥΤΕΧΝΕΙΟ ΚΡΗΤΗΣ ΕΠΙΣΤΗΜΟΝΙΚΟΣ ΥΠΕΥΘΥΝΟΣ: ΝΙΚ.ΣΚΟΥΤΕΛΗΣ, ΑΡΧ/ΝΑΣ ΜΗΧ/ΚΟΣ	
ΧΡΟΝΟΣ ΜΕΛΕΤΗΣ ΜΑΡΤΙΟΣ 2024			
ΕΓΚΡΙΣΕΙΣ		ΕΛΕΓΧΟΚΕ Ο Προϊστάμενος Τμήματος Παύλος Πάλης Χανίων	ΘΕΩΡΗΘΗΚΕ Ο Αναπλ.Διευθυντής Τεχνικής Υπηρεσίας Χανίων
		Αντώνιος Μυλωνάς Αρχ/νος Μηχ/κός	Γεώργιος Ευθυμίου Μη/νος Μηχ/κός