
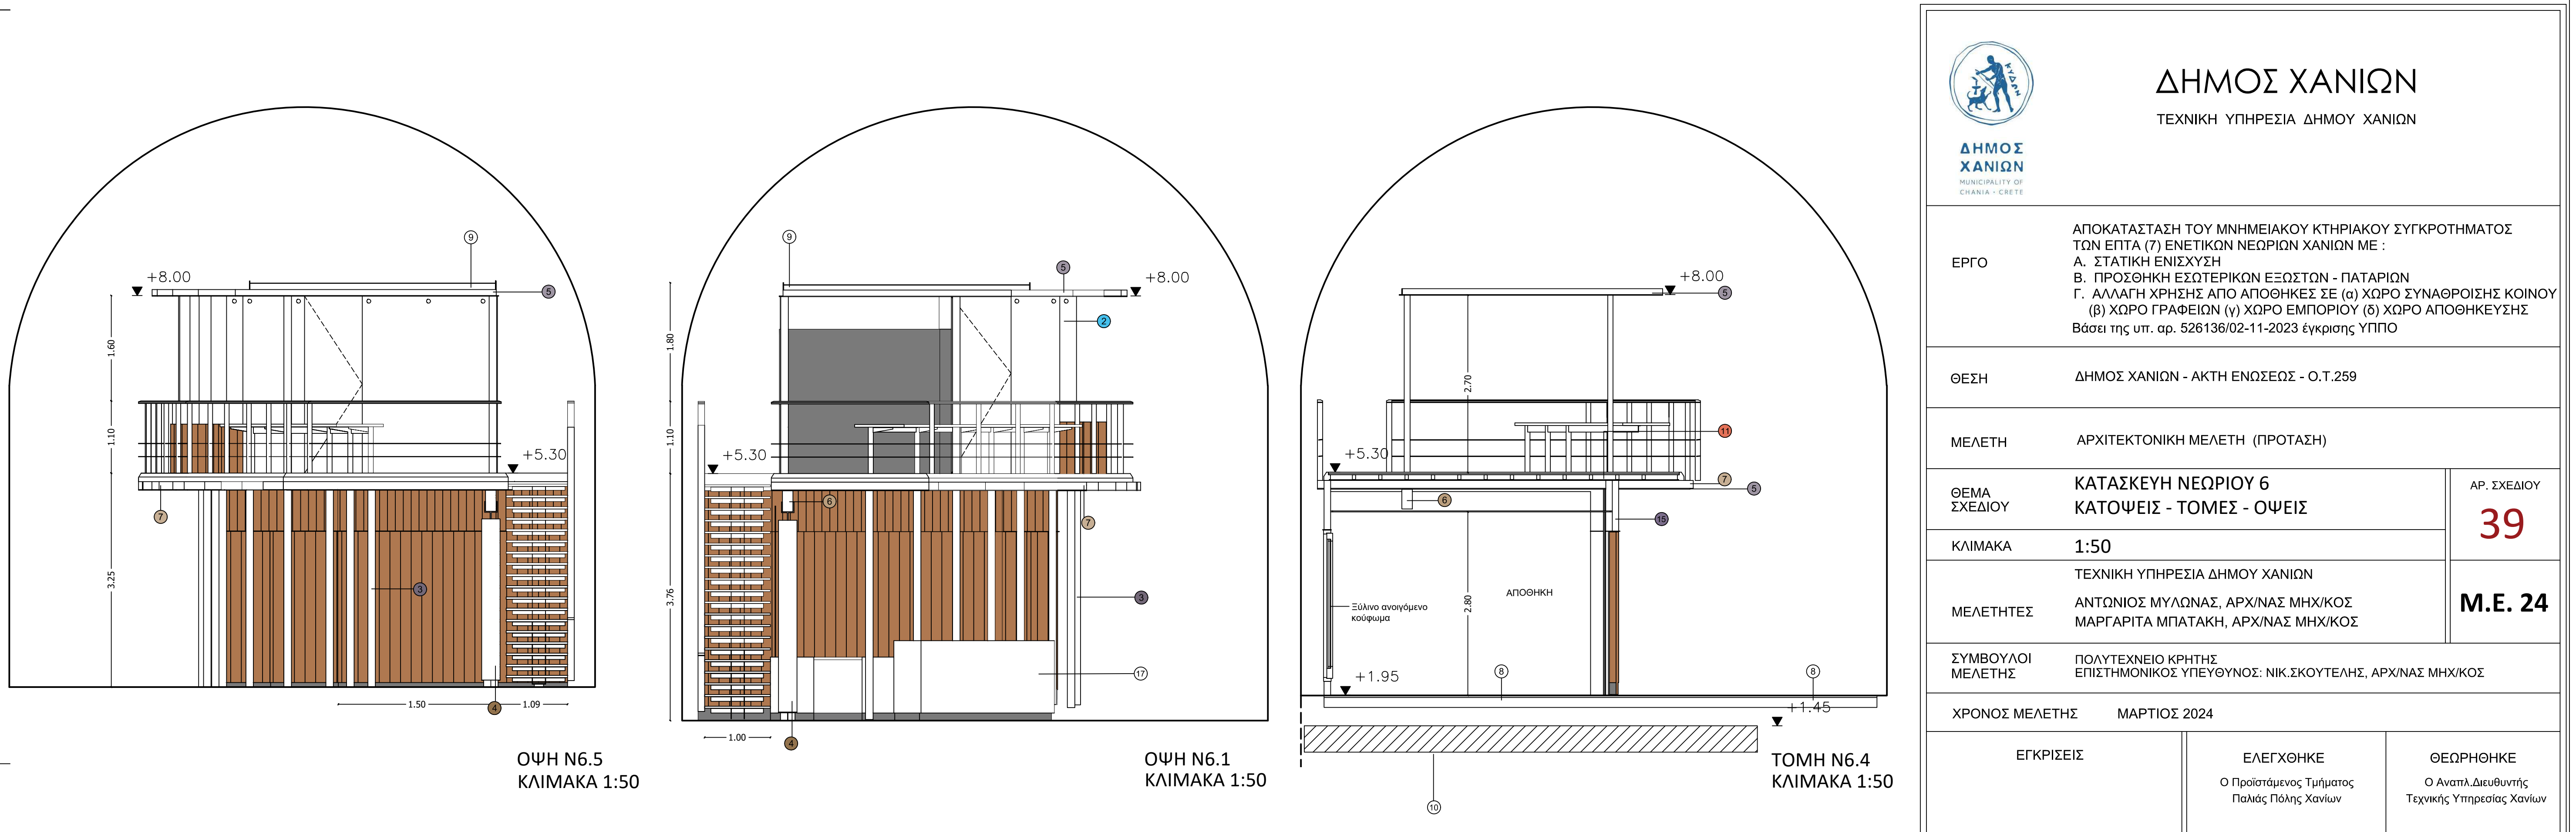
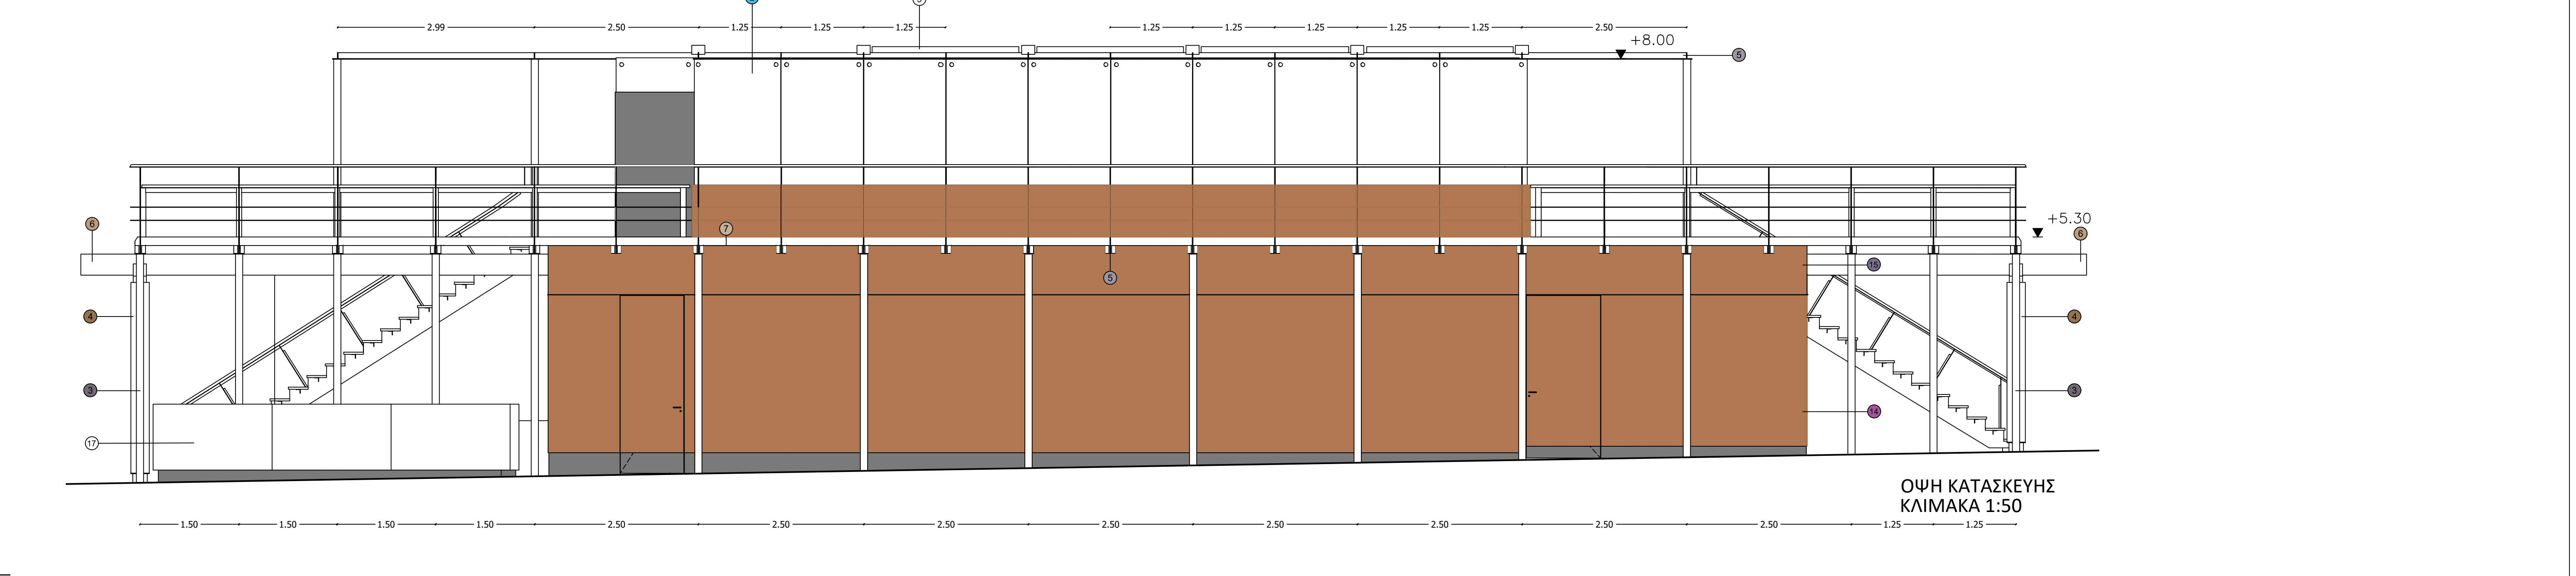
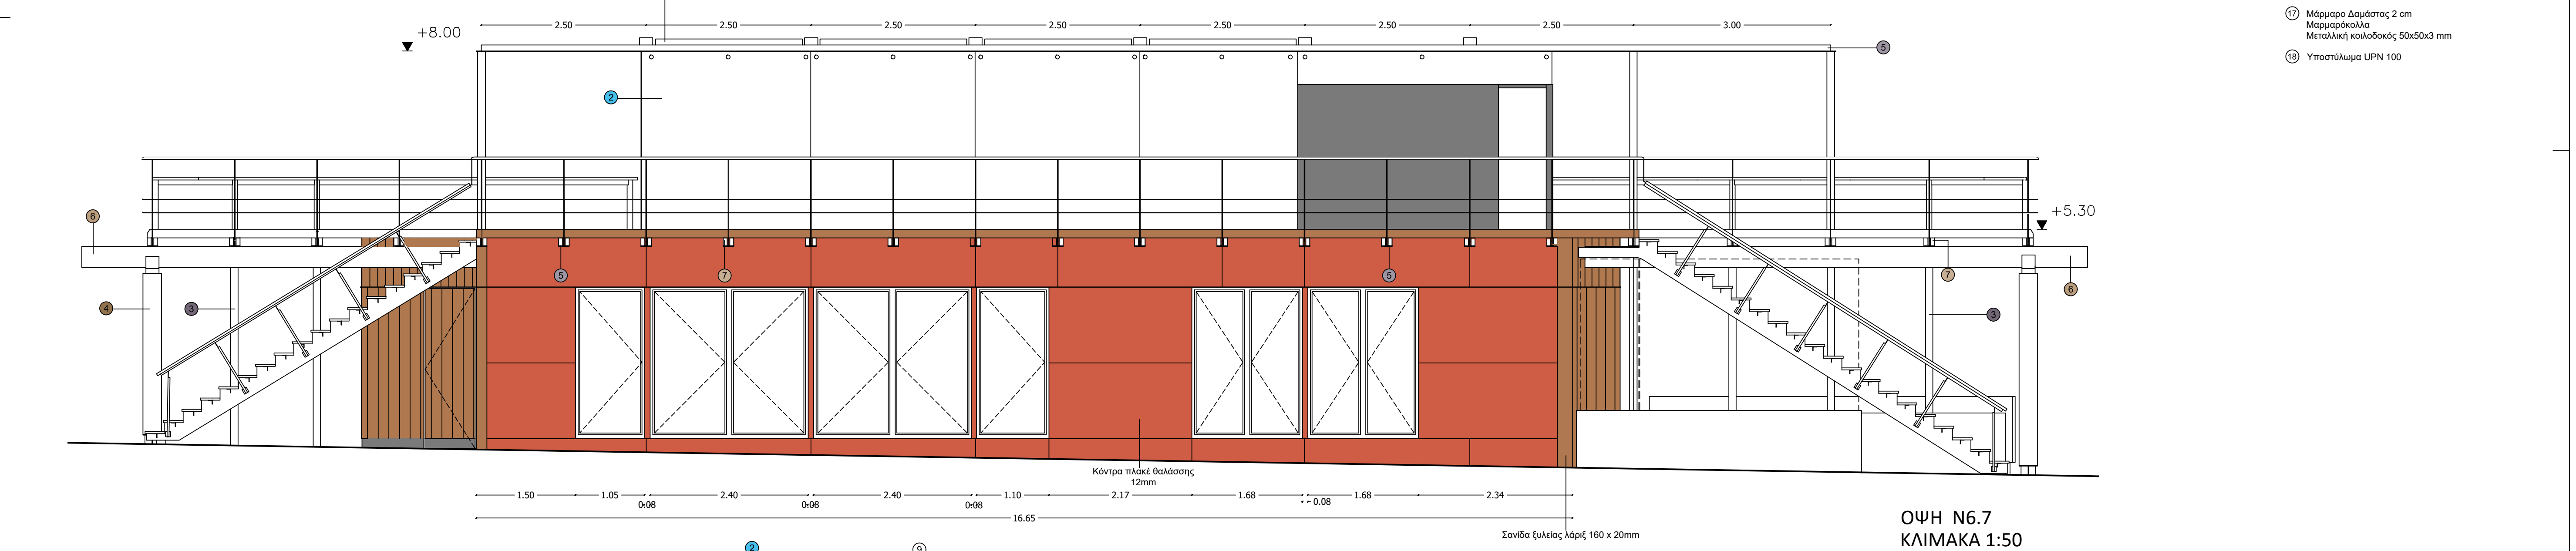


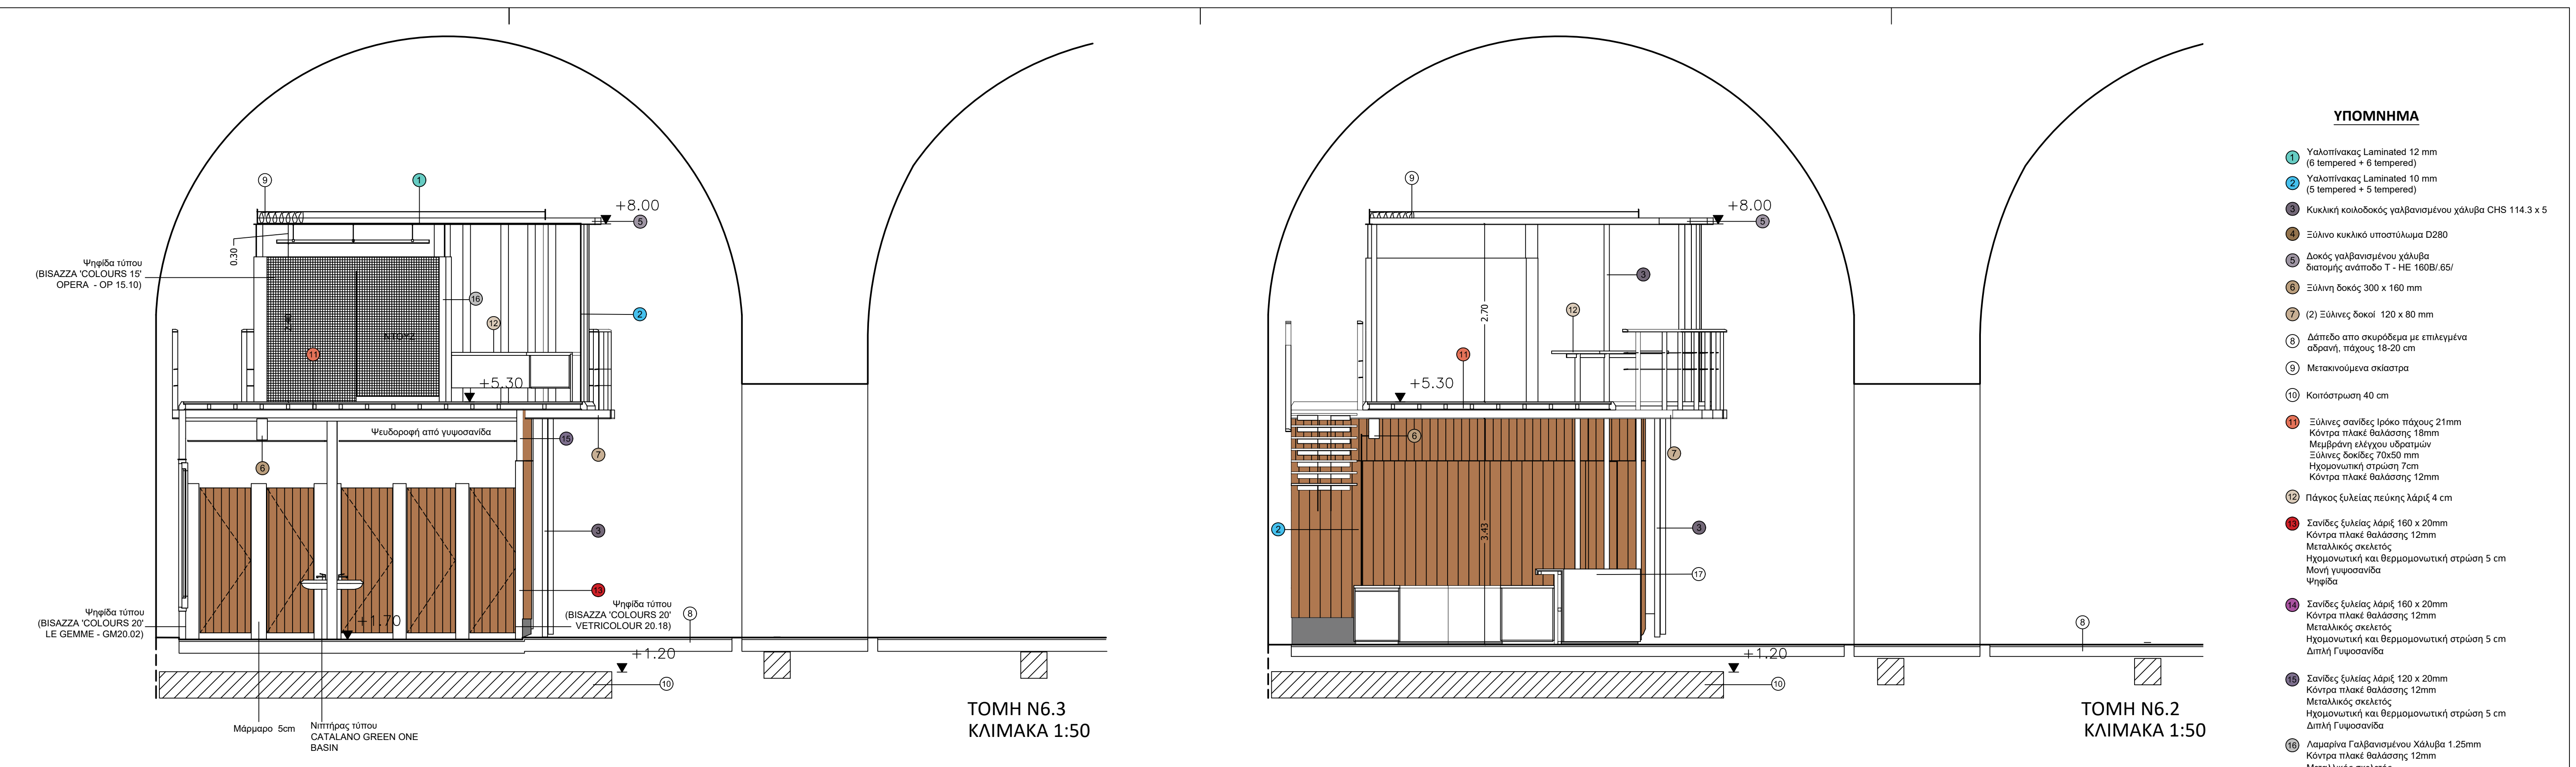

 ΔΗΜΟΣ ΧΑΝΙΩΝ ΤΕΧΝΙΚΗ ΥΠΗΡΕΣΙΑ ΔΗΜΟΥ ΧΑΝΙΩΝ		
ΕΡΓΟ	ΔΗΜΟΣ ΧΑΝΙΩΝ - ΑΚΤΗ ΕΝΔΕΩΣΕΩ - Ο.Τ.259	
ΜΕΛΕΤΗ	ΑΡΧΙΤΕΚΤΟΝΙΚΗ ΜΕΛΕΤΗ (ΠΡΟΤΑΣΗ)	
ΘΕΜΑ ΣΧΕΔΙΟΥ	ΚΑΤΑΣΤΡΕΥΗ ΝΕΩΡΙΟΥ 6 ΚΑΤΟΧΕΙΣ - ΤΟΜΕΣ - ΟΨΕΙΣ	ΑΡ. ΣΧΕΔΙΟΥ 39
ΚΑΙΜΑΚΑ	1:50	Μ.Ε. 24
ΜΕΛΕΤΗΤΕΣ	ΤΕΧΝΙΚΗ ΥΠΗΡΕΣΙΑ ΔΗΜΟΥ ΧΑΝΙΩΝ	
	ΑΝΘΩΝΙΟΣ ΜΥΛΑΝΔΑΣ, ΑΡΧΙΝΑΣ ΜΗΧΗΚΟΣ ΜΑΡΤΑΡΙΝΑ ΜΠΑΤΑΚΗ, ΑΡΧΙΝΑΣ ΜΗΧΗΚΟΣ	
ΣΥΜΒΟΥΛΟΙ ΜΕΛΕΤΗΣ	ΠΟΛΥΤΕΧΝΕΙΟ ΚΡΗΤΗΣ ΕΠΙΣΤΗΜΟΝΙΚΟΣ ΥΠΕΥΘΥΝΟΣ: ΝΙΚ.ΣΚΟΥΤΕΛΗΣ, ΑΡΧΙΝΑΣ ΜΗΧΗΚΟΣ	
ΧΡΟΝΟΣ ΜΕΛΕΤΗΣ	ΜΑΡΤΙΟΣ 2024	
