
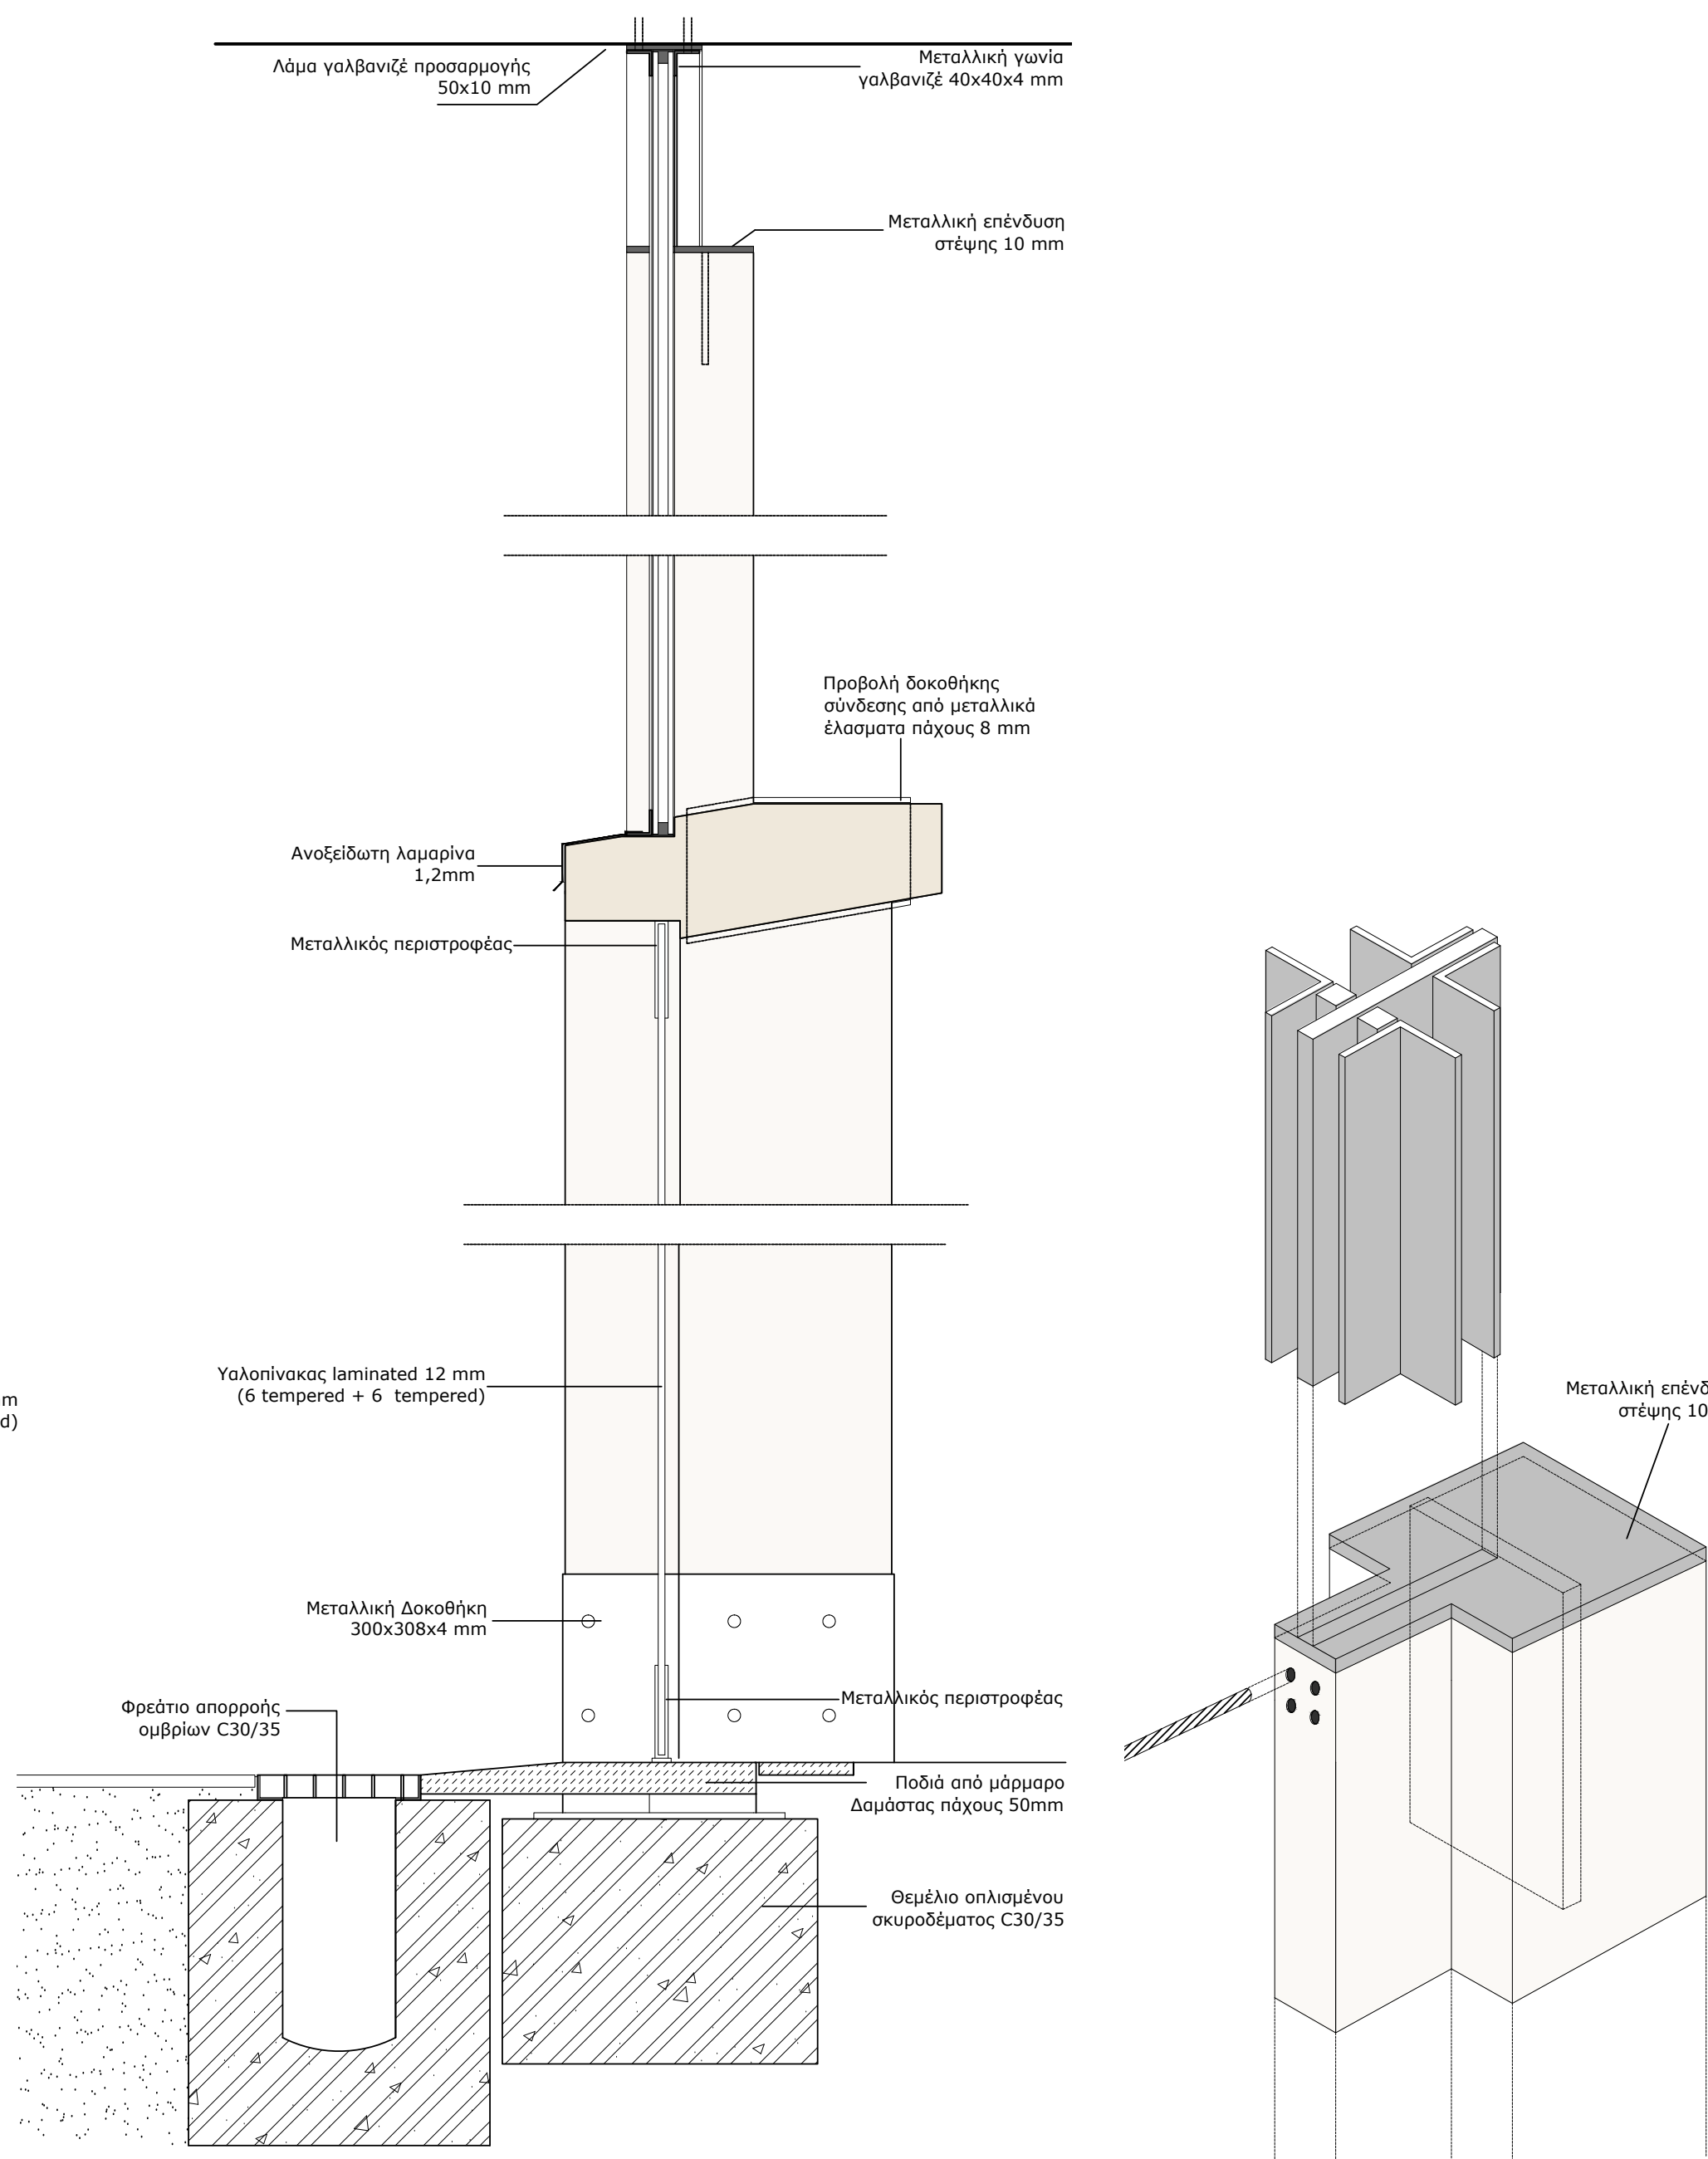
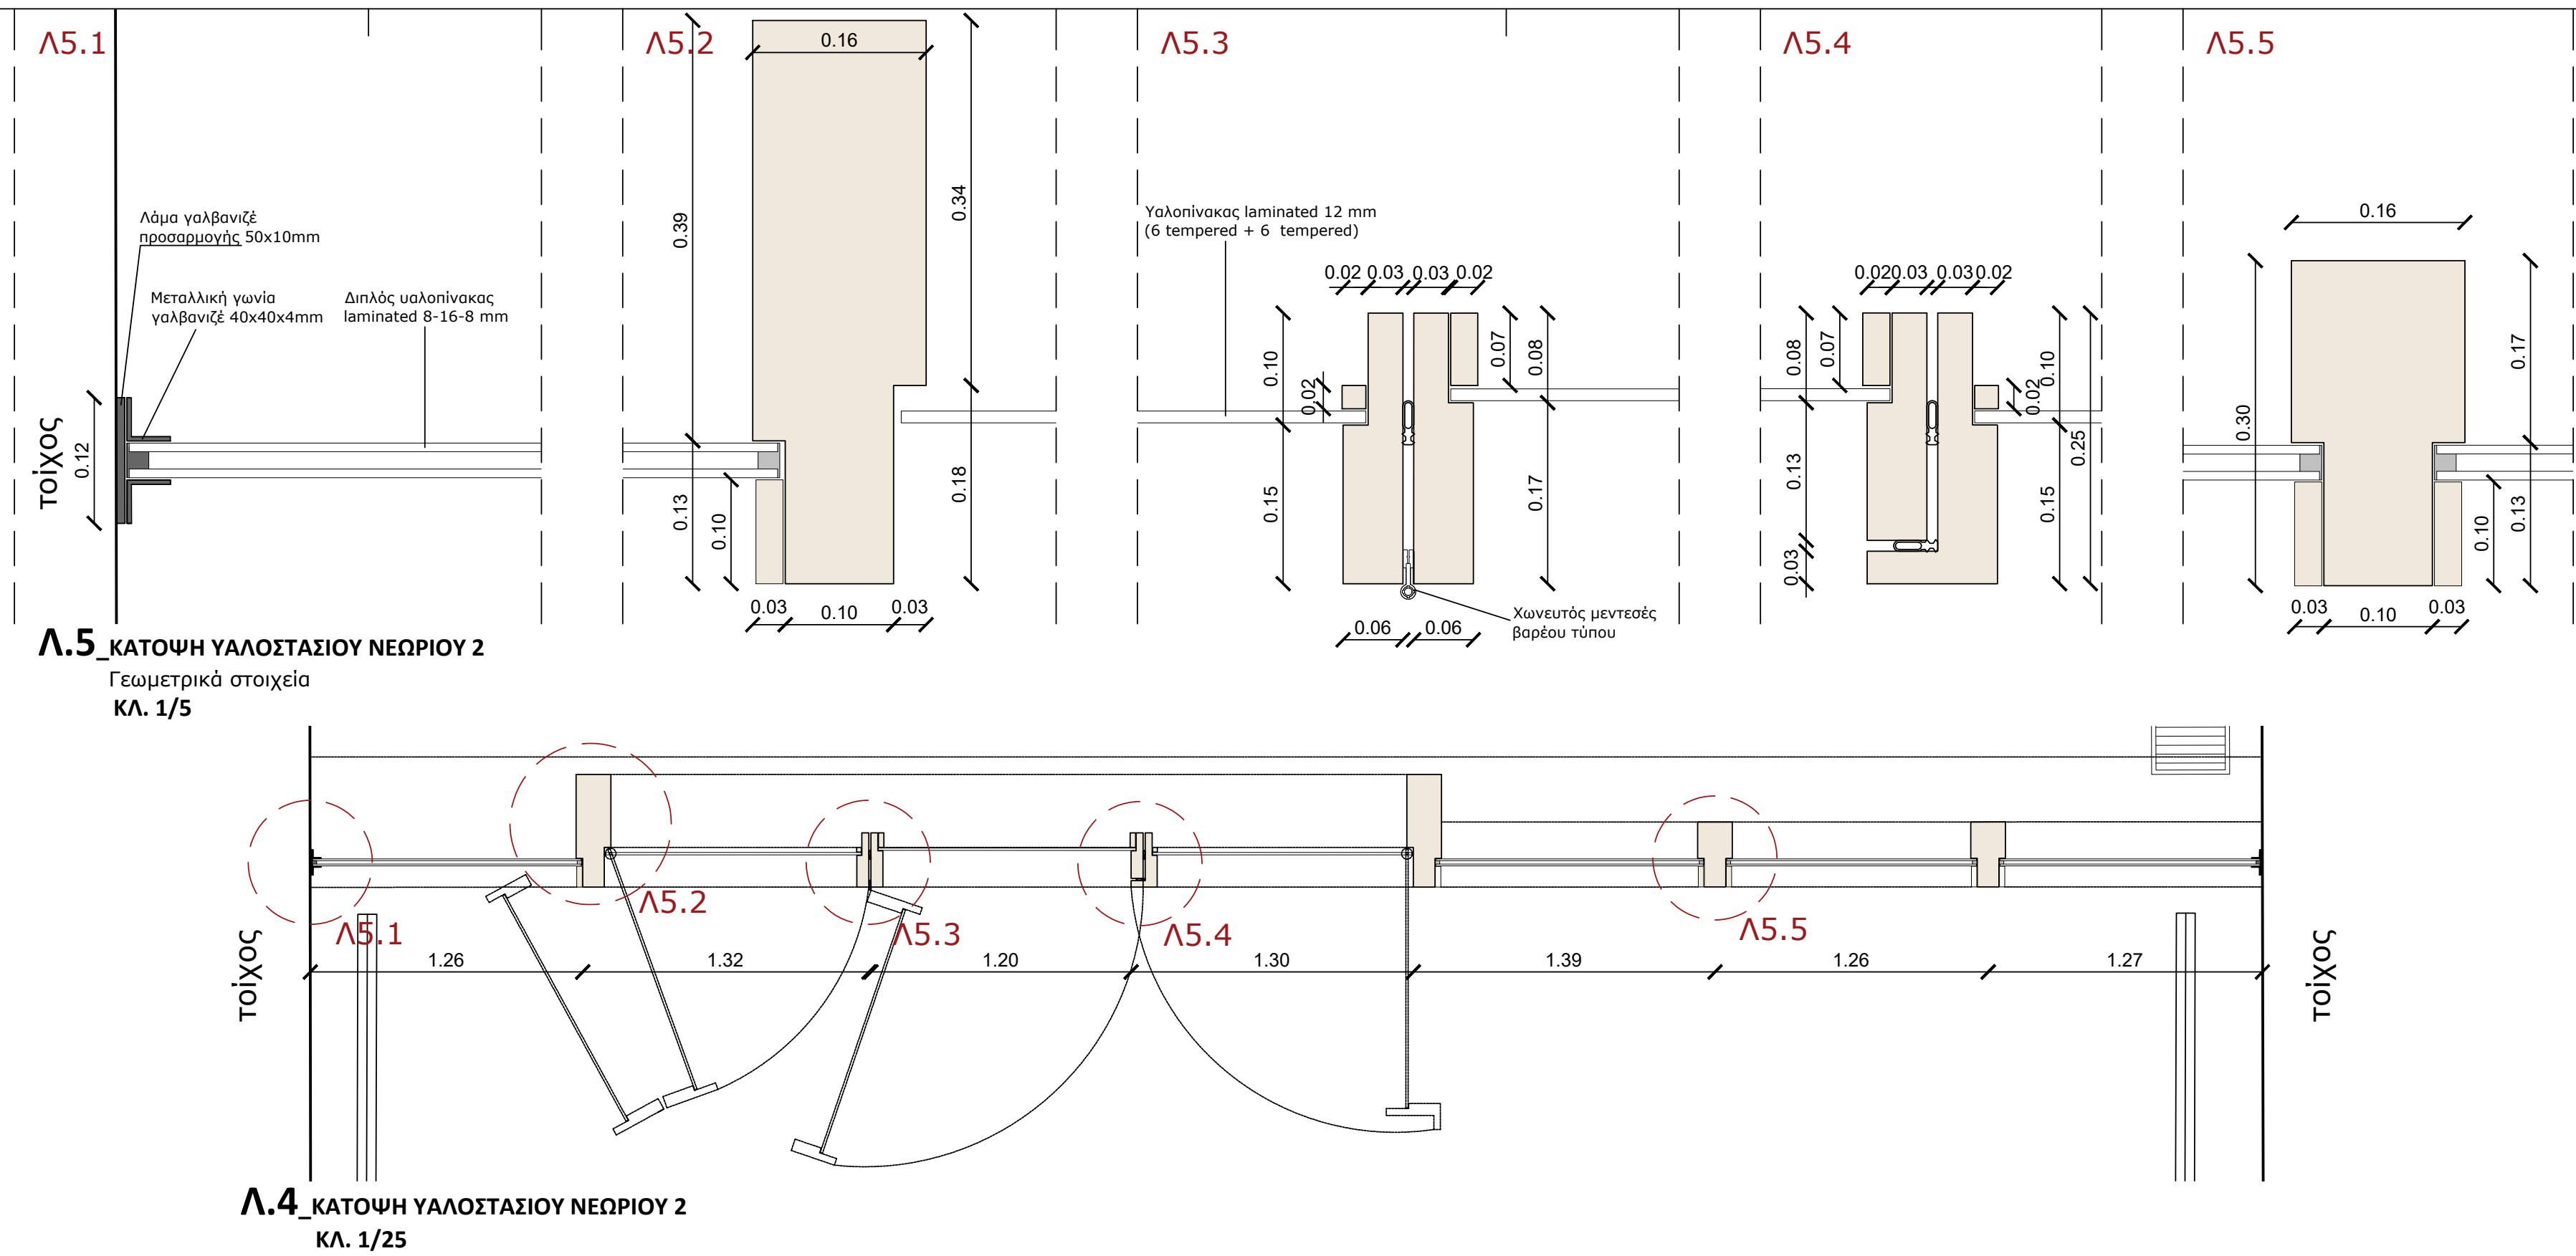


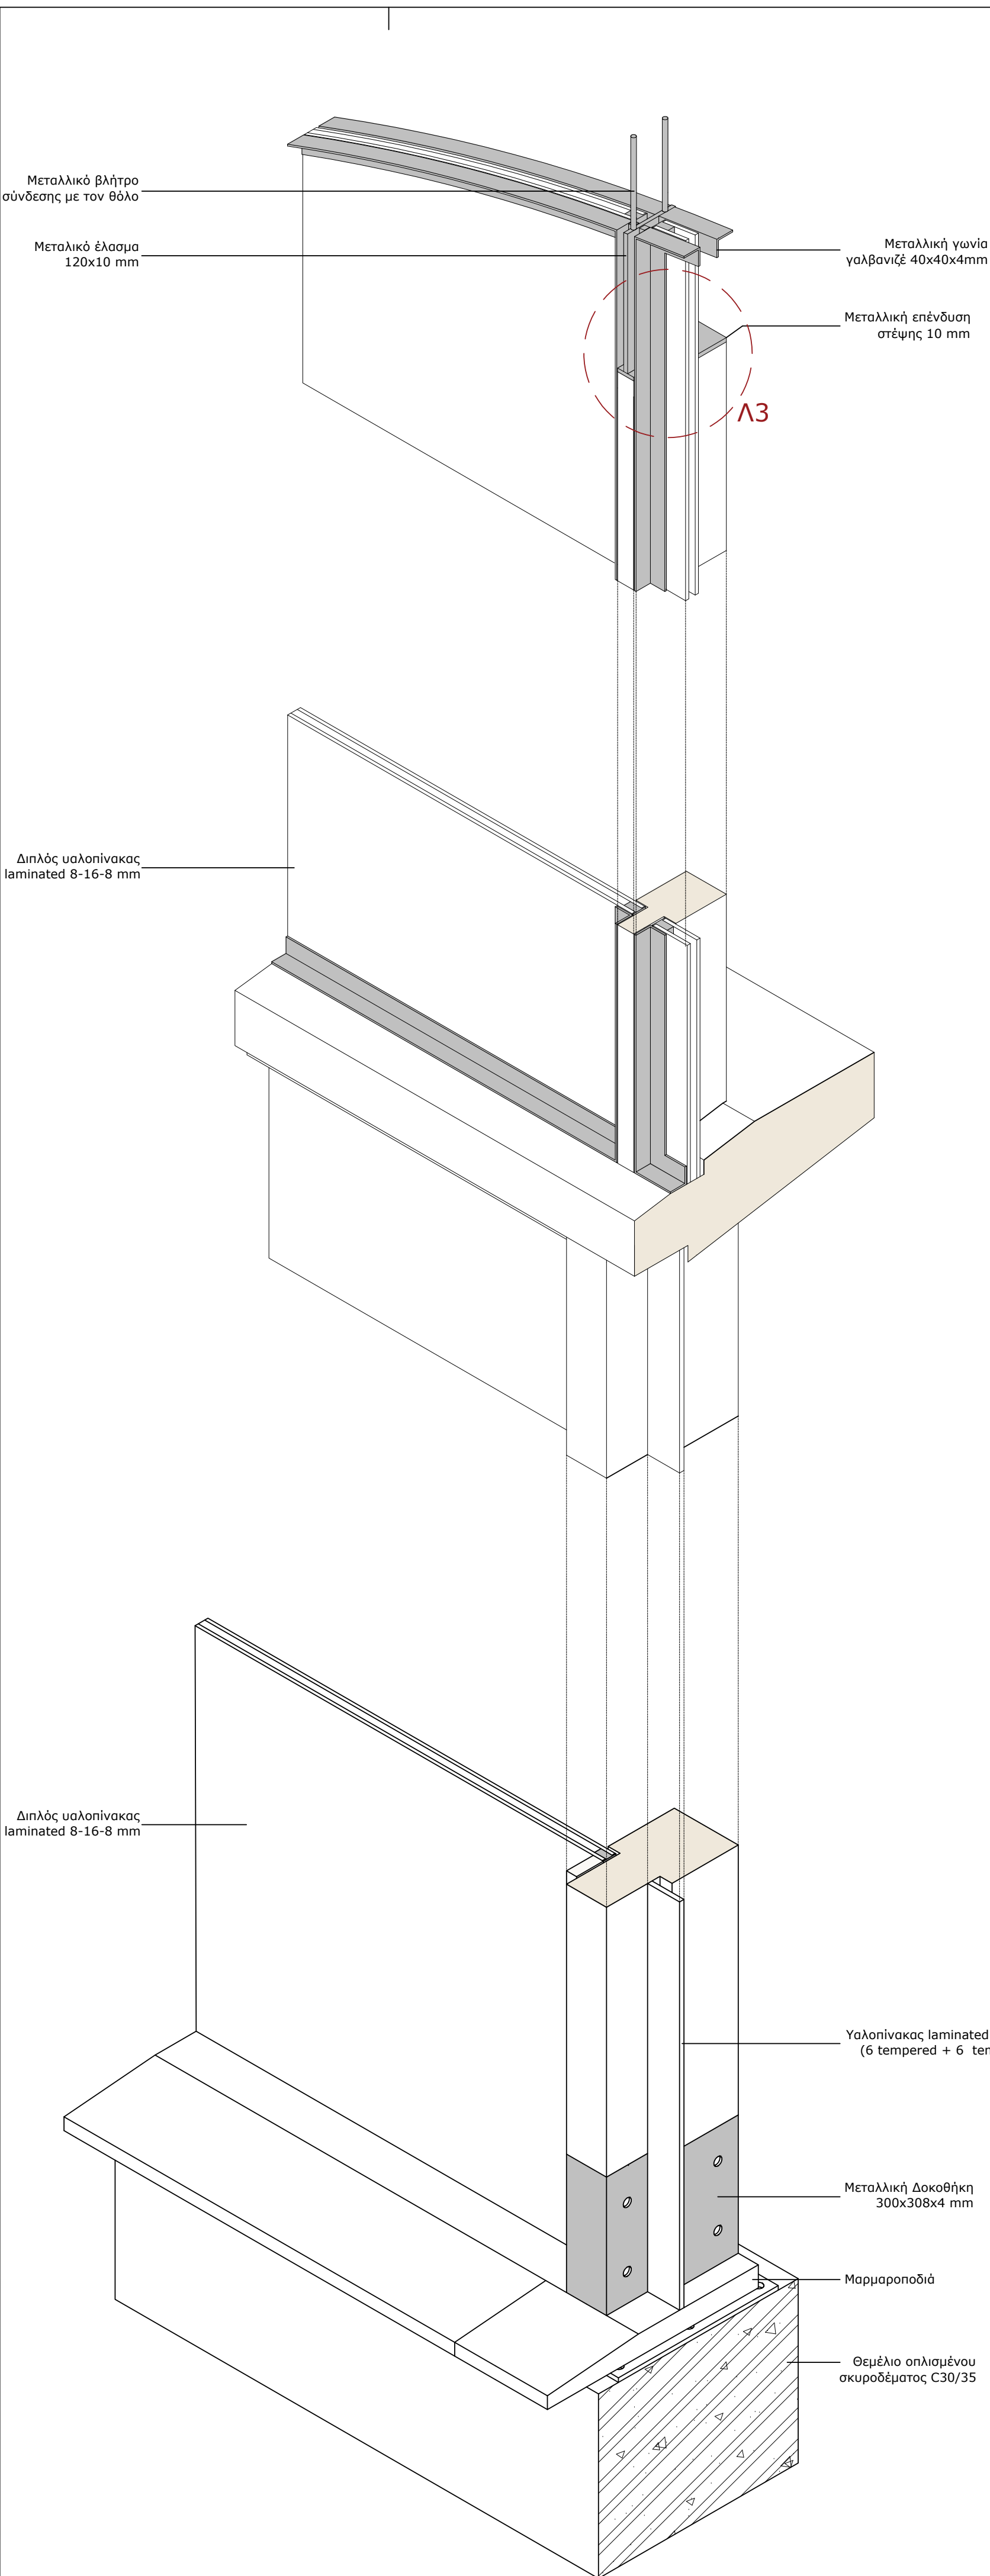

Οι αναφερόμενες διαστάσεις μελέτης δίνονται κατά προσέγγιση. Οι τελικές διαστάσεις προαδιορίζονται ξανά με επιτόπου μετρήσεις.

 ΔΗΜΟΣ ΧΑΝΙΩΝ ΔΗΜΟΣ ΧΑΝΙΩΝ MUNICIPALITY OF CHANIA - CRETE ΤΕΧΝΙΚΗ ΥΠΗΡΕΣΙΑ ΔΗΜΟΥ ΧΑΝΙΩΝ		
ΕΡΓΟ	ΑΠΟΚΑΤΑΣΤΑΣΗ ΤΟΥ ΜΝΗΜΕΙΑΚΟΥ ΚΤΗΡΙΑΚΟΥ ΣΥΓΚΡΟΤΗΜΑΤΟΣ ΤΩΝ ΕΠΤΑ (7) ΕΝΕΤΙΚΩΝ ΝΕΩΡΙΩΝ ΧΑΝΙΩΝ ΜΕ : Α. ΣΤΑΤΙΚΗ ΕΝΙΣΧΥΣΗ Β. ΠΡΟΣΘΗΚΗ ΕΣΩΤΕΡΙΚΩΝ ΕΞΩΣΤΩΝ - ΠΑΤΑΡΙΩΝ Γ. ΑΛΛΑΓΗ ΧΡΗΣΗΣ ΑΠΟ ΑΠΟΘΗΚΕΣ ΣΕ (α) ΧΩΡΟ ΣΥΝΑΘΡΟΙΣΗΣ ΚΟΙΝΟΥ (β) ΧΩΡΟ ΓΡΑΦΕΙΩΝ (γ) ΧΩΡΟ ΕΜΠΟΡΙΟΥ (δ) ΧΩΡΟ ΑΠΟΘΗΚΕΥΣΗΣ Βάσει της υπ. αρ. 526136/02-11-2023 έγκρισης ΥΠΠΟ	
ΘΕΣΗ	ΔΗΜΟΣ ΧΑΝΙΩΝ - ΑΚΤΗ ΕΝΩΣΕΩΣ - Ο.Τ.259	
ΜΕΛΕΤΗ	ΑΡΧΙΤΕΚΤΟΝΙΚΗ ΜΕΛΕΤΗ (ΠΡΟΤΑΣΗ)	
ΘΕΜΑ ΣΧΕΔΙΟΥ	ΥΑΛΟΣΤΑΣΙΑ ΒΟΡΕΙΑΣ ΟΨΗΣ	ΑΡ. ΣΧΕΔΙΟΥ 52
ΚΛΙΜΑΚΑ	1:10, 1:20	M.E.37
ΜΕΛΕΤΗΤΕΣ	ΤΕΧΝΙΚΗ ΥΠΗΡΕΣΙΑ ΔΗΜΟΥ ΧΑΝΙΩΝ ΑΝΤΩΝΙΟΣ ΜΥΛΩΝΑΣ, ΑΡΧ/ΝΑΣ ΜΗΧ/ΚΟΣ ΜΑΡΓΑΡΙΤΑ ΜΠΑΤΑΚΗ, ΑΡΧ/ΝΑΣ ΜΗΧ/ΚΟΣ	
ΣΥΜΒΟΥΛΟΙ ΜΕΛΕΤΗΣ	ΠΟΛΥΤΕΧΝΕΙΟ ΚΡΗΤΗΣ ΕΠΙΣΤΗΜΟΝΙΚΟΣ ΥΠΕΥΘΥΝΟΣ: ΝΙΚ.ΣΚΟΥΤΕΛΗΣ, ΑΡΧ/ΝΑΣ ΜΗΧ/ΚΟΣ	
ΧΡΟΝΟΣ ΜΕΛΕΤΗΣ	ΜΑΡΤΙΟΣ 2024	
ΕΓΚΡΙΣΕΙΣ	ΕΛΕΓΧΘΗΚΕ Ο Προϊστάμενος Τμήματος Παλιάς Πόλης Χανίων Αντώνιος Μυλωνάς Αρχ/νας Μηχ/κός	ΘΕΩΡΗΘΗΚΕ Ο Αναπλ.Διευθυντής Τεχνικής Υπηρεσίας Χανίων Γεώργιος Ευθυμιου Μηχ/γος Μηχ/κός