
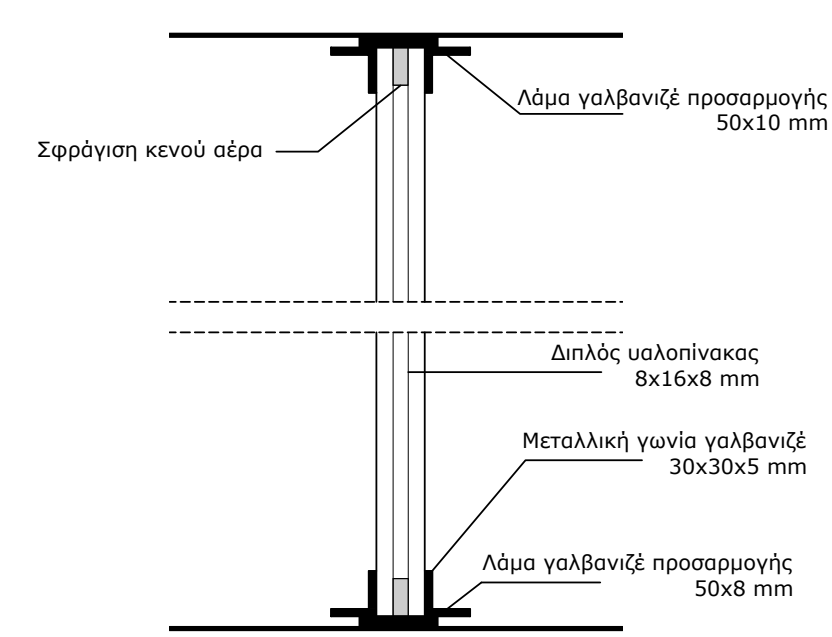
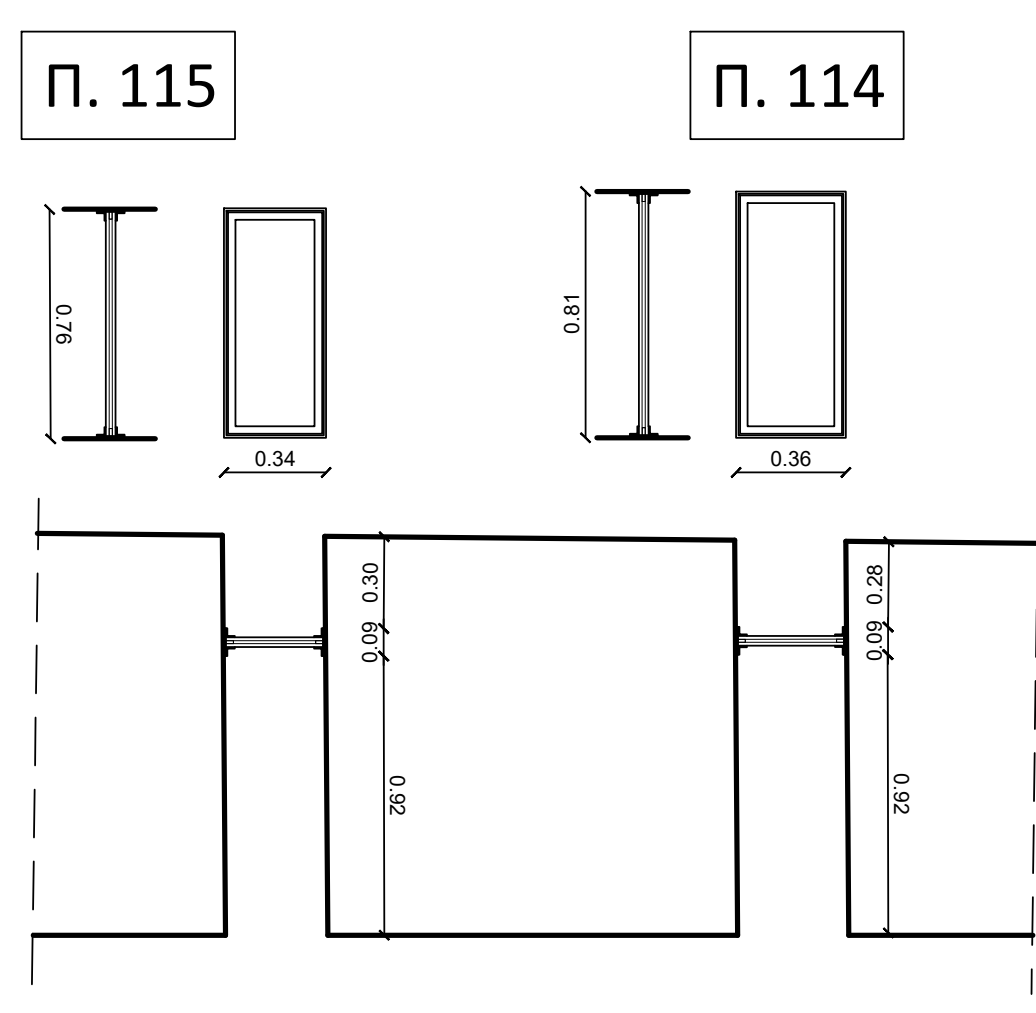
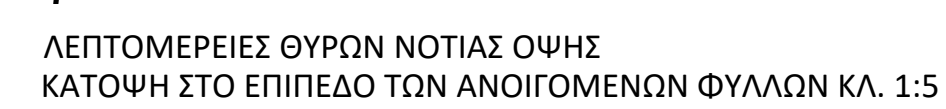
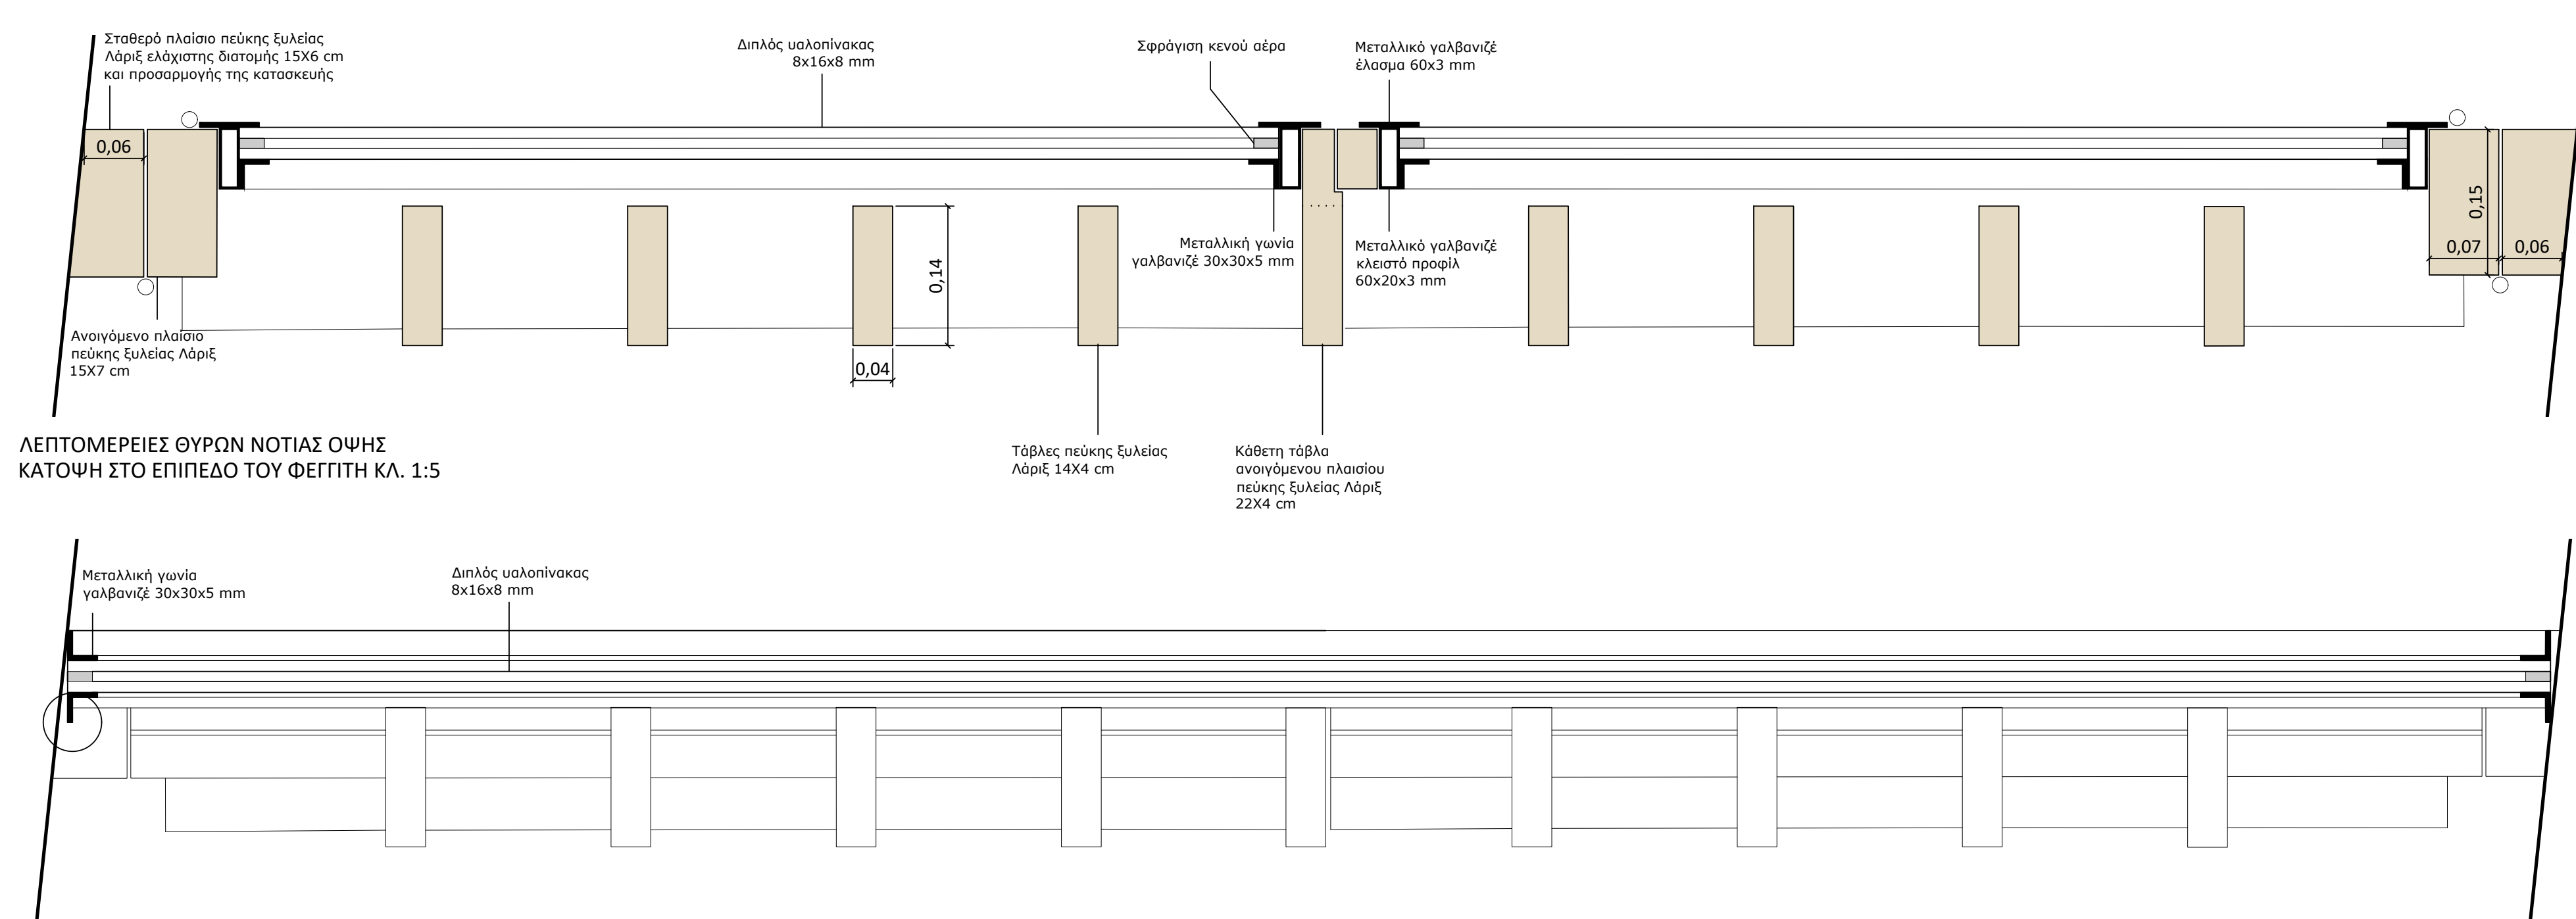
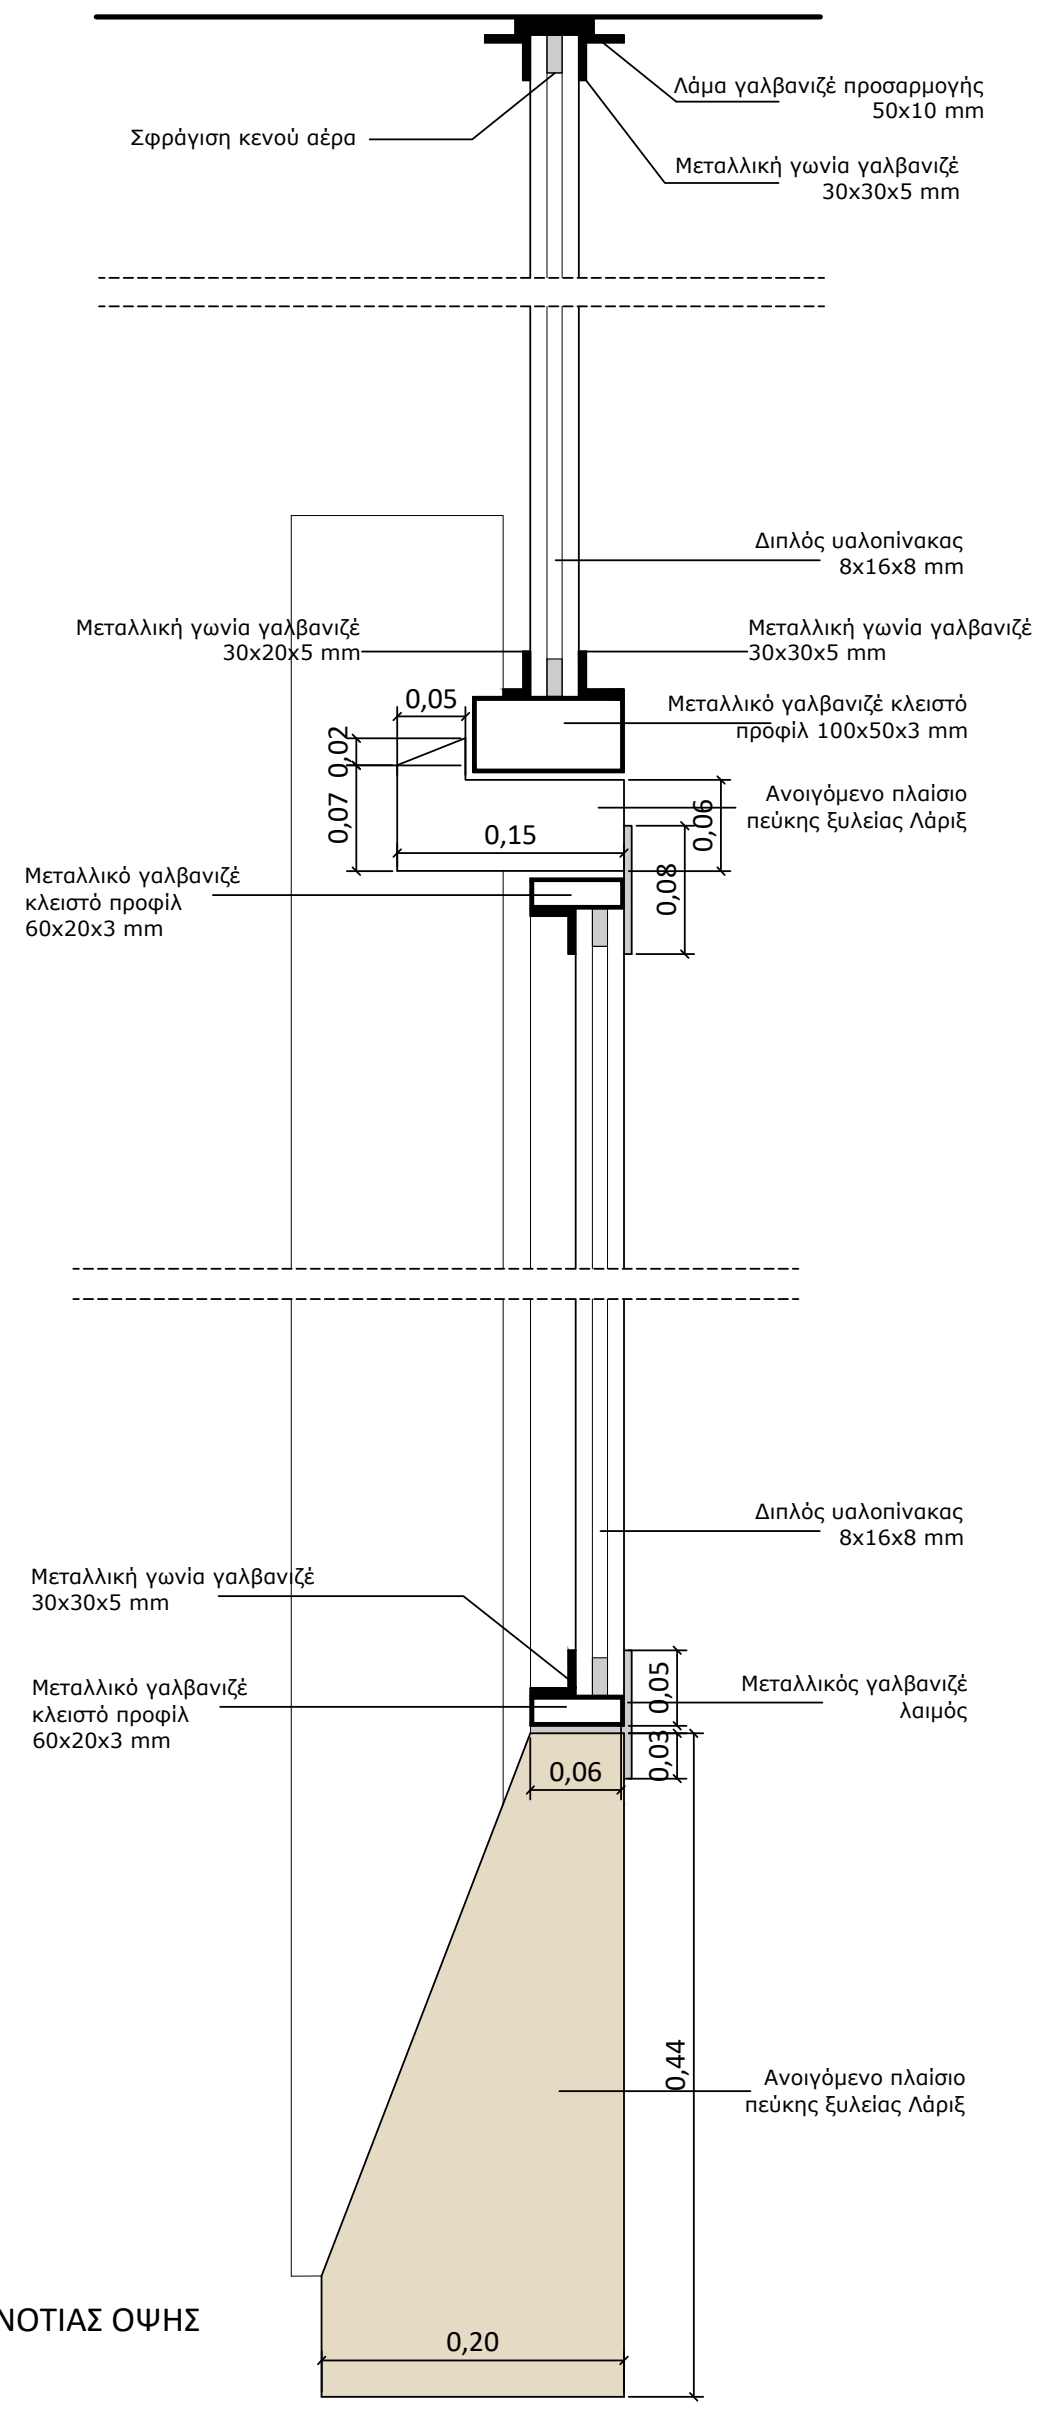
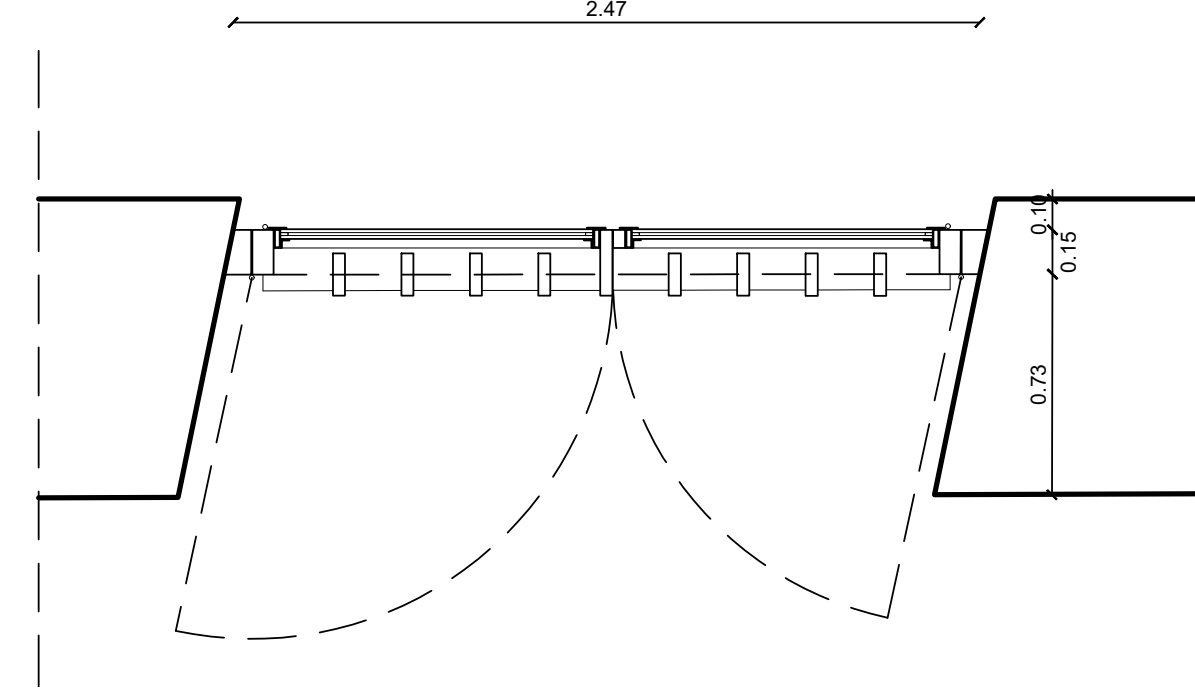
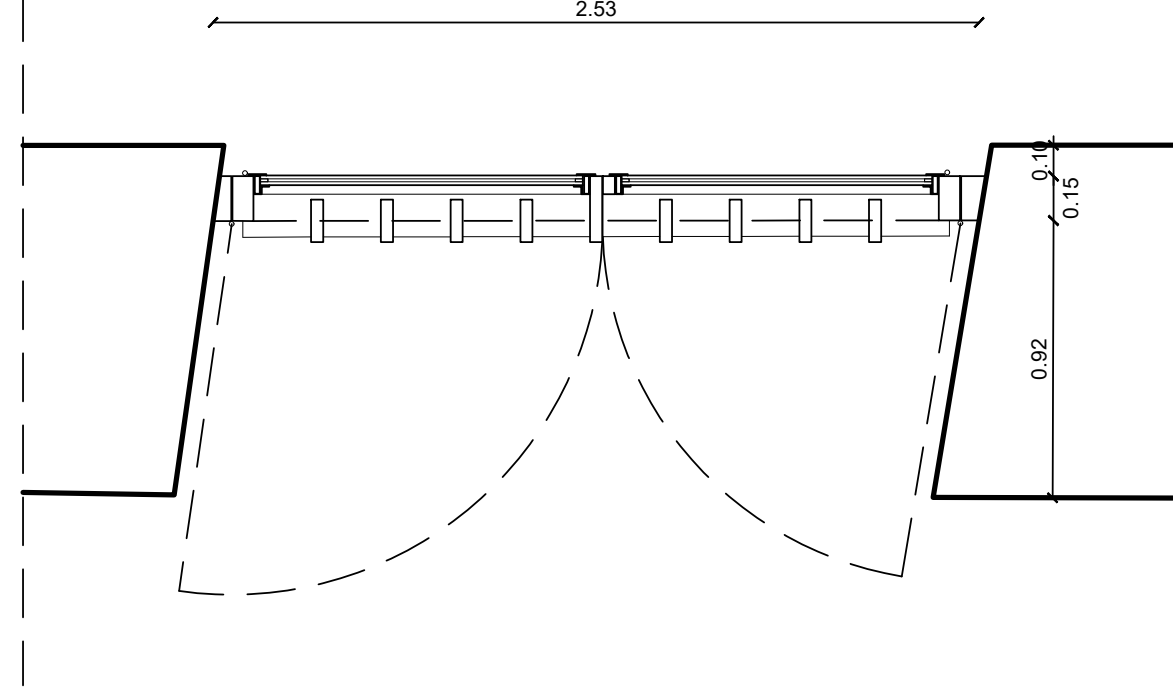
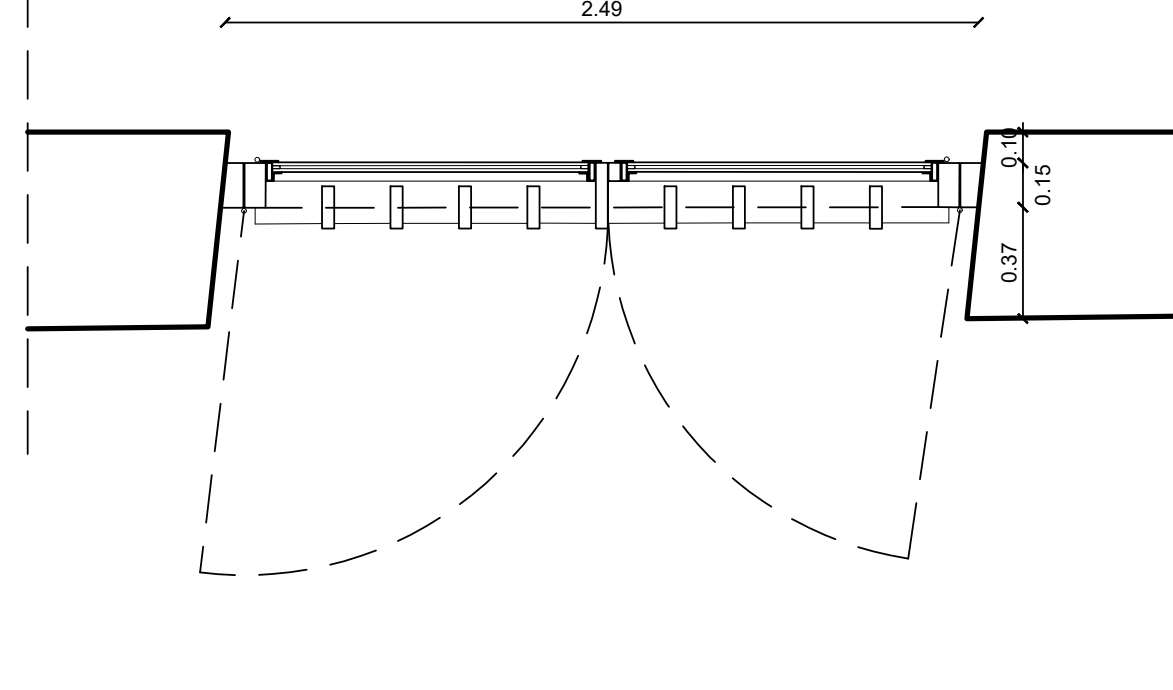
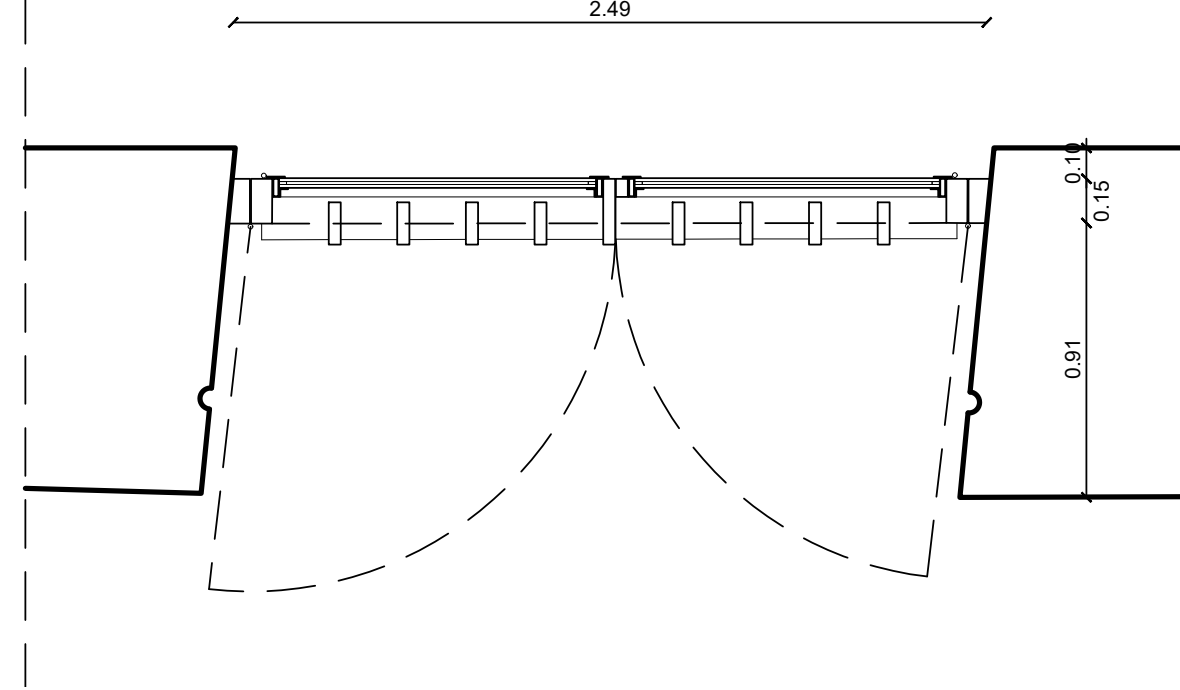
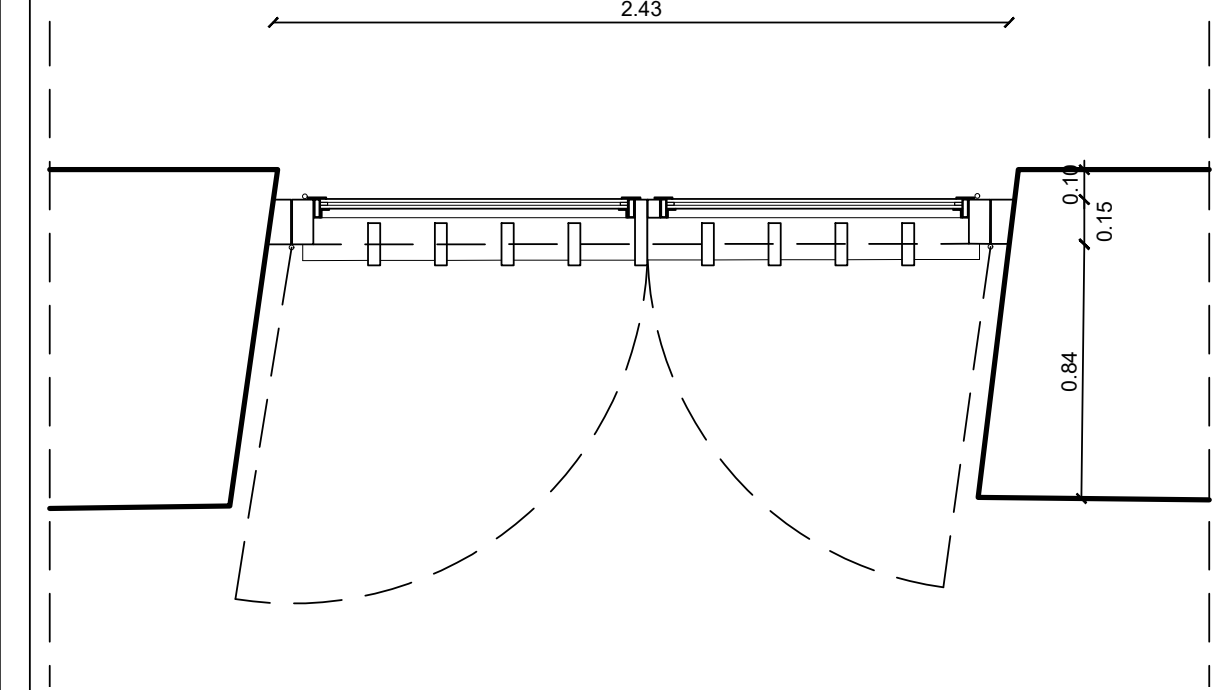
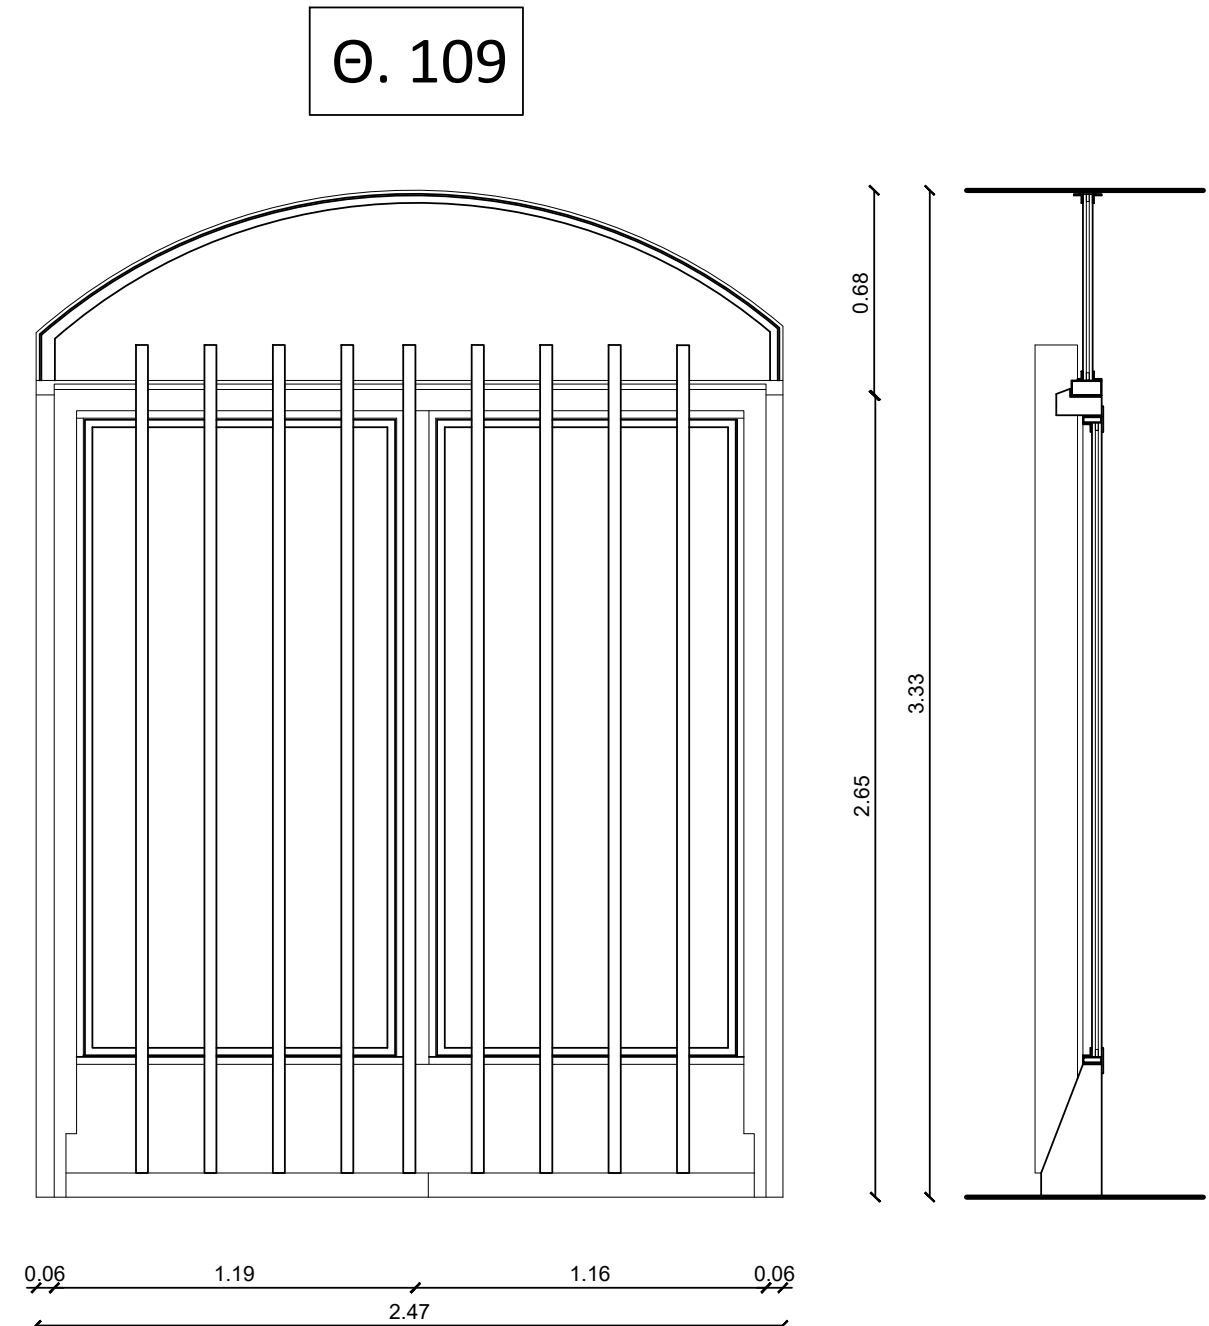
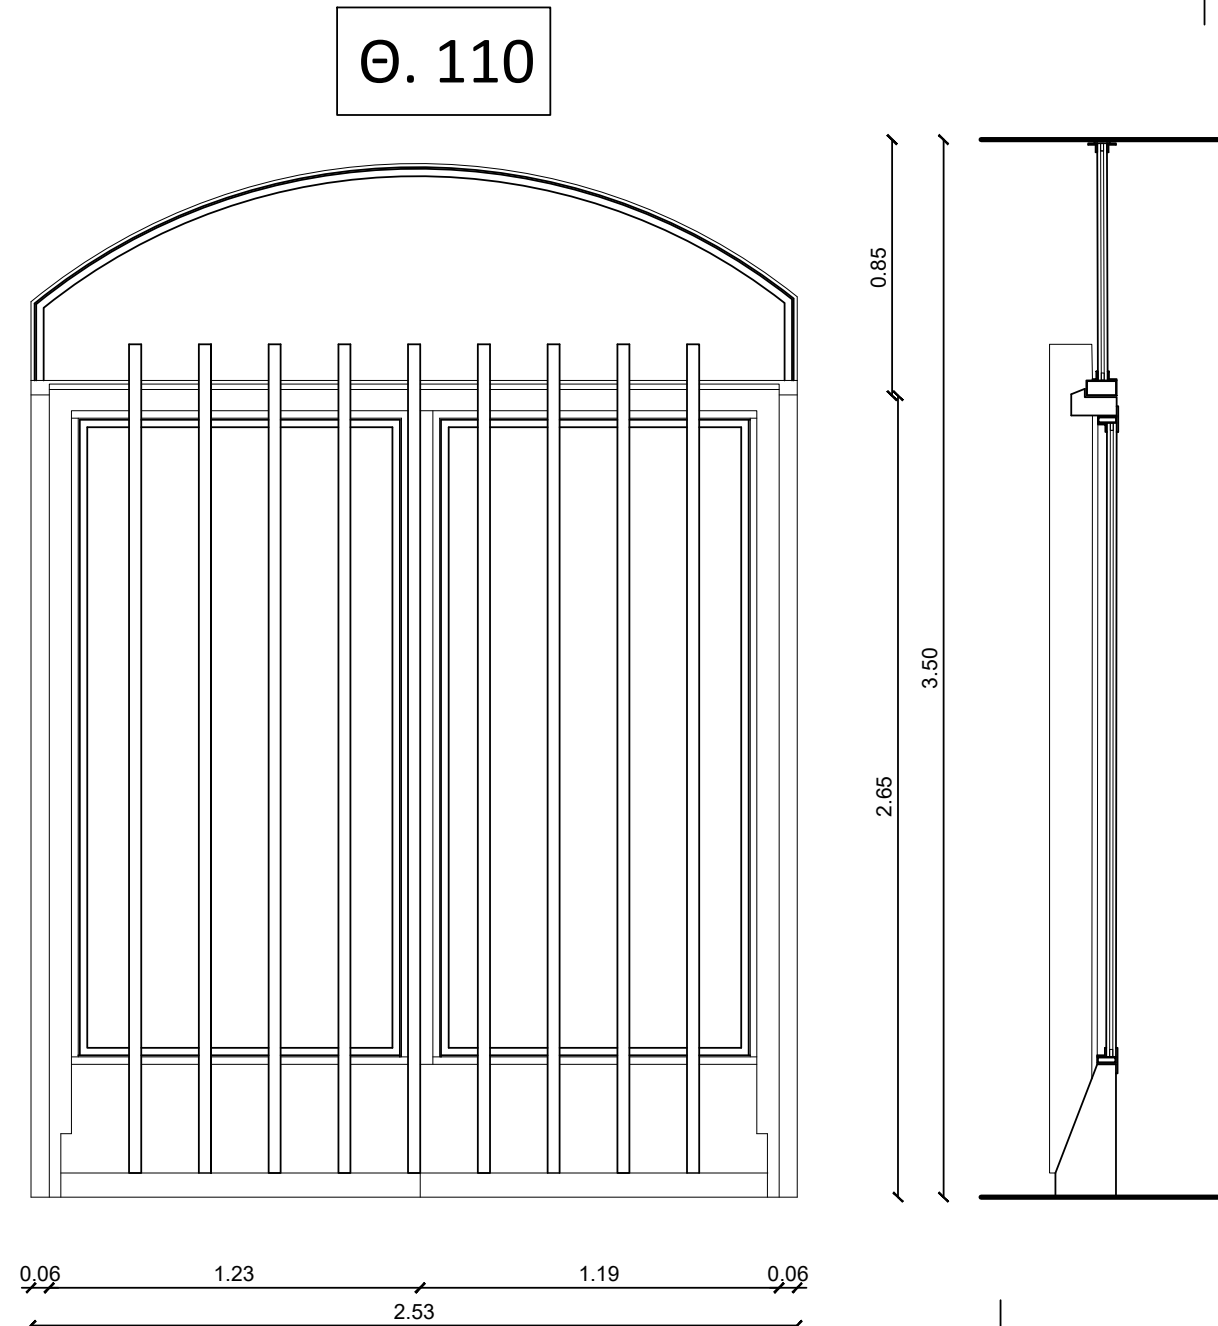
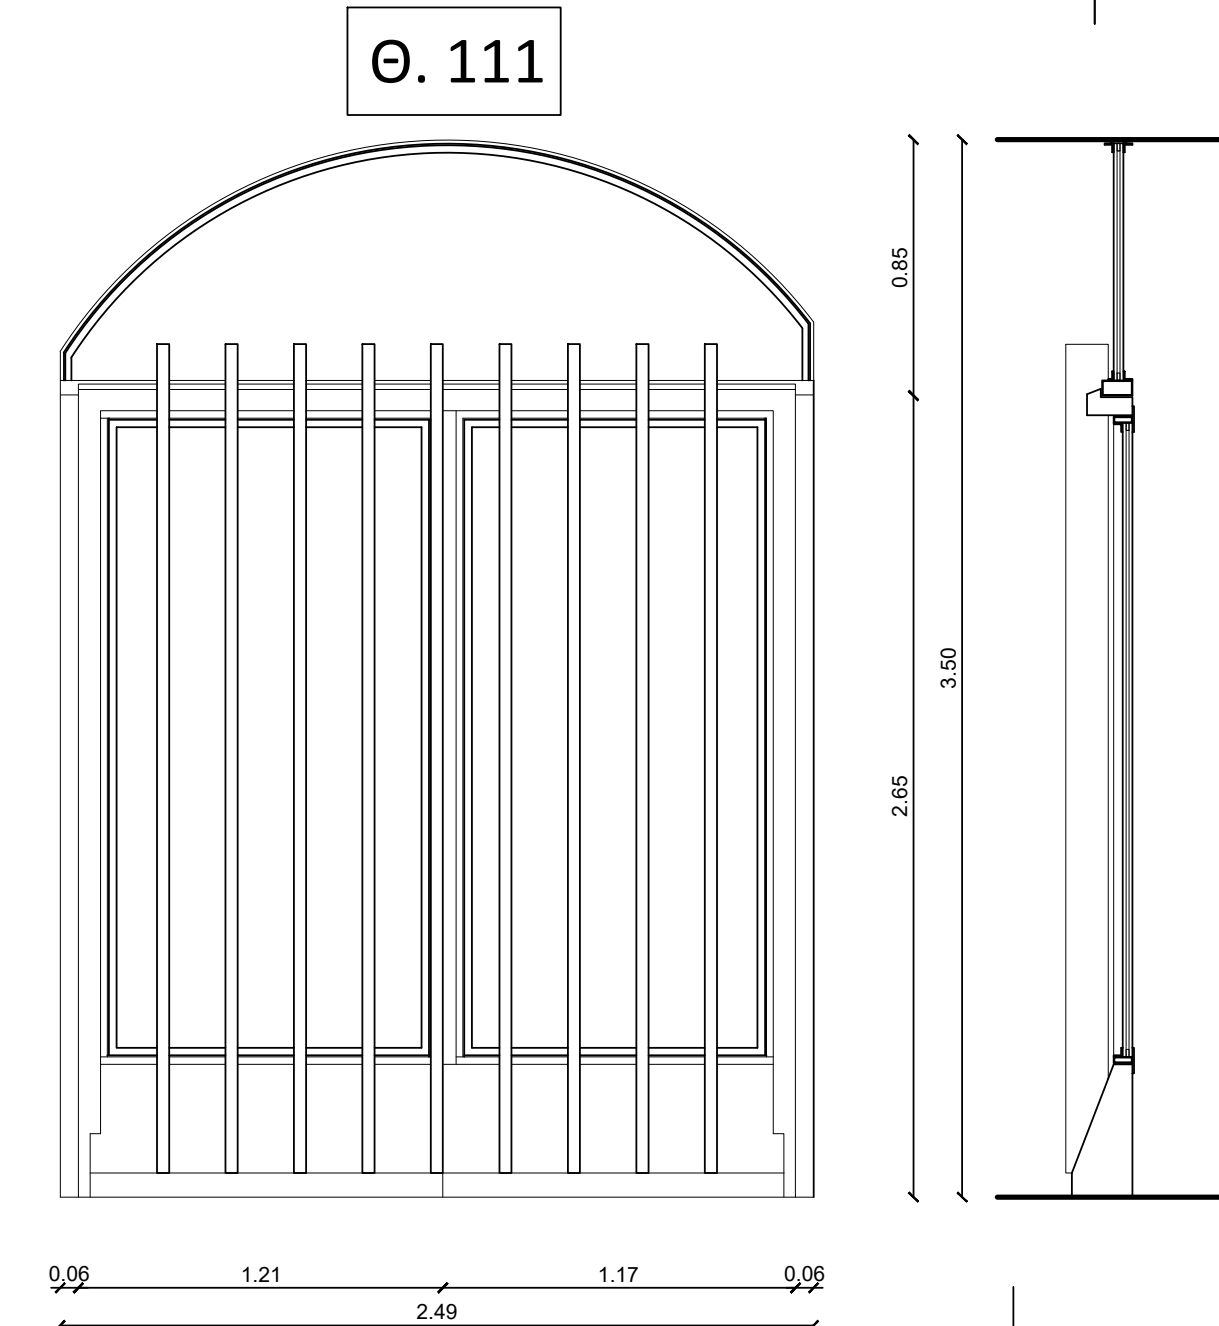
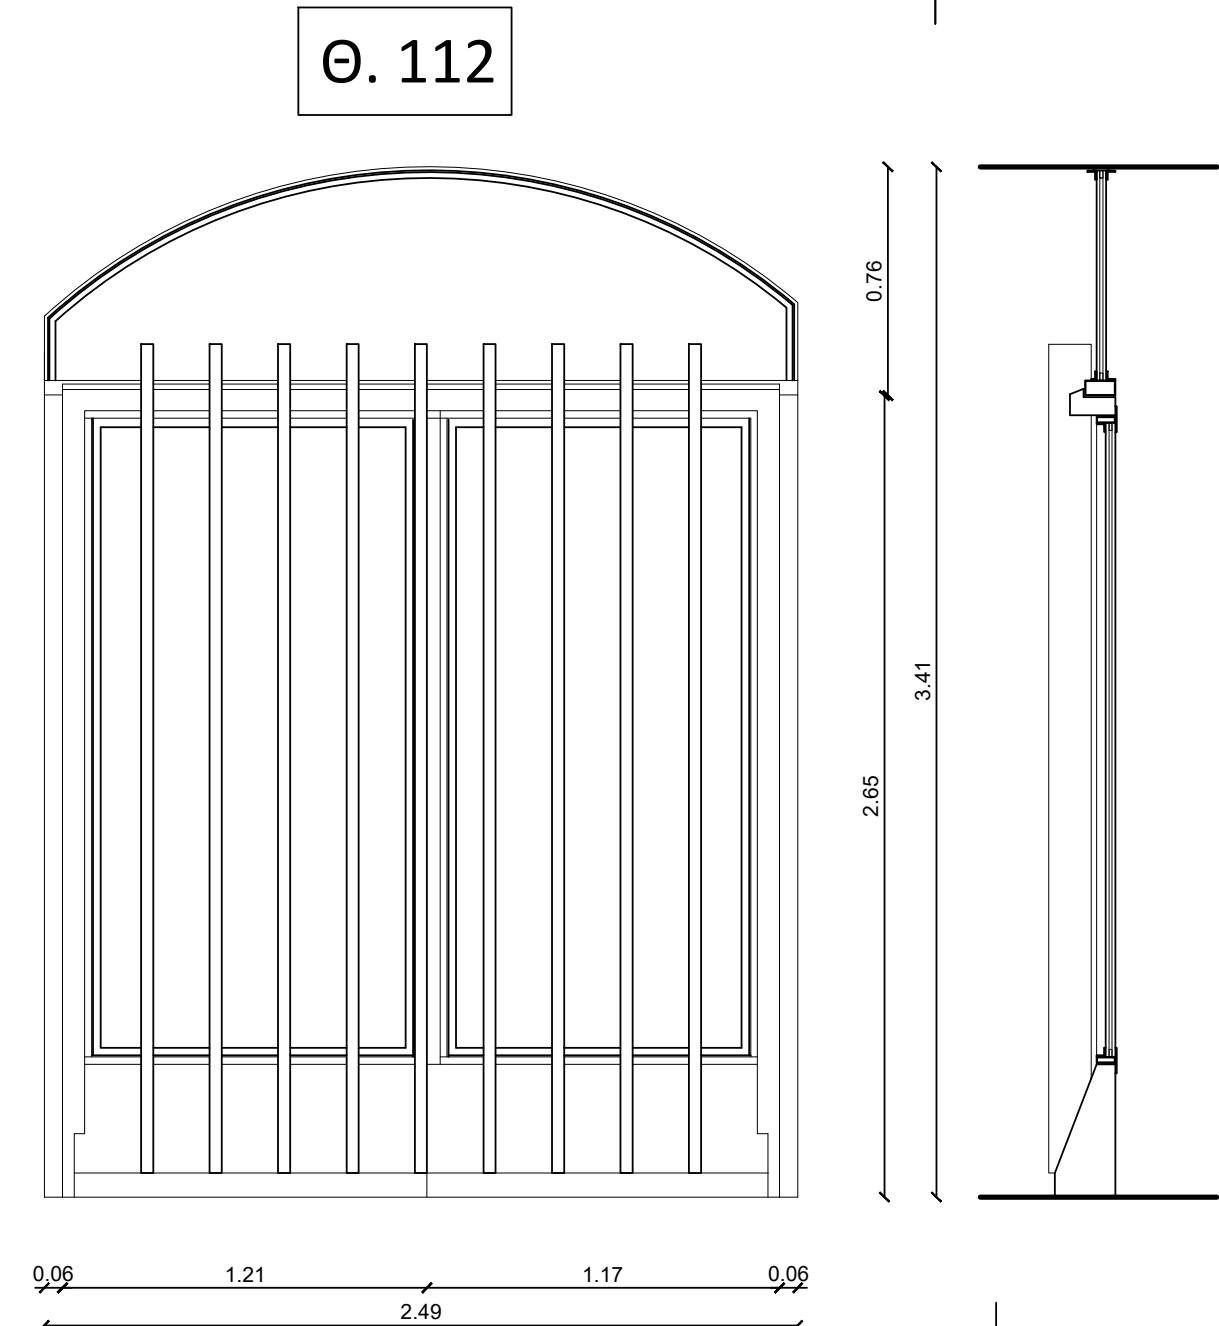


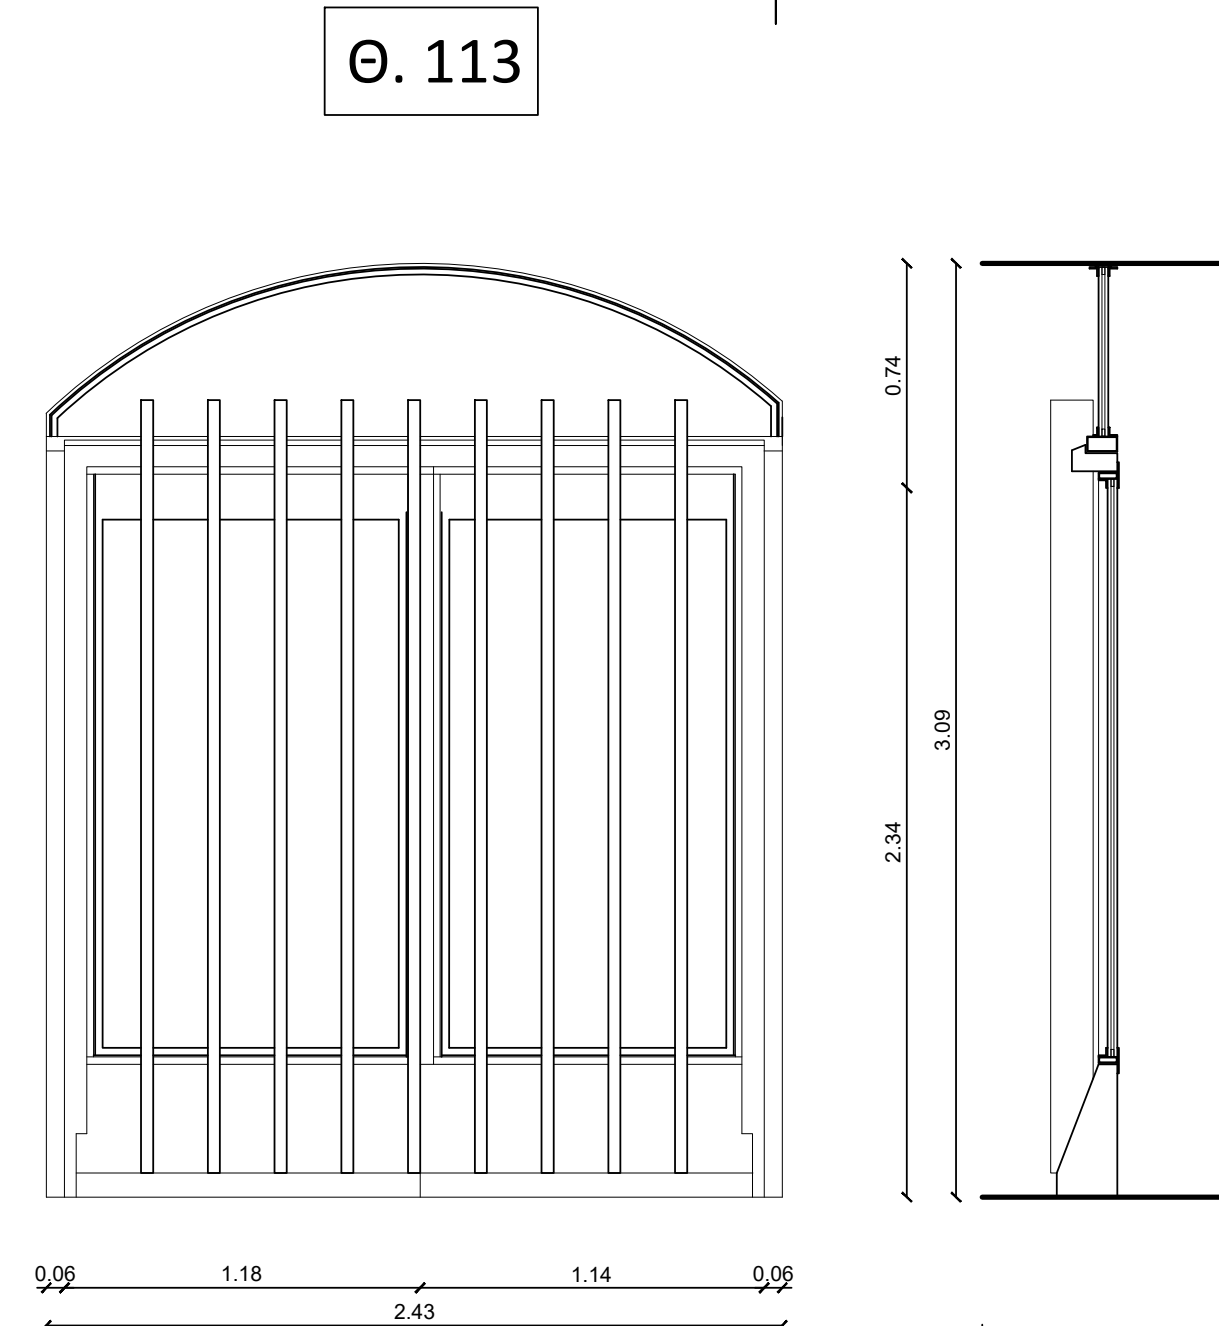

ΛΕΠΤΟΜΕΡΕΙΕΣ Π.114 ΚΑΙ Π 115 ΚΛ. 1:5

 ΔΗΜΟΣ ΧΑΝΙΩΝ MUNICIPALITY OF CHANIA - CRETE ΔΗΜΟΣ ΧΑΝΙΩΝ ΤΕΧΝΙΚΗ ΥΠΗΡΕΣΙΑ ΔΗΜΟΥ ΧΑΝΙΩΝ					
ΕΡΓΟ			ΑΠΟΚΑΤΑΣΤΑΣΗ ΤΟΥ ΜΗΗΜΕΙΑΚΟΥ ΚΤΗΡΙΑΚΟΥ ΣΥΓΚΡΟΤΗΜΑΤΟΣ ΤΩΝ ΕΠΤΑ (7) ΕΝΕΤΙΚΩΝ ΝΕΩΡΙΩΝ ΧΑΝΙΩΝ ΜΕ : Α. ΣΤΑΤΙΚΗ ΕΝΙΣΧΥΣΗ Β. ΠΡΟΣΘΗΚΗ ΕΞΩΤΕΡΙΚΩΝ ΕΞΩΣΤΩΝ - ΠΑΤΗΡΙΩΝ Γ. ΑΛΛΑΓΗ ΧΡΗΣΗΣ ΑΠΟ ΑΠΟΘΗΚΕΣ ΣΕ (α) ΧΩΡΟ ΣΥΝΑΘΡΟΙΣΗΣ ΚΟΙΝΟΥ (β) ΧΩΡΟ ΓΡΑΦΕΙΩΝ (γ) ΧΩΡΟ ΕΜΠΟΡΙΟΥ (δ) ΧΩΡΟ ΑΠΟΘΗΚΕΥΣΗΣ Βάσει της υπ. αρ. 526136/02-11-2023 έγκρισης ΥΠΠΟ		
ΘΕΣΗ			ΔΗΜΟΣ ΧΑΝΙΩΝ - ΑΚΤΗ ΕΝΩΣΕΩΣ - Ο.Τ.259		
ΜΕΛΕΤΗ			ΑΡΧΙΤΕΚΤΟΝΙΚΗ ΜΕΛΕΤΗ (ΠΡΟΤΑΣΗ)		
ΘΕΜΑ ΣΧΕΔΙΟΥ			ΚΟΥΦΩΜΑΤΑ ΝΟΤΙΑΣ ΟΨΗΣ ΚΑΤΟΨΕΙΣ - ΟΨΕΙΣ - ΤΟΜΕΣ - ΛΕΠΤΟΜΕΡΕΙΕΣ		ΑΡ. ΣΧΕΔΙΟΥ
ΚΛΙΜΑΚΑ			1:25 - 1:5		
ΜΕΛΕΤΗΤΕΣ			ΤΕΧΝΙΚΗ ΥΠΗΡΕΣΙΑ ΔΗΜΟΥ ΧΑΝΙΩΝ ΑΝΤΩΝΙΟΣ ΜΥΛΩΝΑΣ, ΑΡΧ/ΝΑΣ ΜΗΧ/ΚΟΣ ΜΑΡΓΑΡΙΤΑ ΜΠΑΤΑΚΗ, ΑΡΧ/ΝΑΣ ΜΗΧ/ΚΟΣ		Μ.Ε.39γ
ΣΥΜΒΟΥΛΟΙ ΜΕΛΕΤΗΣ			ΠΟΛΥΤΕΧΝΕΙΟ ΚΡΗΤΗΣ ΕΠΙΣΤΗΜΟΝΙΚΟΣ ΥΠΕΥΘΥΝΟΣ: ΝΙΚ.ΣΚΟΥΤΕΛΗΣ, ΑΡΧ/ΝΑΣ ΜΗΧ/ΚΟΣ		
ΧΡΟΝΟΣ ΜΕΛΕΤΗΣ			ΜΑΡΤΙΟΣ 2024		
ΕΓΚΡΙΣΕΙΣ		ΕΛΕΓΧΘΗΚΕ		ΘΕΩΡΗΘΗΚΕ	
		Ο Προϊστάμενος Τμήματος Παλιάς Πόλεως Χανίων		Ο Αναπλ.Διευθυντής Τεχνικής Υπηρεσίας Χανίων	
		Αντώνιος Μυλωνάς Αρχ/νος Μηχ/κός		Γεώργιος Ευθυμίου Μηχ/γος Μηχ/κός	