
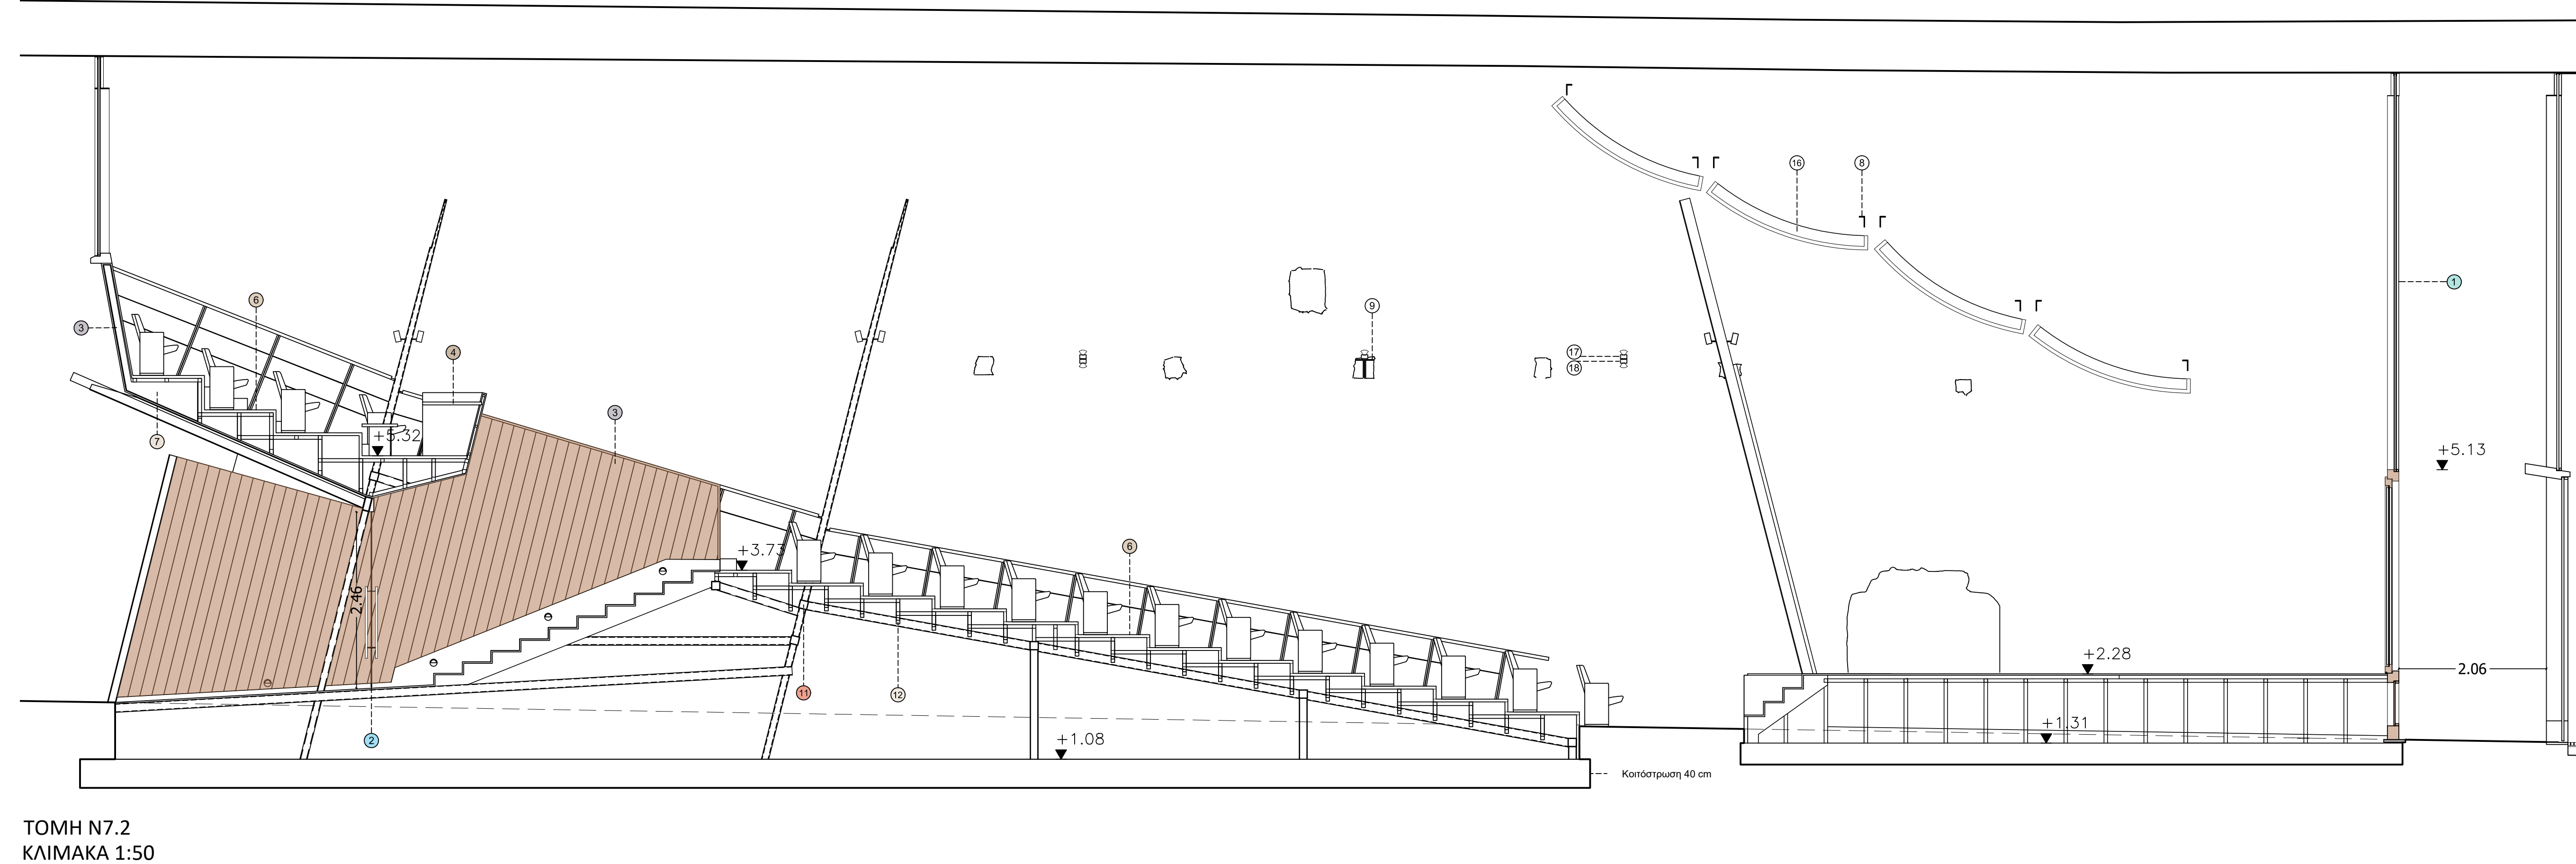
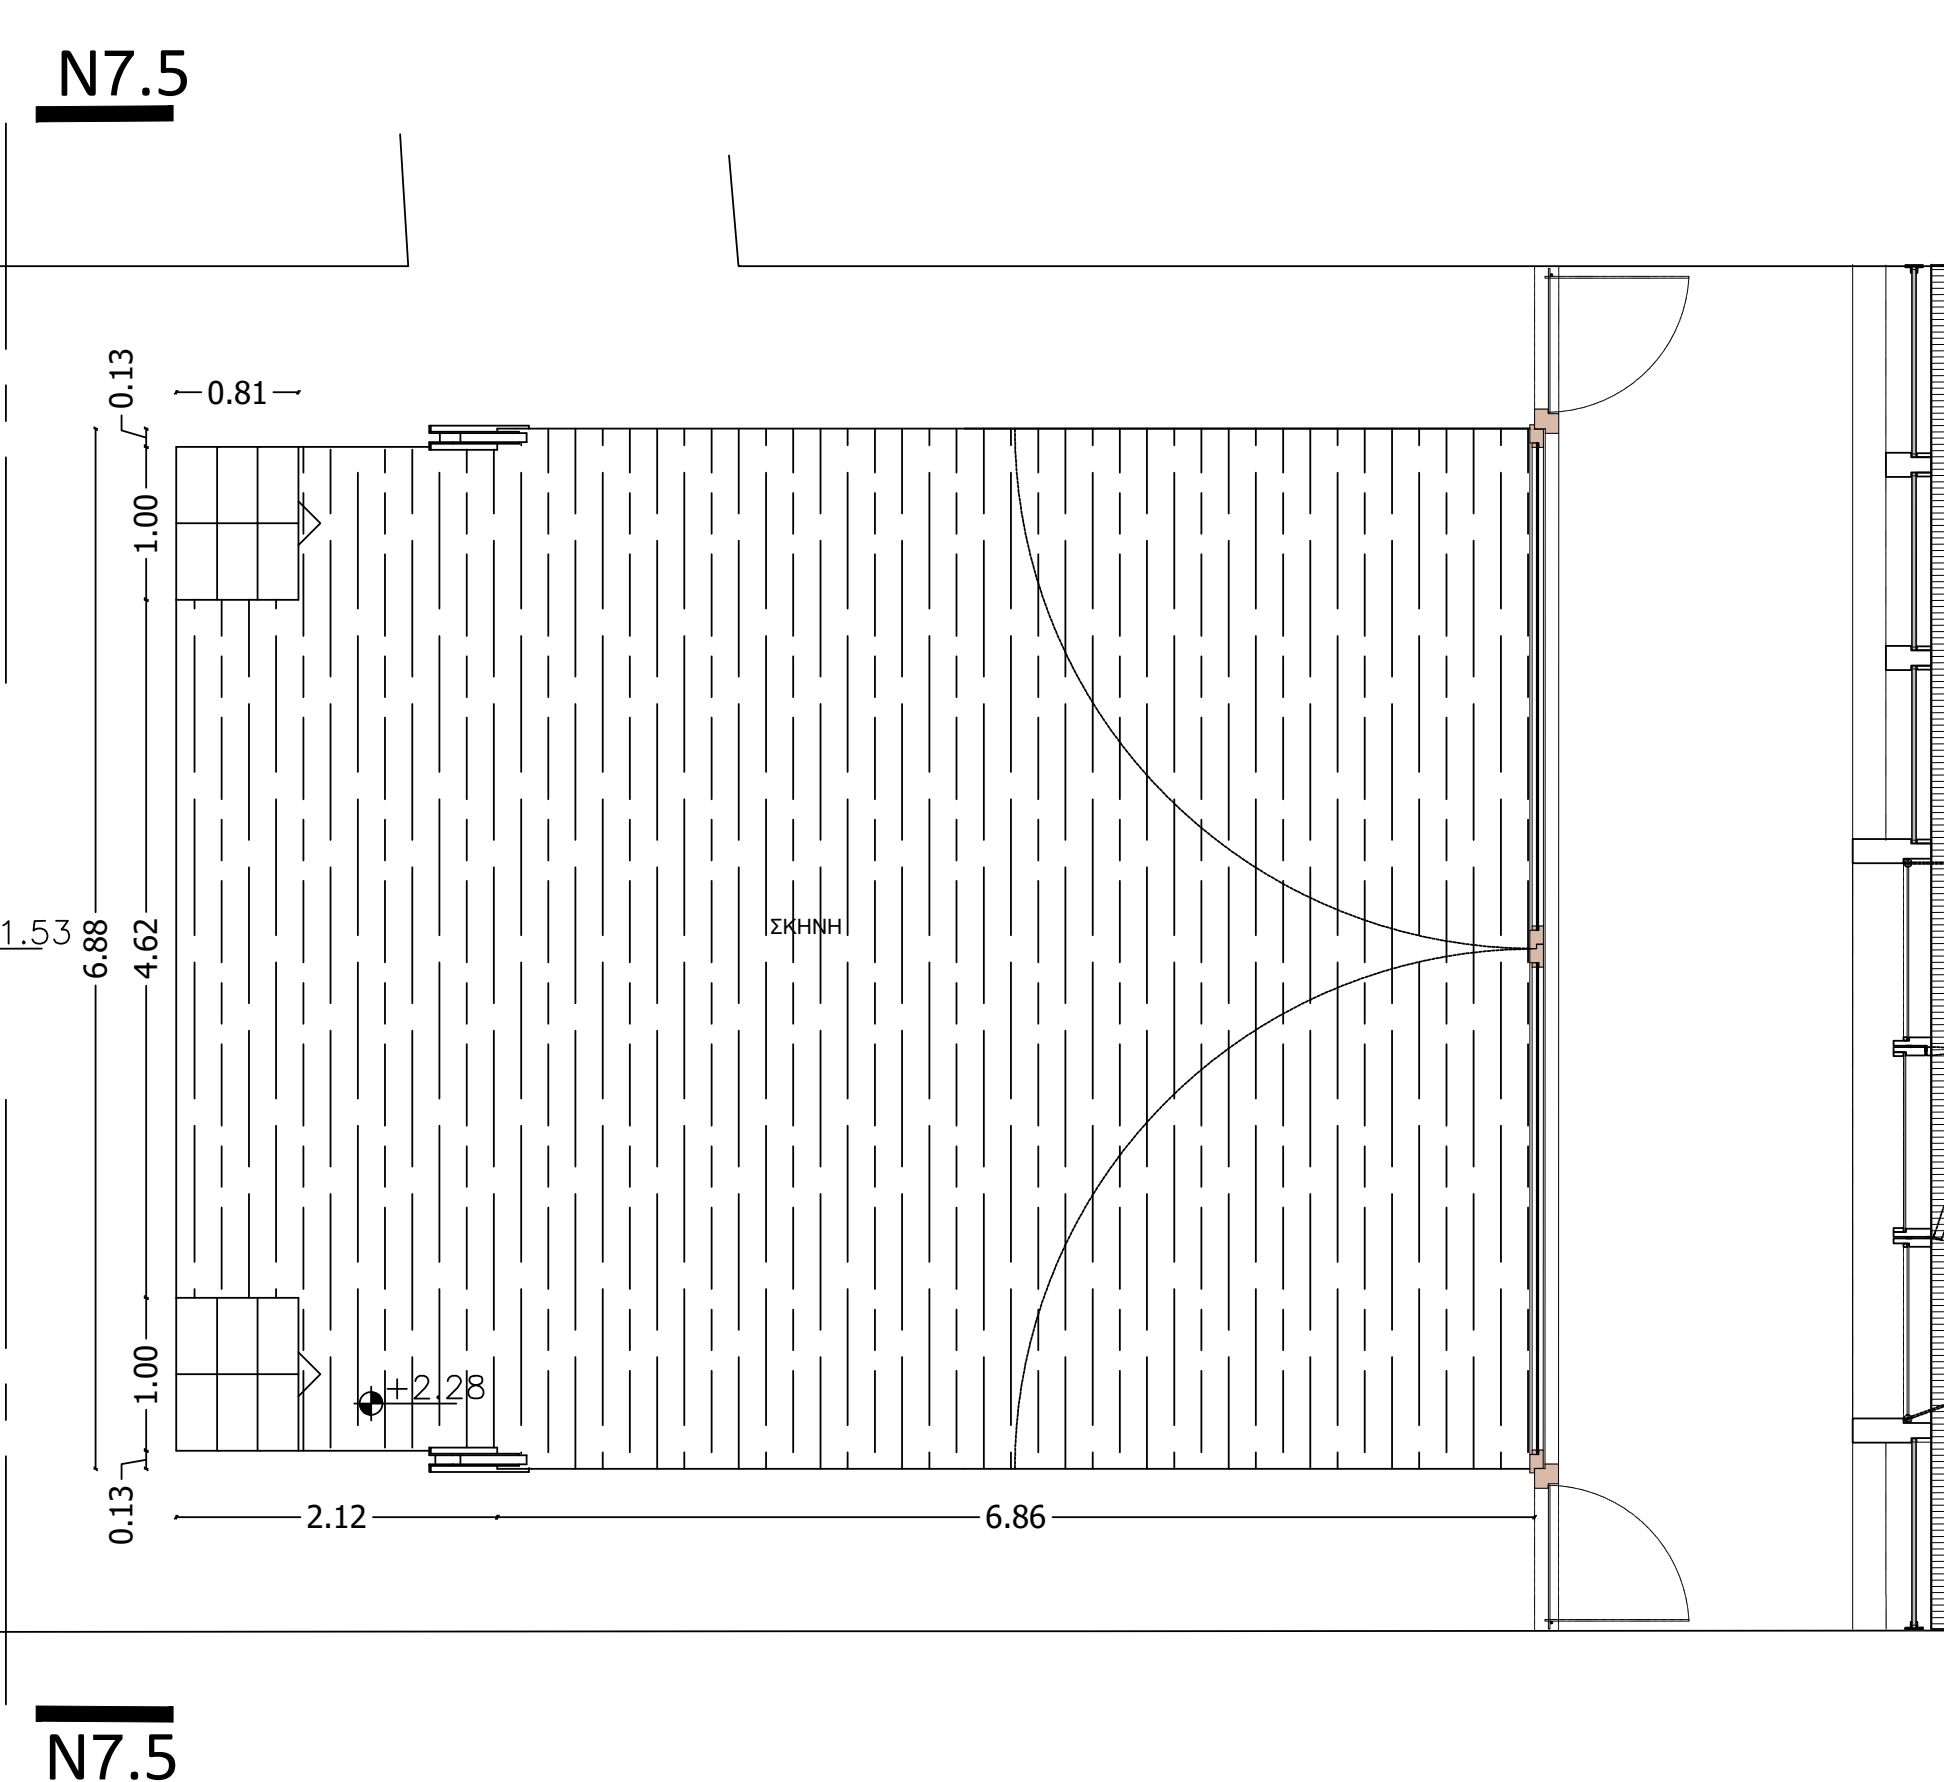
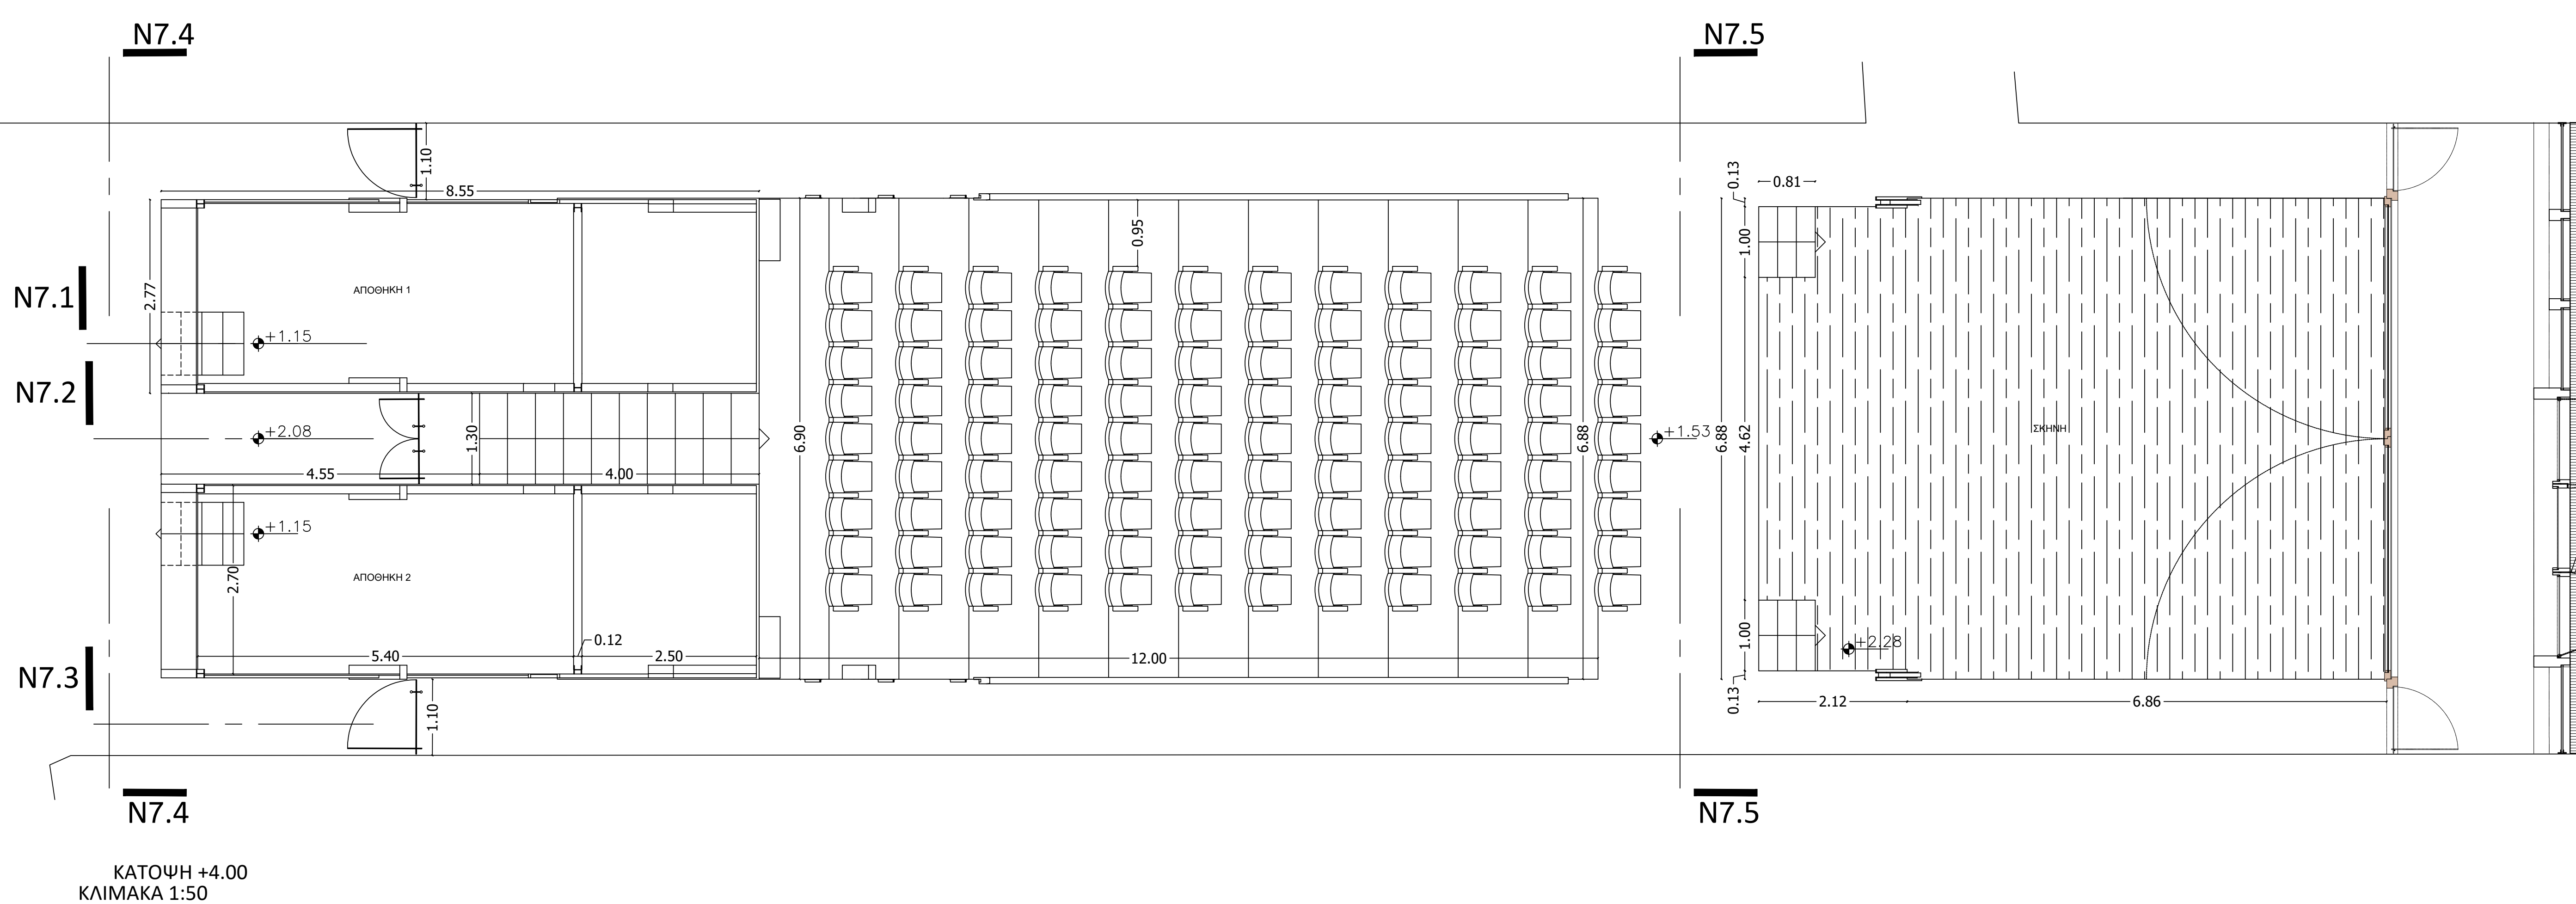
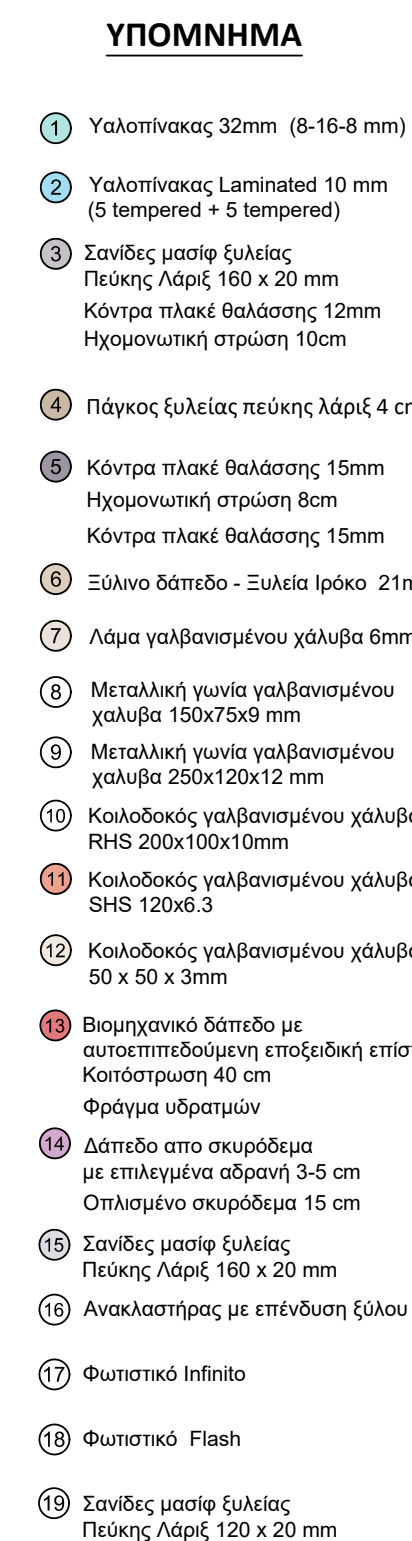
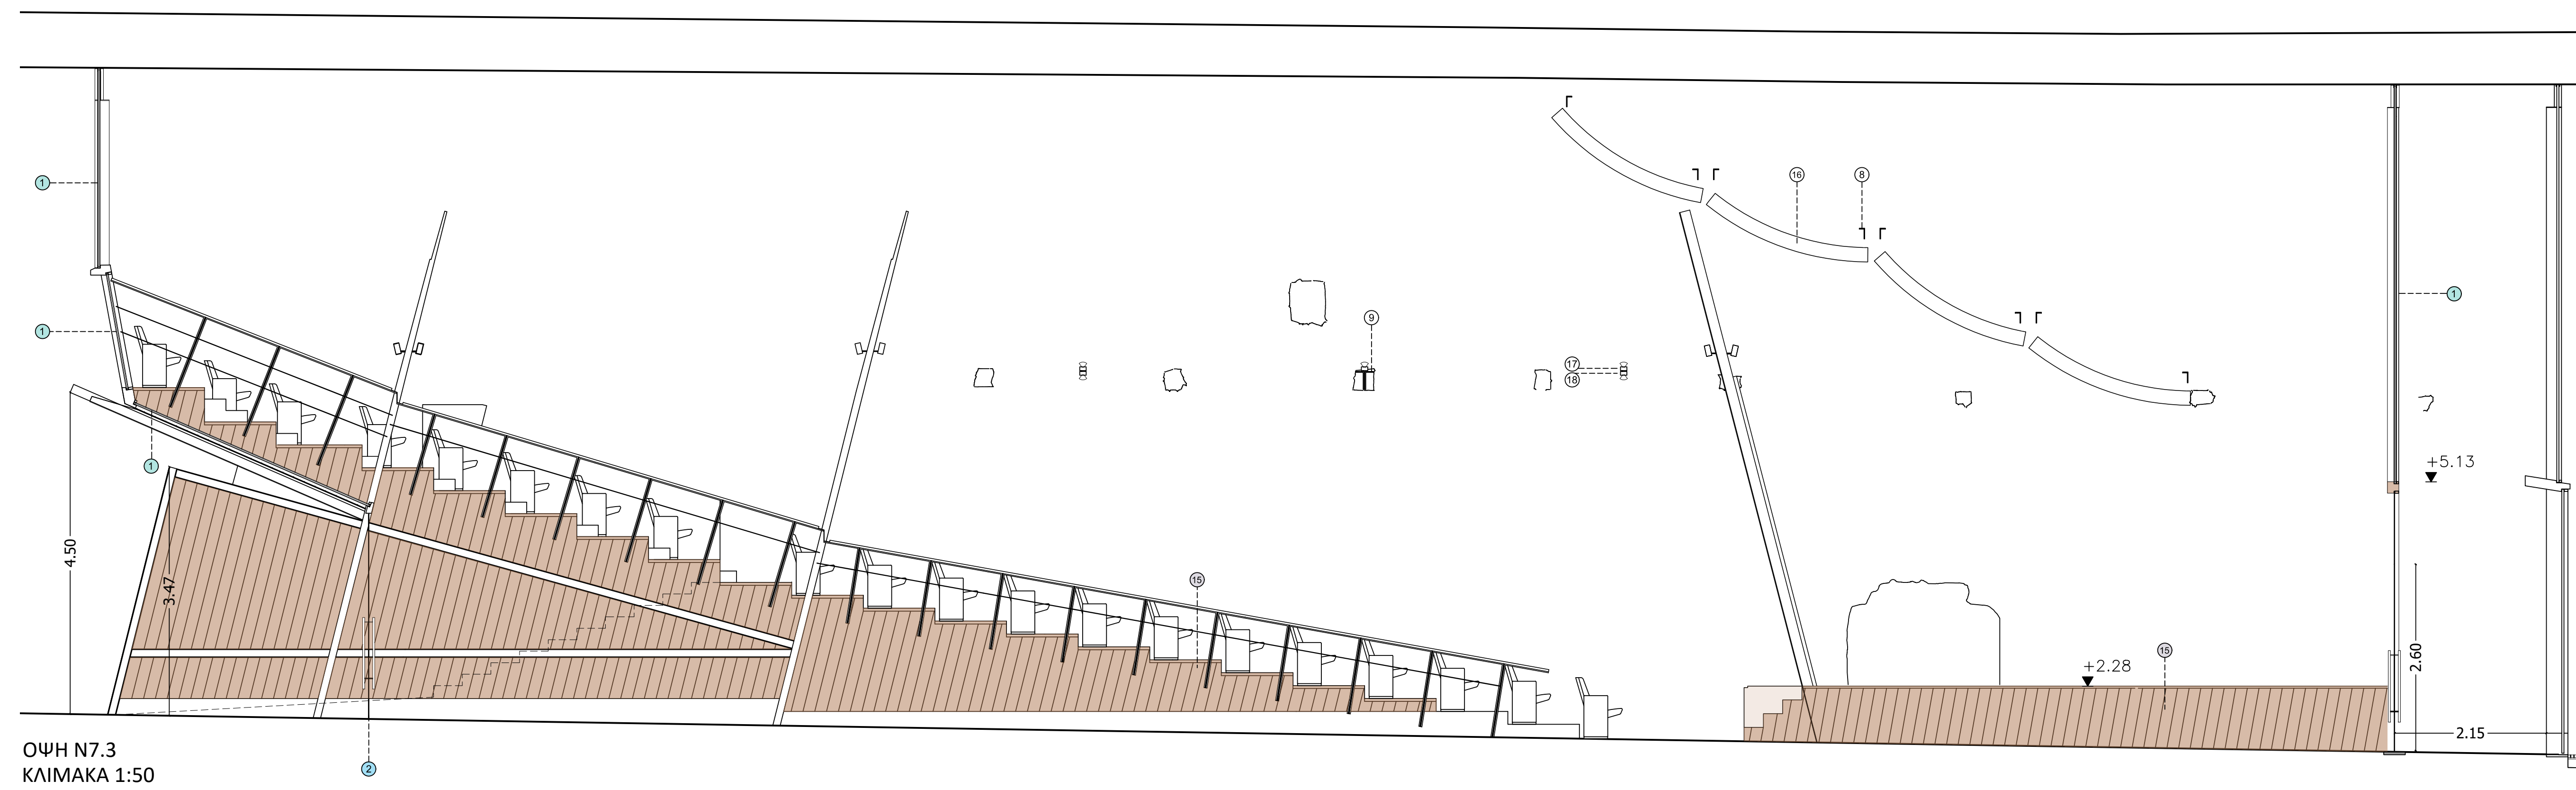
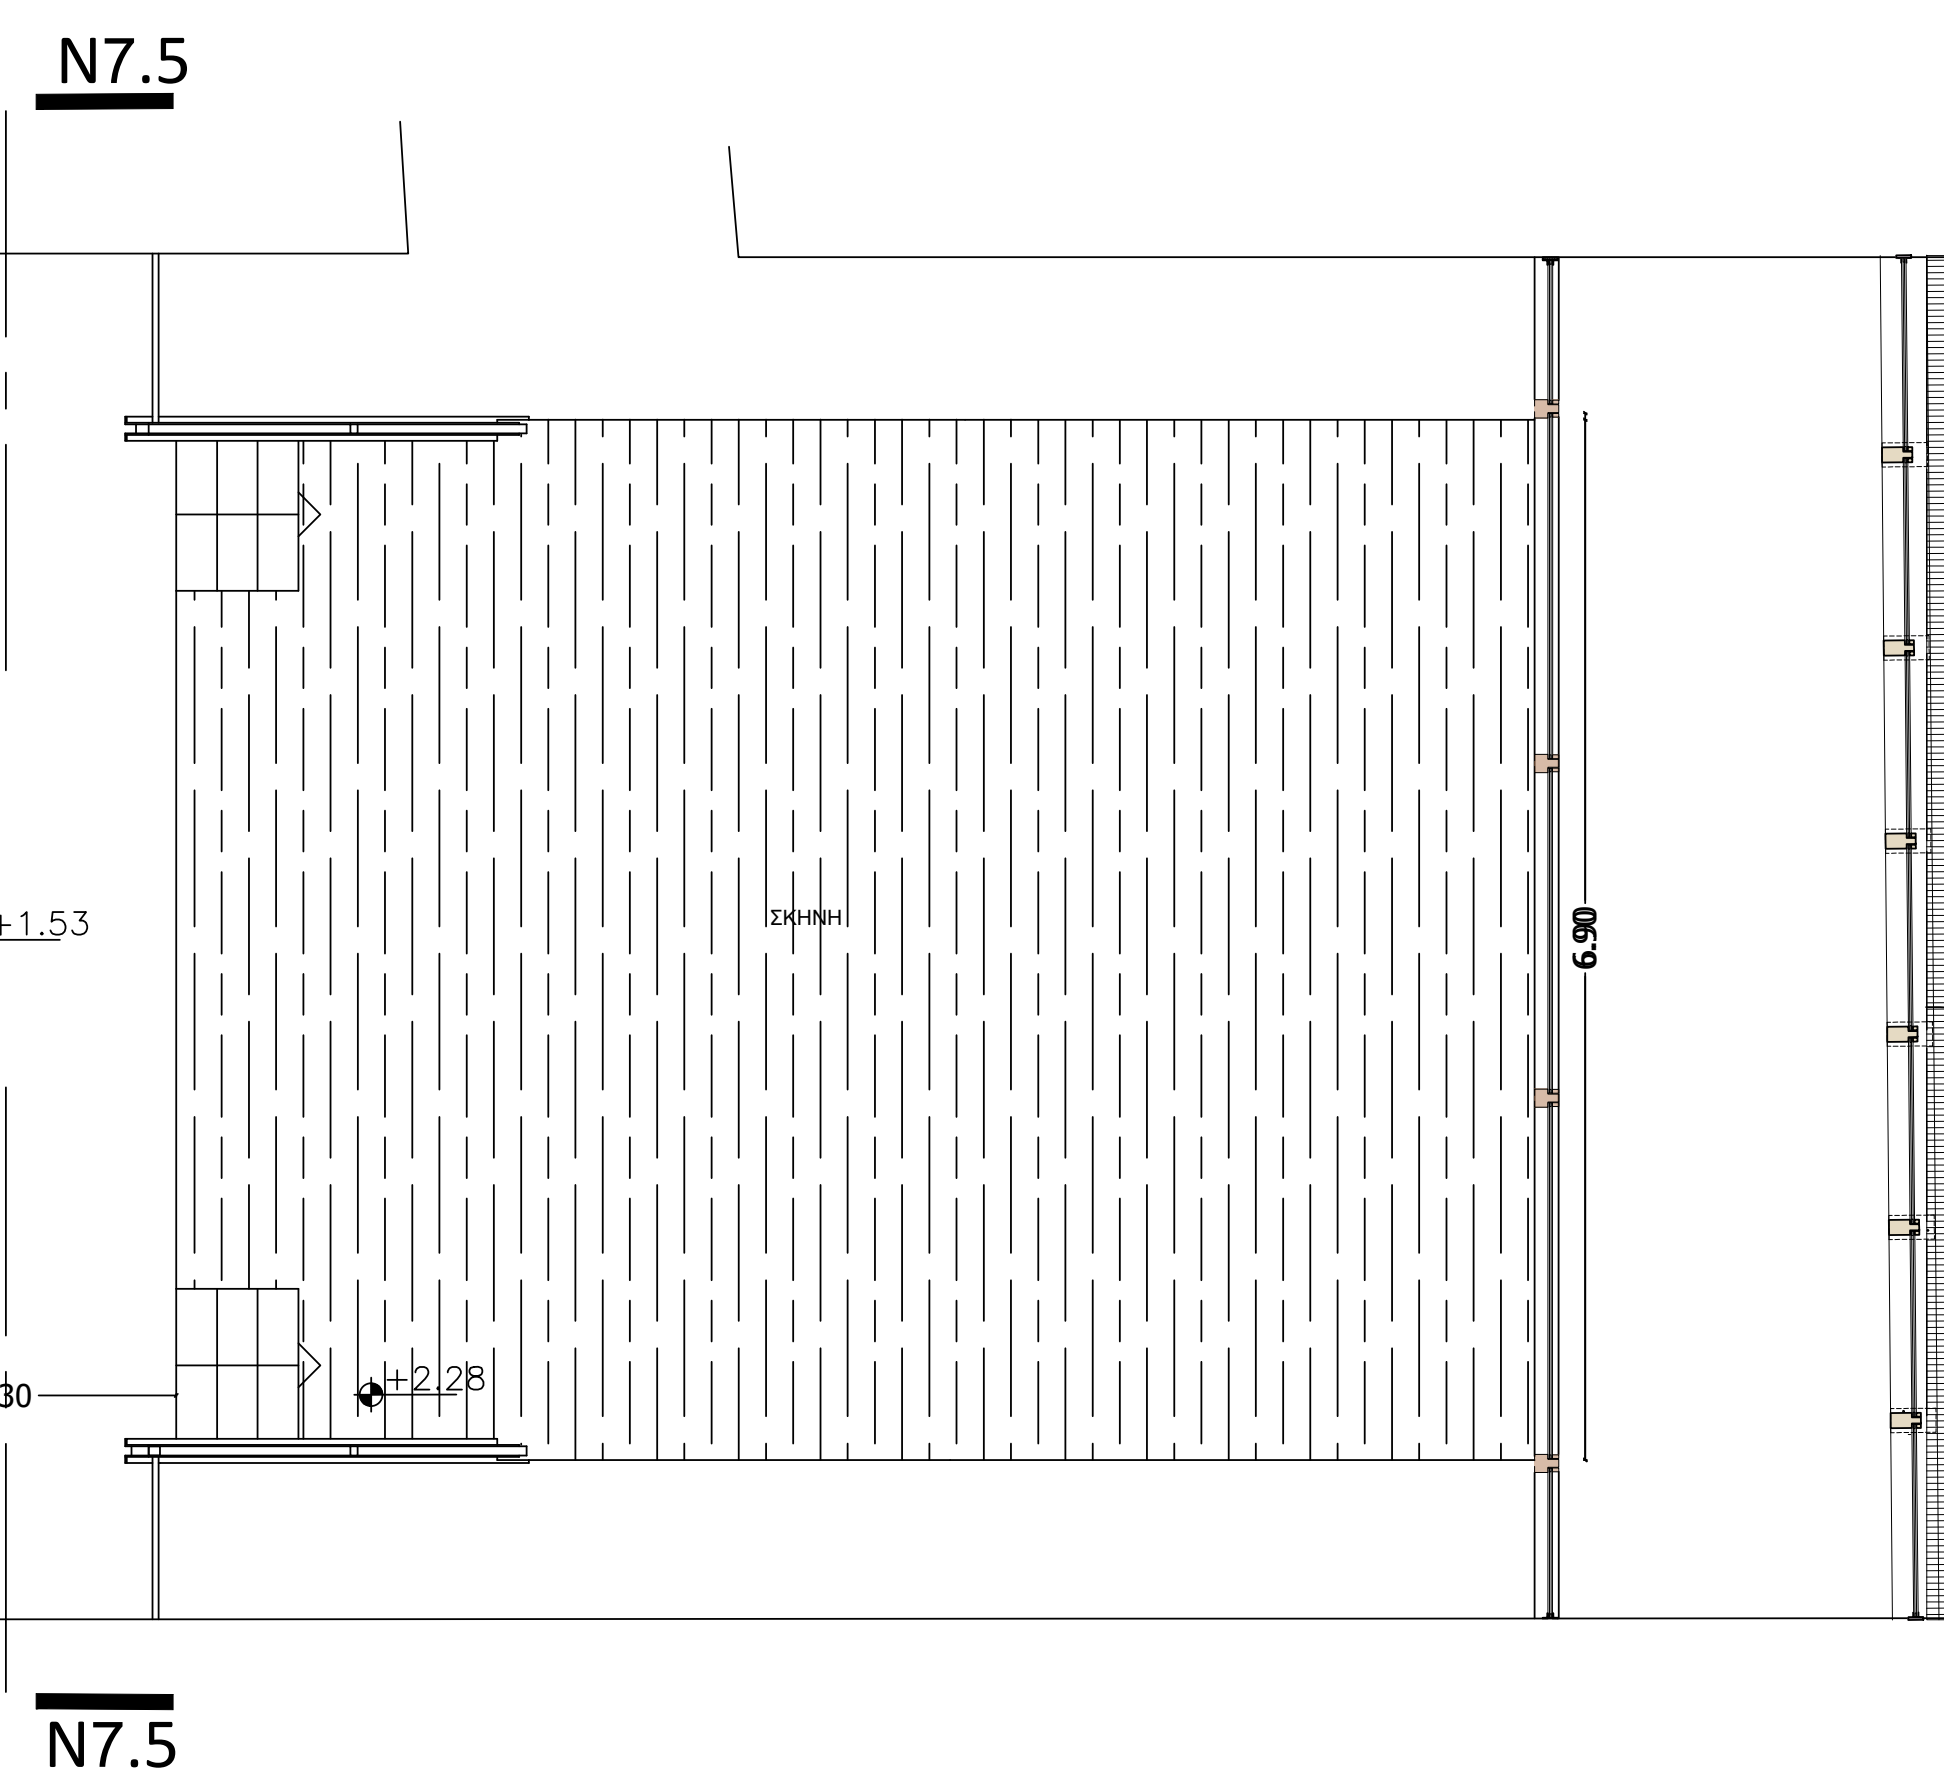
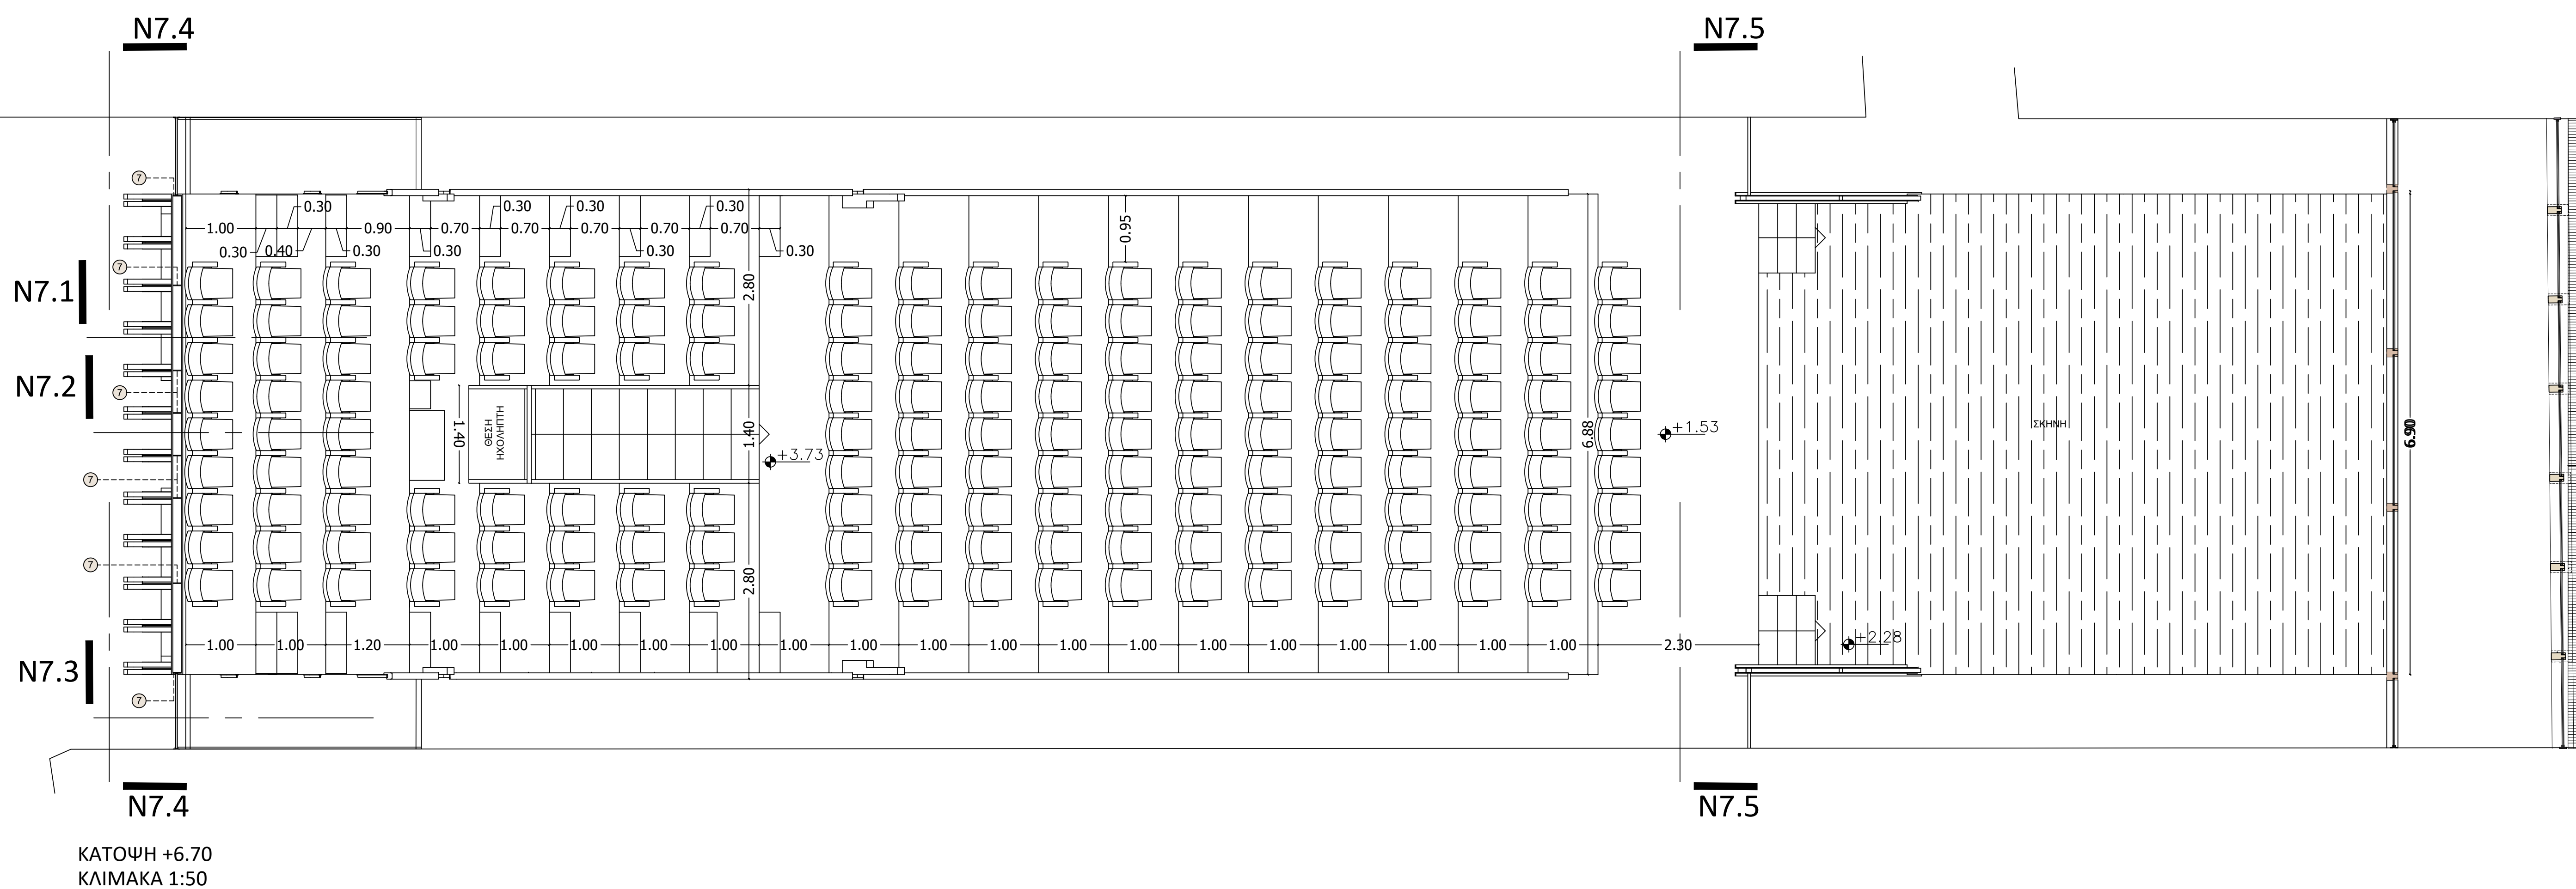
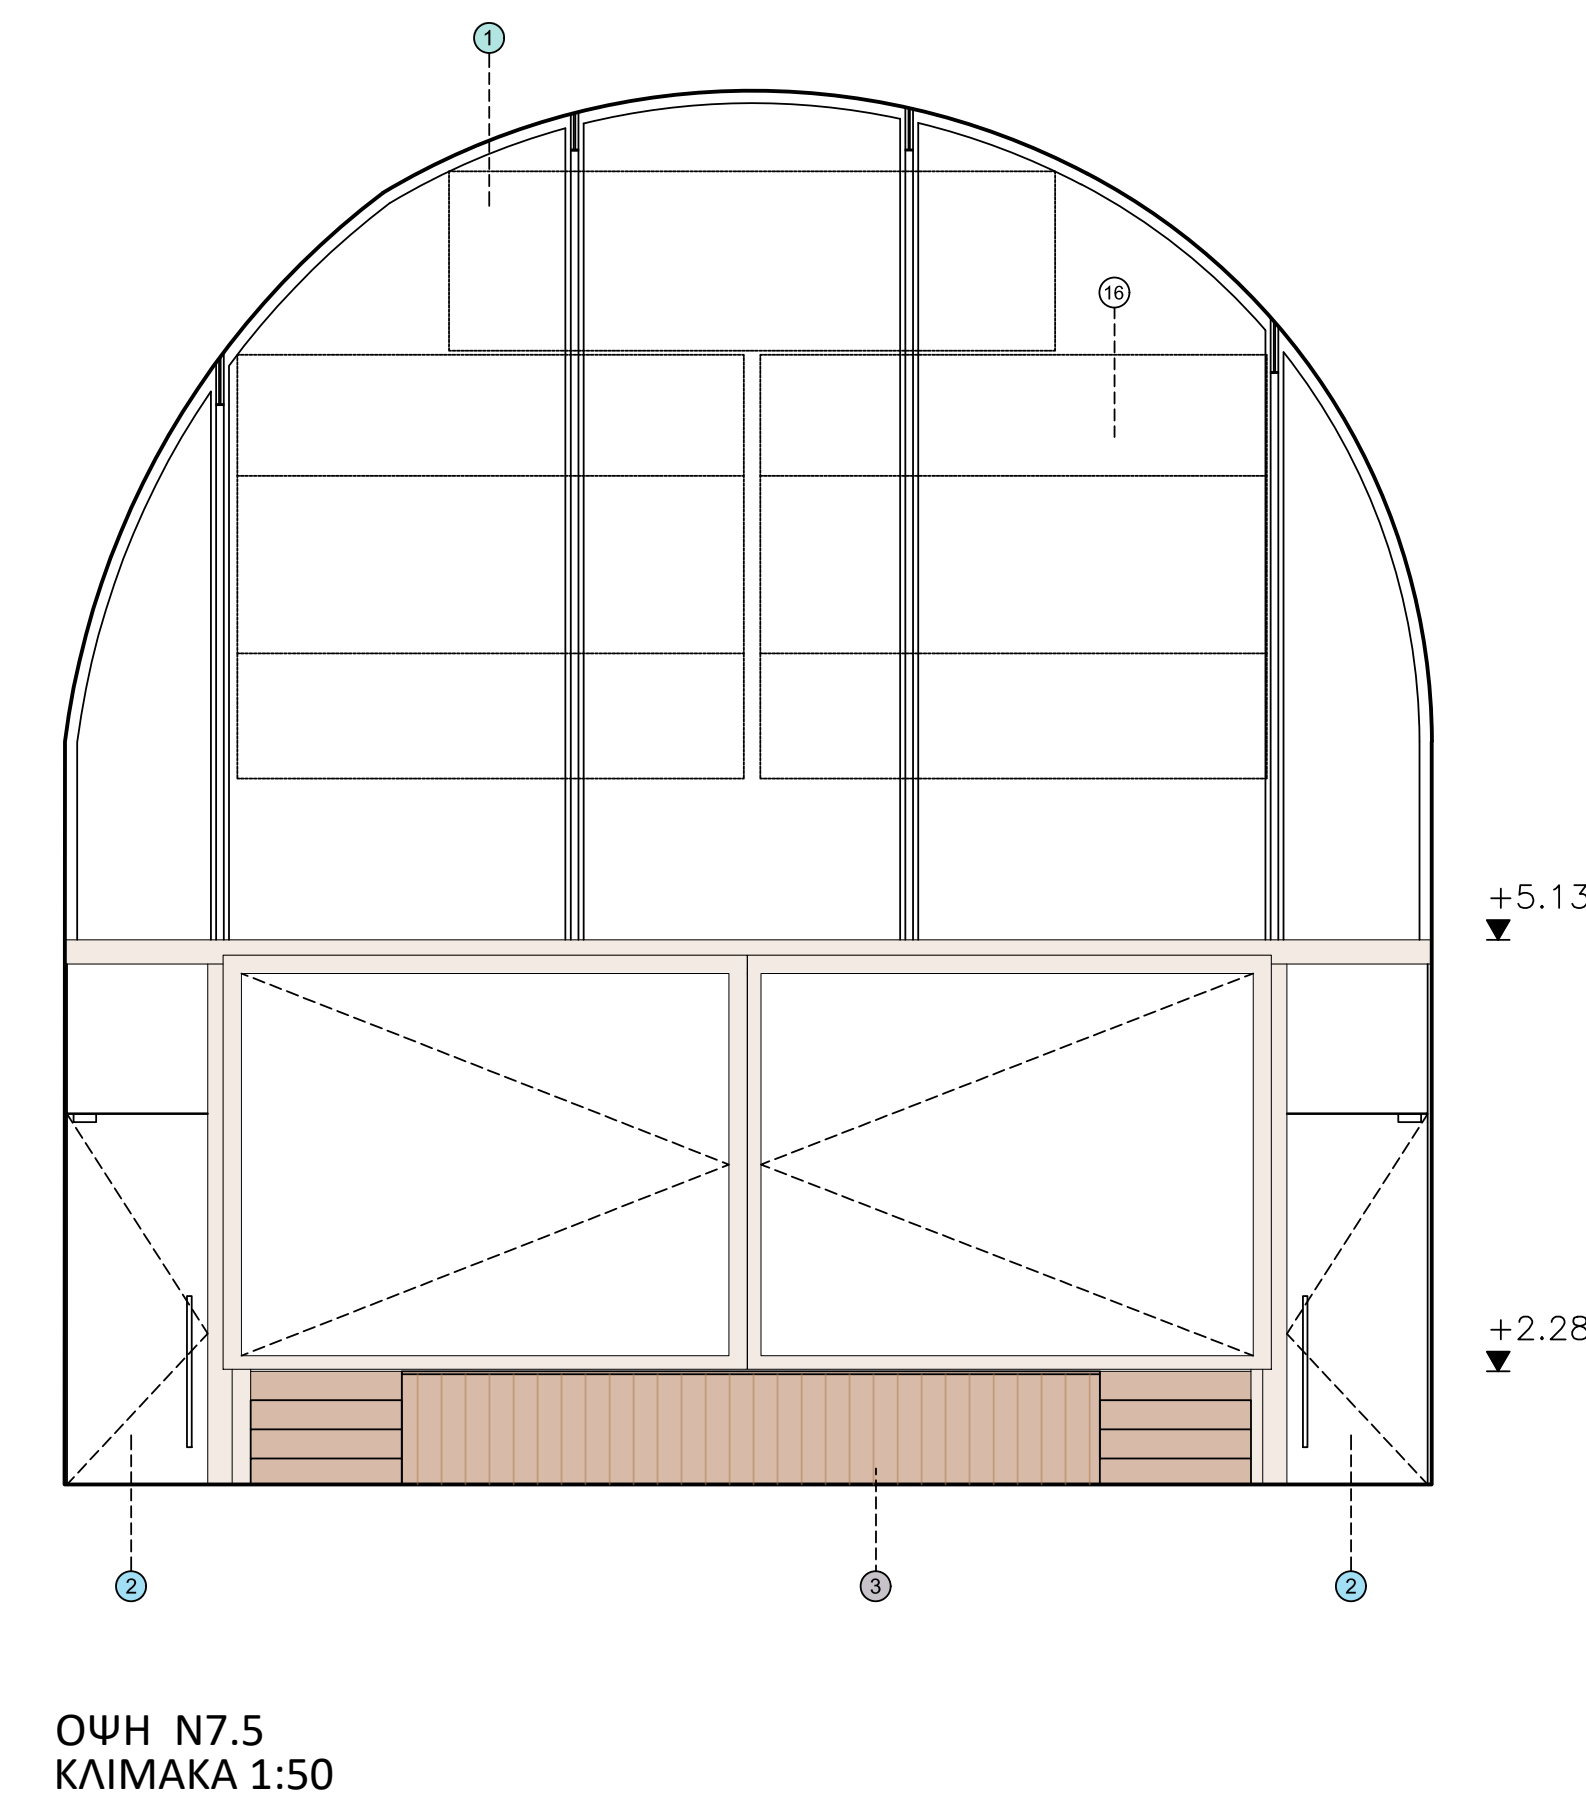
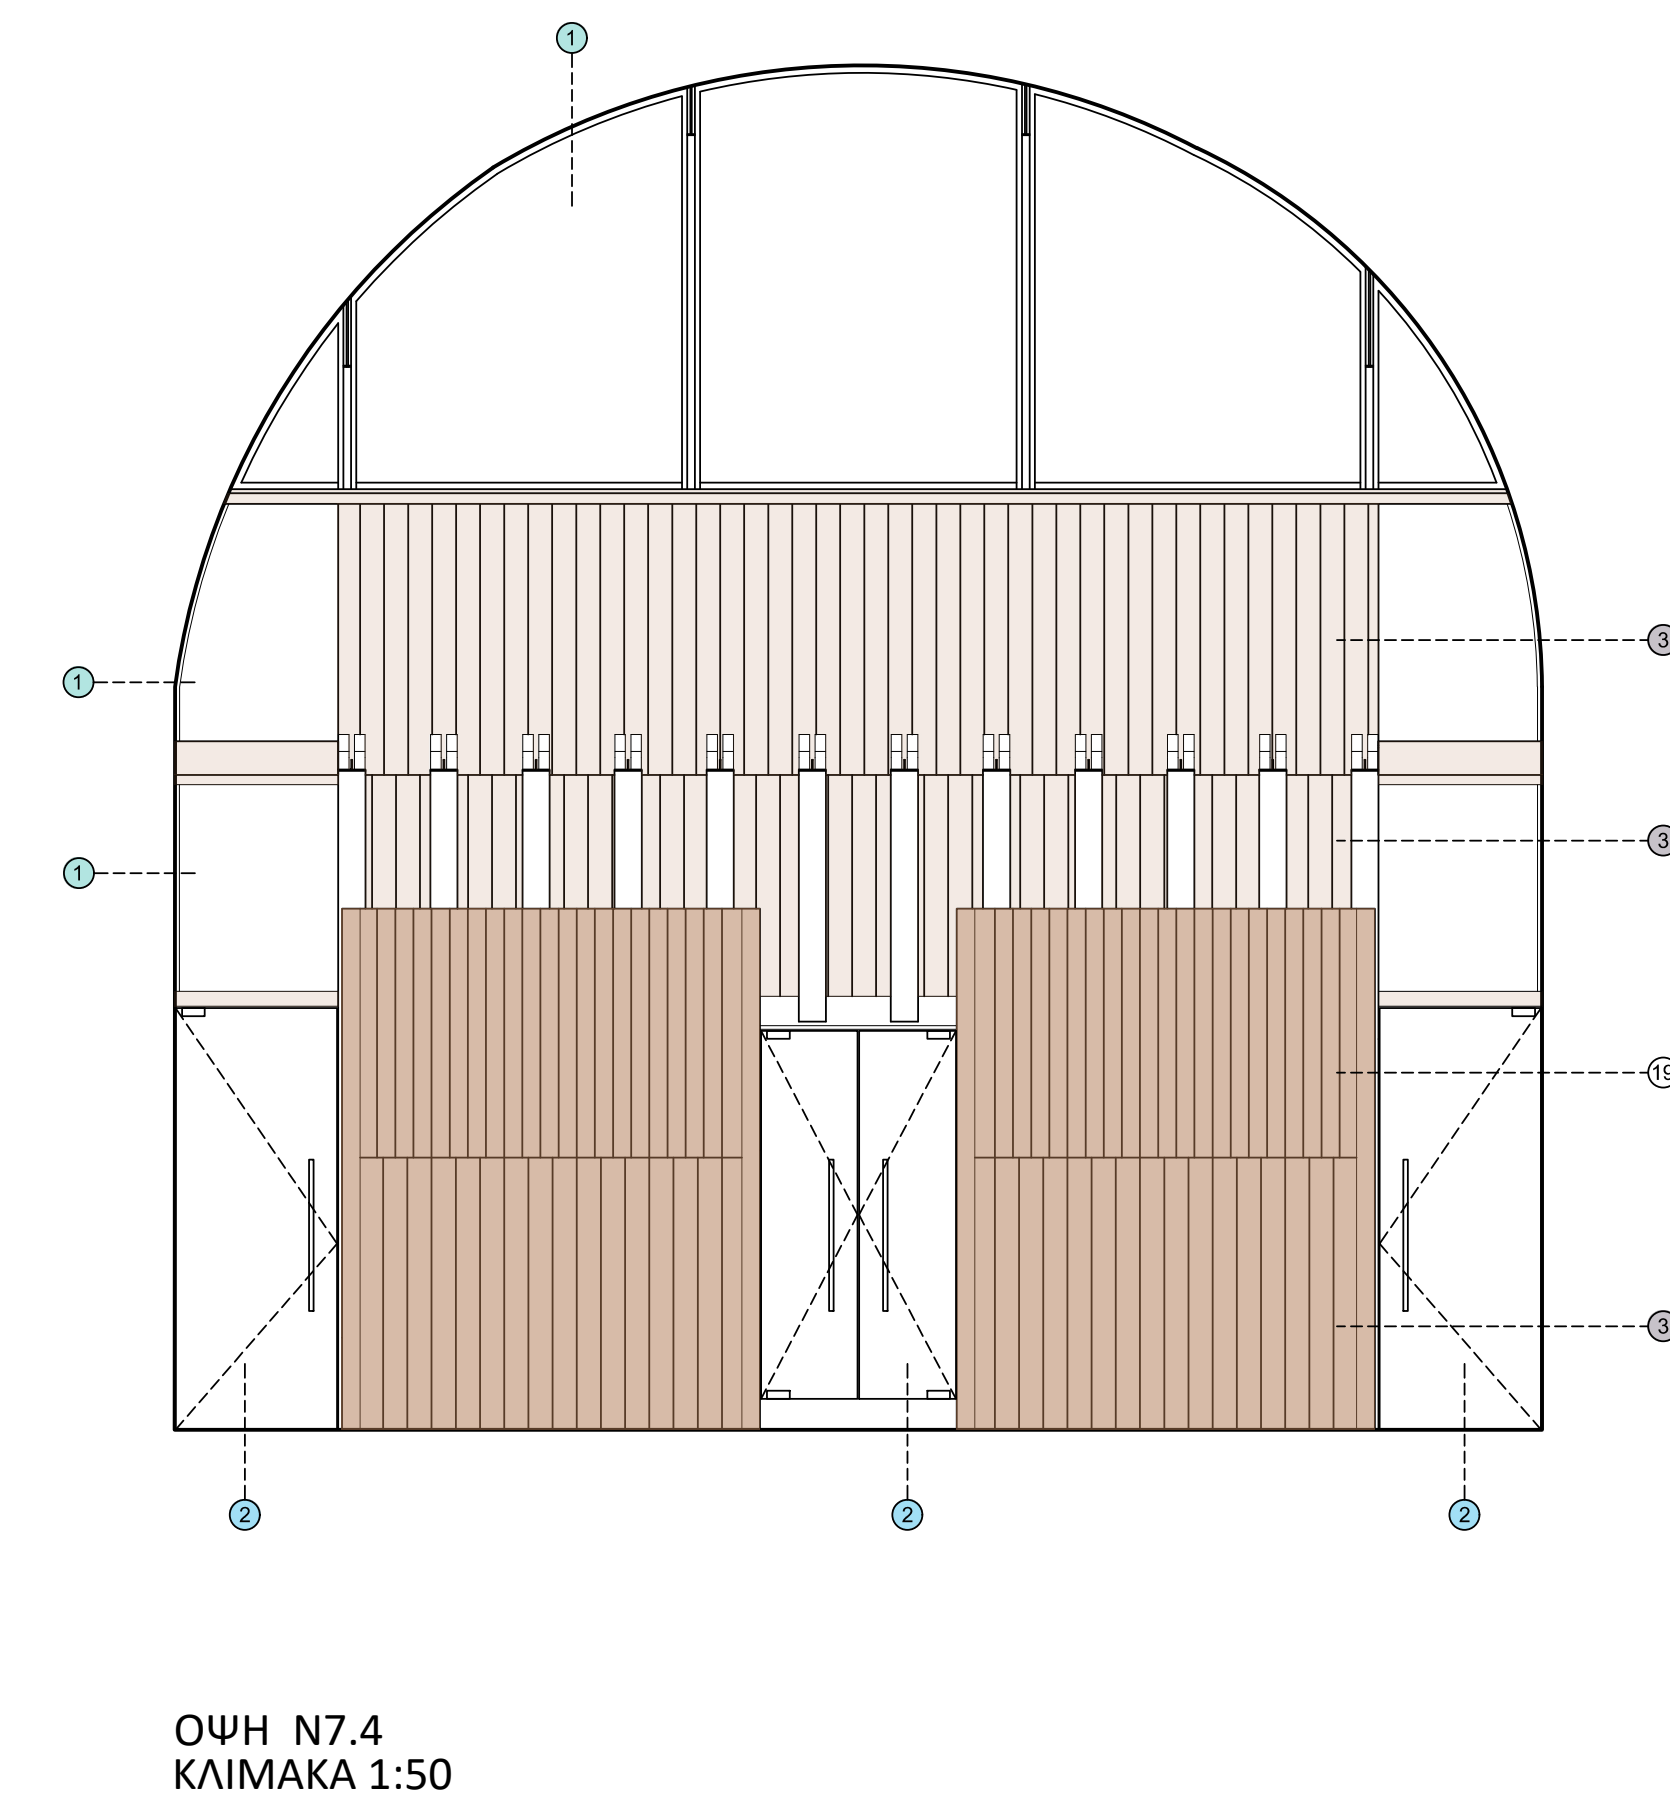


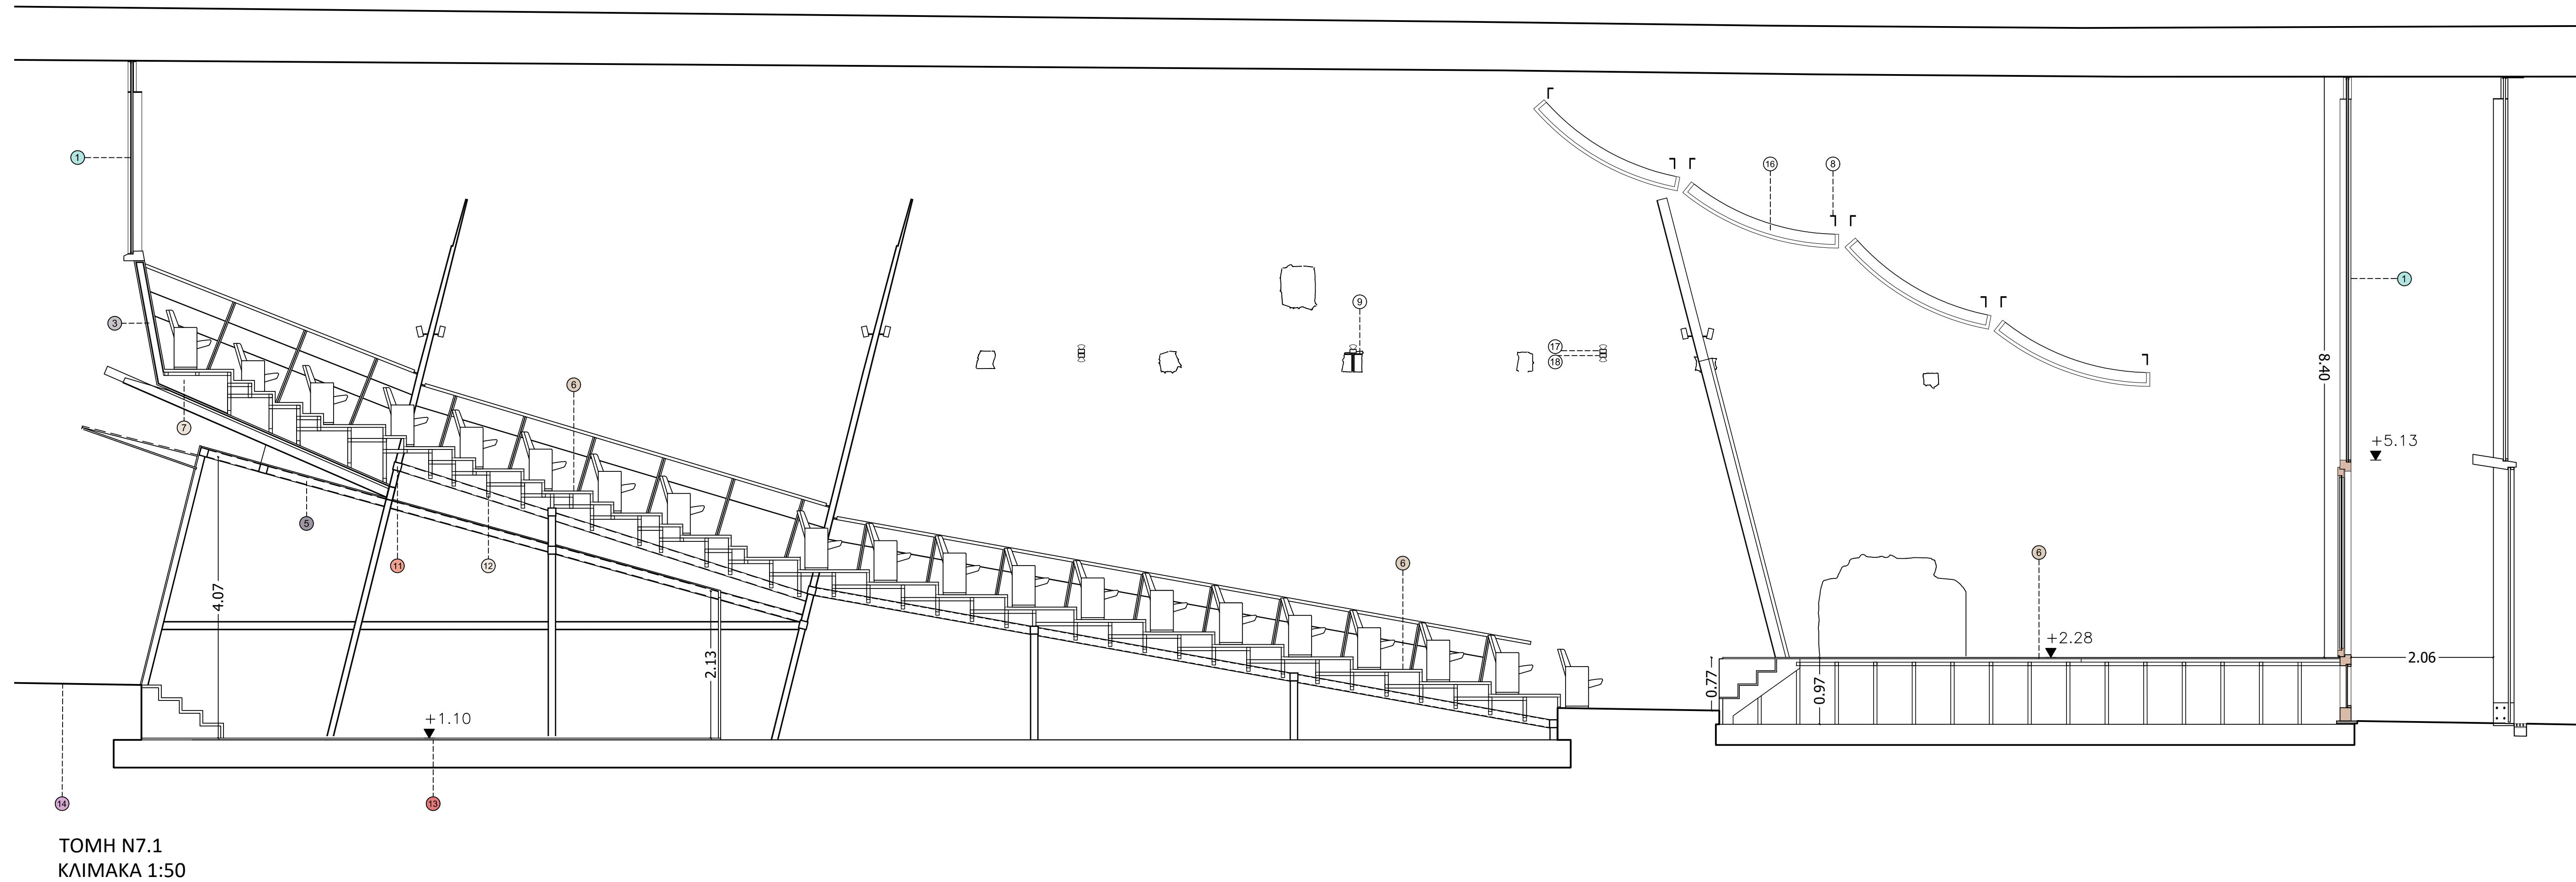

		
ΔΗΜΟΣ ΧΑΝΙΩΝ		
ΤΕΧΝΙΚΗ ΥΠΗΡΕΣΙΑ ΔΗΜΟΥ ΧΑΝΙΩΝ		
ΑΠΟΚΑΤΑΣΤΑΣΗ ΤΟΥ ΜΗΗΜΕΛΙΚΟΥ ΚΤΗΡΙΑΚΟΥ ΣΥΣΤΗΜΑΤΟΣ ΤΩΝ ΕΠΙΤΑ (7) ΕΝΔΕΙΚΝΟΝ ΝΕΩΡΙΩΝ ΧΑΝΙΩΝ ΜΕ: Α. ΣΤΑΤΙΚΗ ΕΚΔΥΝΑΜΗ Β. ΠΡΟΣΩΡΙΝΗ ΕΞΟΤΕΡΙΚΗ ΕΞΟΔΩΣΗ - ΠΑΤΑΡΙΩΝ Γ. ΑΛΛΑΓΗ ΧΡΗΣΗΣ ΑΠΟ ΑΓΡΟΤΙΚΗΣ ΕΙΣ (α) ΧΩΡΟ ΣΥΝΑΘΡΟΝΙΣΧΙΟΥ (β) ΧΩΡΟ ΓΡΑΦΕΙΩΝ (γ) ΧΩΡΟ ΕΜΠΟΡΙΟΥ (δ) ΧΩΡΟ ΑΠΟΘΗΚΕΥΣΗΣ Βάσει της υπ. αρ. 508/1980/10-1-2023/ΚΥΠ/ΔΕΧ/ΥΠΠΟ		
ΕΡΓΟ	ΑΠΟΚΑΤΑΣΤΑΣΗ ΤΟΥ ΜΗΗΜΕΛΙΚΟΥ ΚΤΗΡΙΑΚΟΥ ΣΥΣΤΗΜΑΤΟΣ ΤΩΝ ΕΠΙΤΑ (7) ΕΝΔΕΙΚΝΟΝ ΝΕΩΡΙΩΝ ΧΑΝΙΩΝ ΜΕ:	
ΘΕΣΗ	ΔΗΜΟΣ ΧΑΝΙΩΝ - ΑΚΤΗ ΕΝΩΣΕΩΣ - Ο.Τ.259	
ΜΕΛΕΤΗ	ΑΡΧΙΤΕΚΤΟΝΙΚΗ ΜΕΛΕΤΗ (ΠΡΟΤΑΣΗ)	
ΘΕΜΑ ΣΧΕΔΙΟΥ	ΚΑΤΑΣΚΕΥΗ ΝΕΩΡΙΟΥ 7 ΚΑΤΩΦΕΙΩ, ΟΥΒΕΙΣ, ΤΟΜΕΣ	ΑΡ. ΣΧΕΔΙΟΥ
ΚΑΙΜΑΚΑ	1:50	46
ΤΕΧΝΙΚΗ ΥΠΗΡΕΣΙΑ ΔΗΜΟΥ ΧΑΝΙΩΝ		
ΜΕΛΕΤΗΣΤΕΣ	ΑΝΤΩΝΙΟΣ ΜΥΛΑΝΔΑΣ, ΑΡΧΙΝΑΣ ΜΗΧΟΚΟΣ ΜΑΡΤΑΡΙΑ ΜΠΑΤΑΚΗ, ΑΡΧΙΝΑΣ ΜΗΧΟΚΟΣ	
ΣΥΜΒΟΥΛΟΙ ΜΕΛΕΤΗΣ	ΠΟΛΥΤΕΧΝΙΚΟ ΚΡΗΤΗΣ ΕΠΙΧΕΙΡΗΣΙΑΚΟ ΜΗΧ. ΝΙΚΟΛΑΪΤΣΗ/ΕΛ. ΑΡΧΙΝΑΣ ΜΗΧΟΚΟΣ	
ΧΡΟΝΟΣ ΜΕΛΕΤΗΣ	ΜΑΡΤΙΟΣ 2024	
ΕΓΚΡΙΣΣΕΙΣ	ΕΛΕΓΧΟΝΚΕ	ΘΕΩΡΩΝΤΙΚΗ
	Ο Πρόεδρος/Υπερπρόεδρος Πάσης Πόλεως Χανίων	Ο Αντιπρόεδρος/Υπερπρόεδρος Τεχνικής Υπηρεσίας Χανίων
	Αντιπρόεδρος Μειοψηφίας Αρχηγός Μειοψηφίας	Γενικός Ελεγκτής Μειοψηφίας