




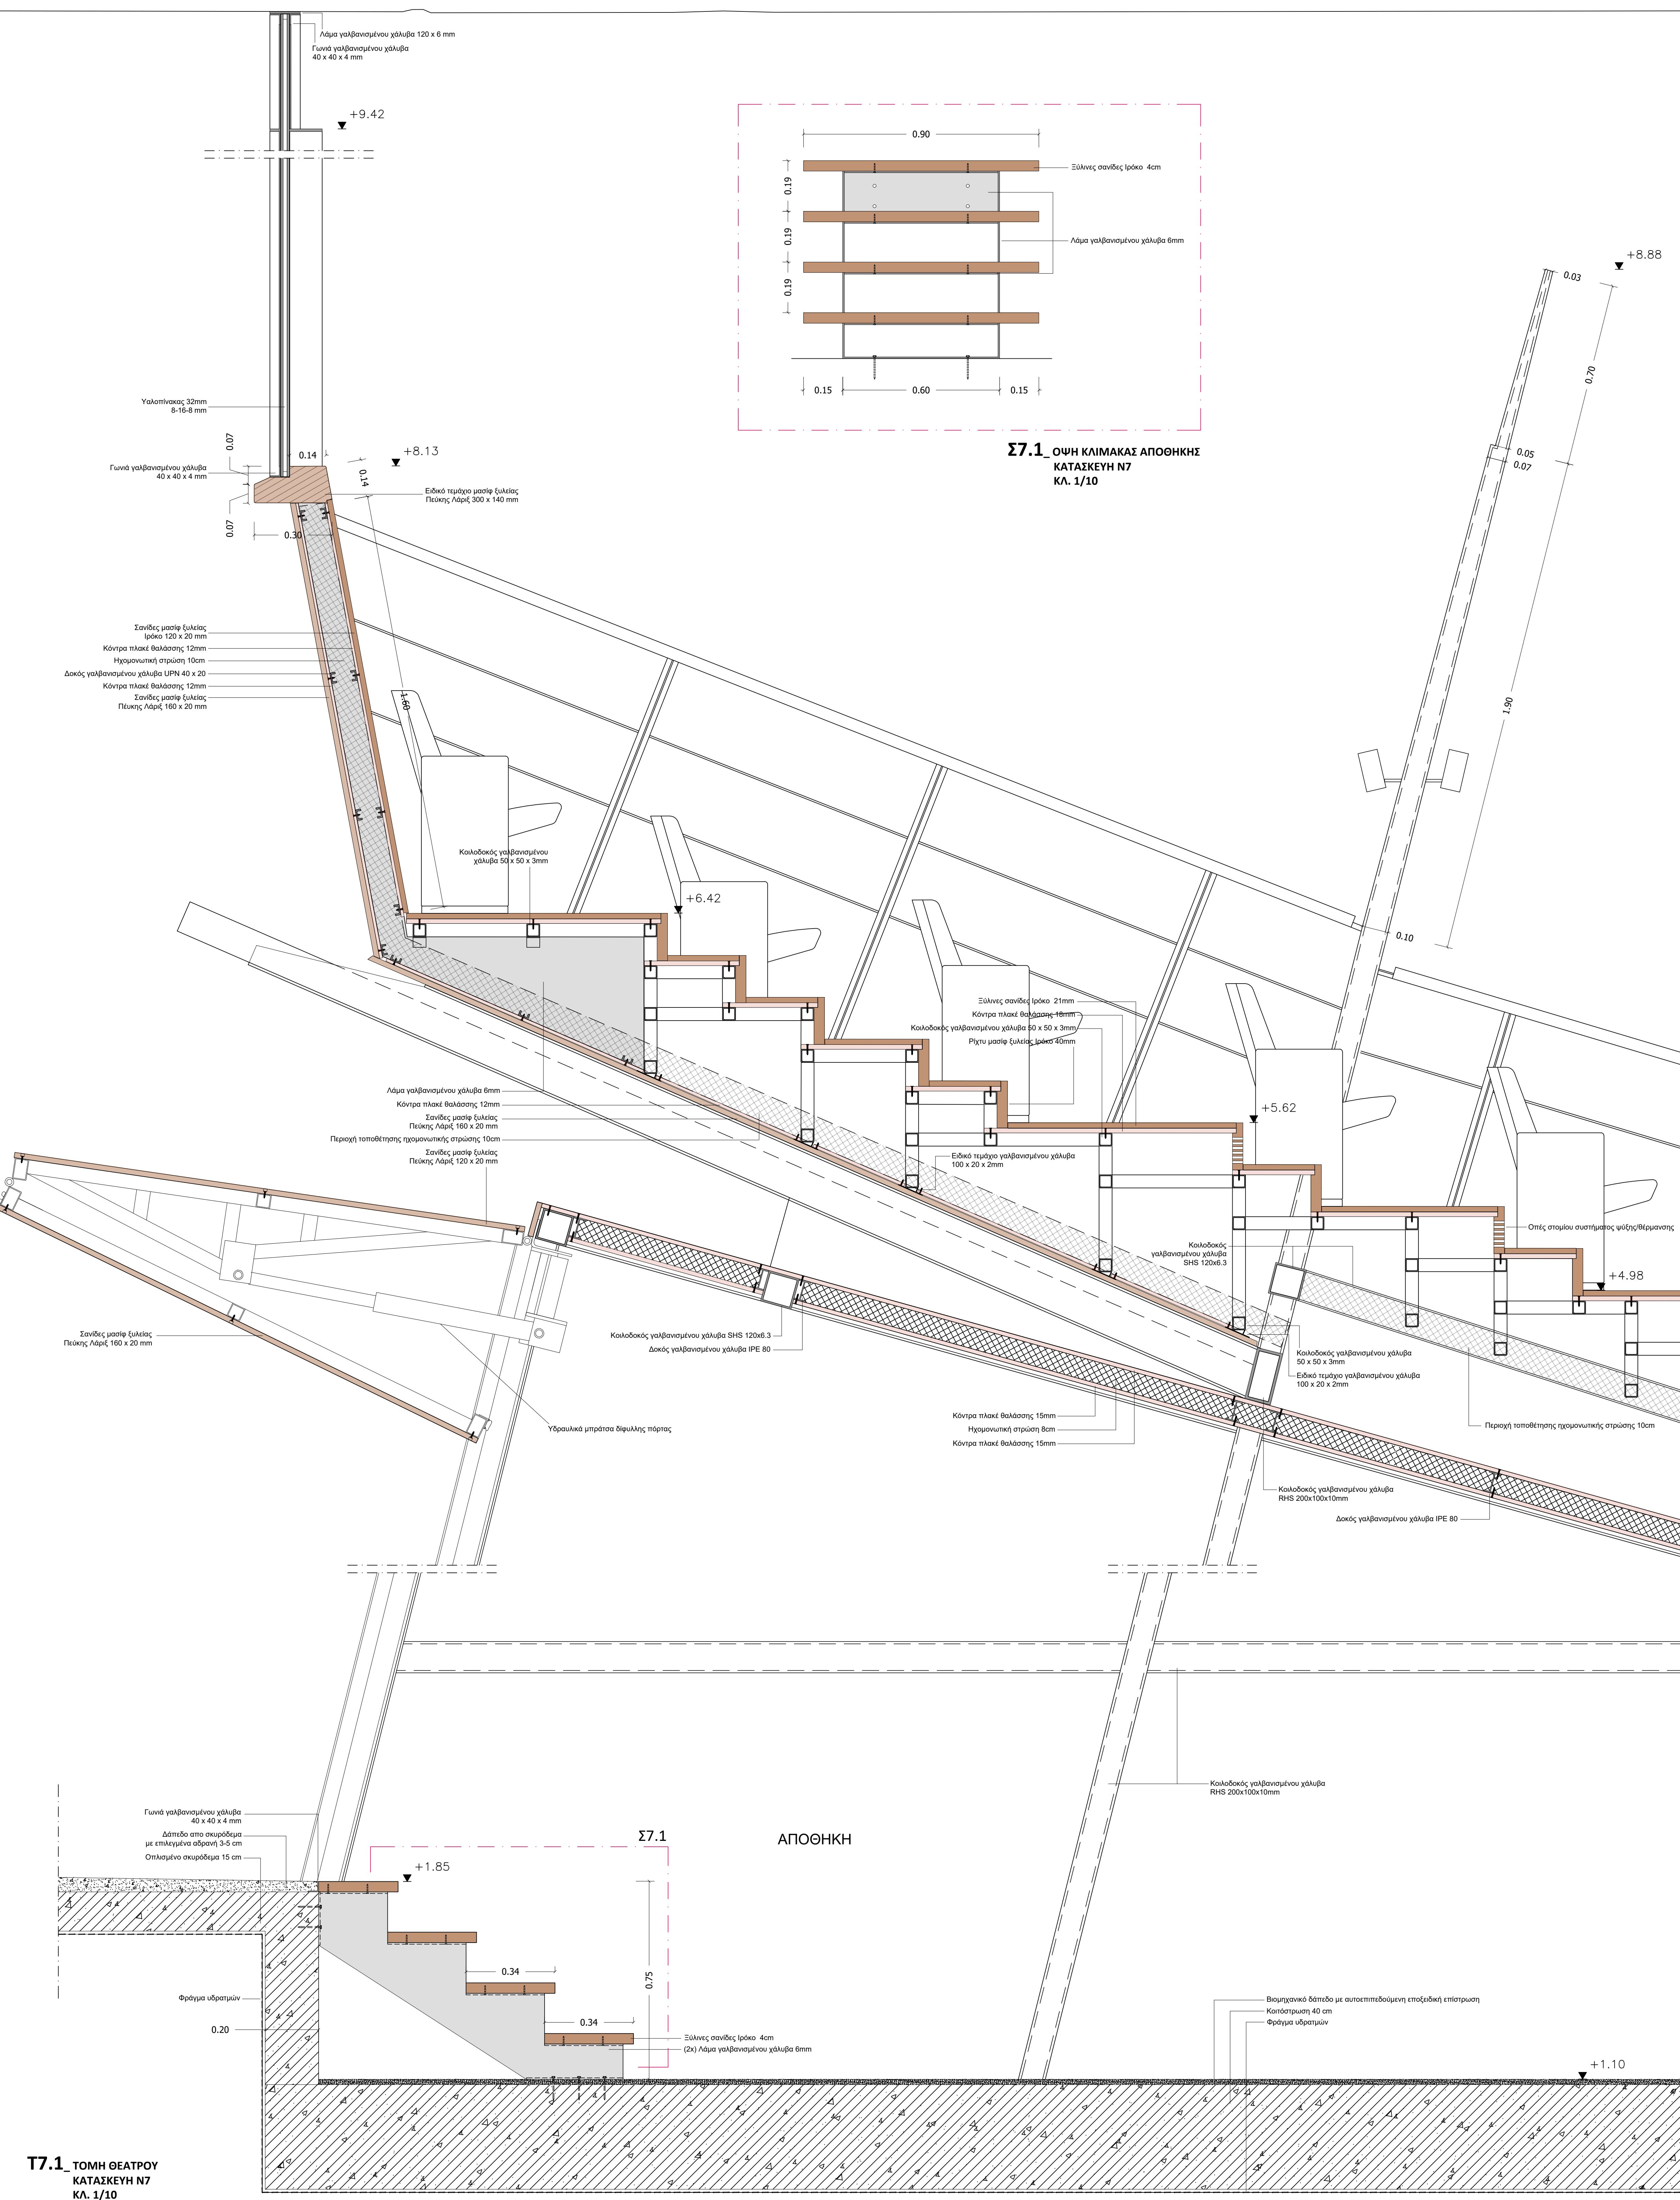


T7.1 ΤΟΜΗ ΘΕΑΤΡΟΥ ΚΑΤΑΣΚΕΥΗ Ν7 ΚΑ. 1/10

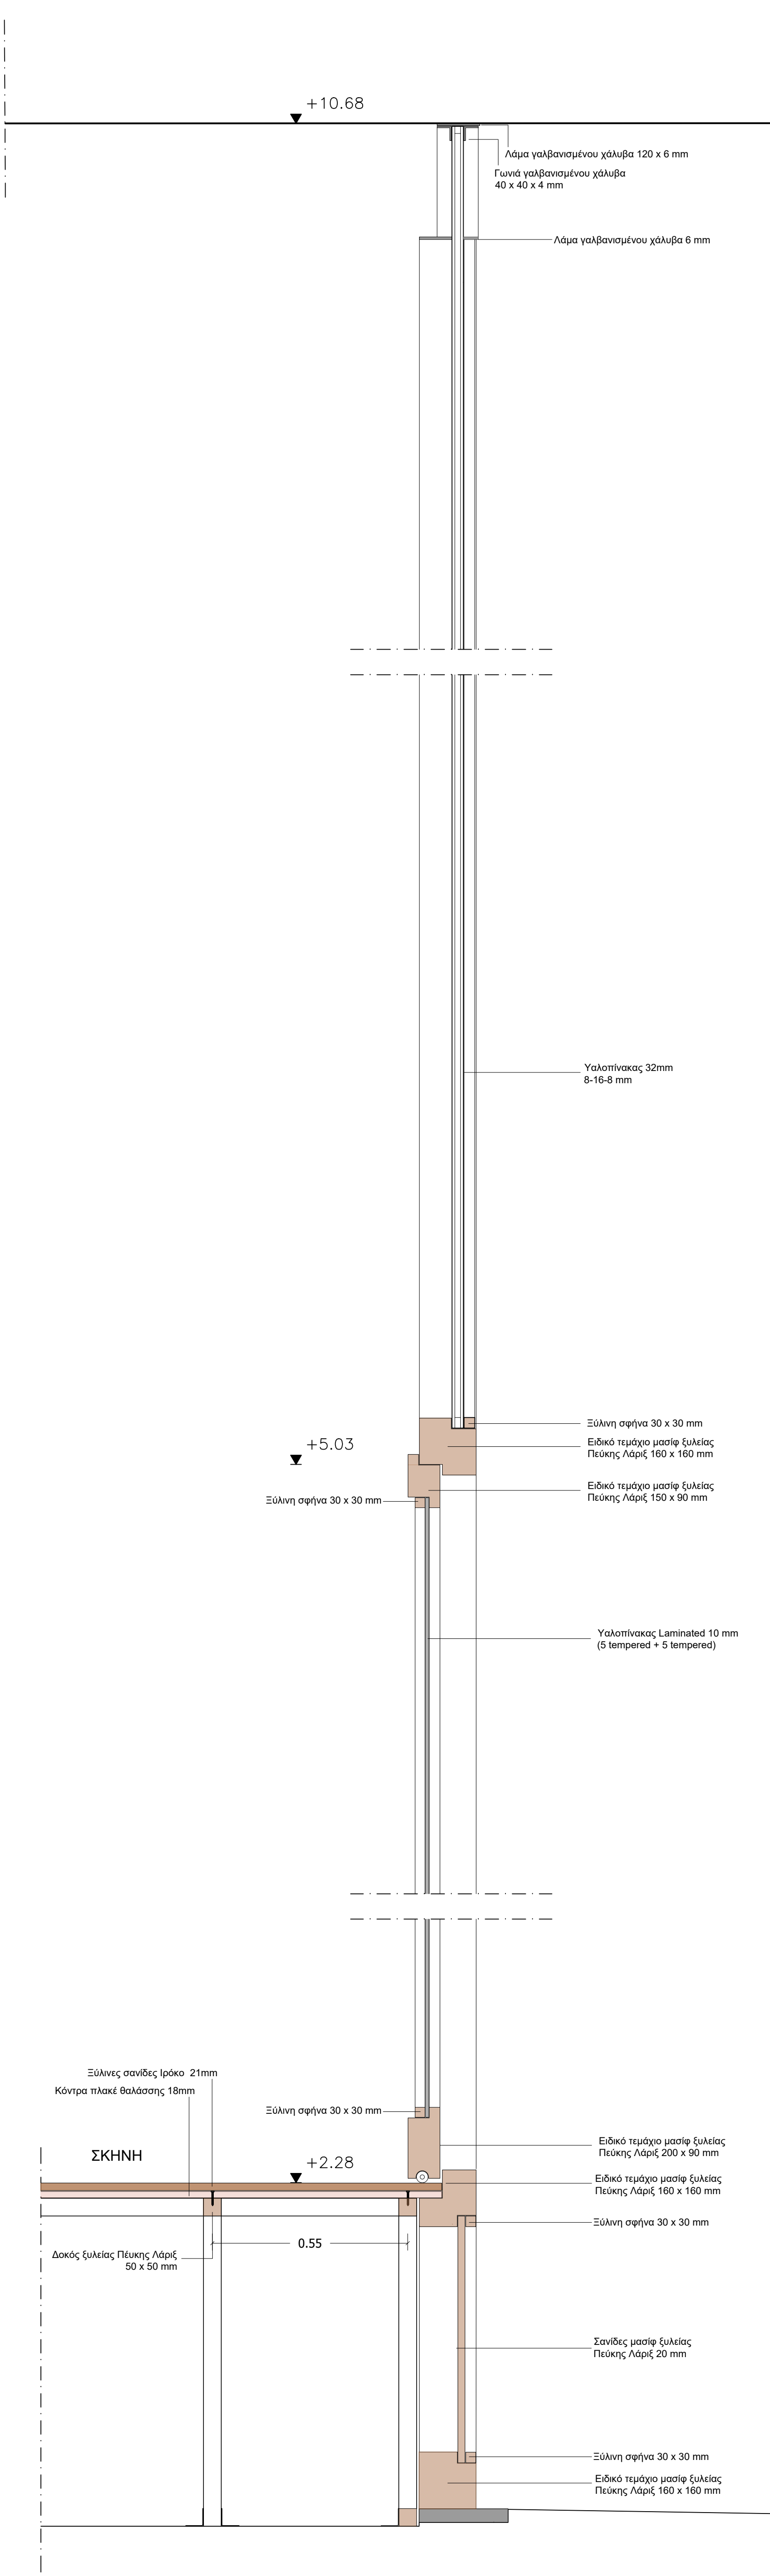


T7.2 ΤΟΜΗ ΥΑΛΟΣΤΑΣΙΟΥ ΣΚΗΝΗΣ ΚΑΤΑΣΚΕΥΗ Ν7 ΚΑ. 1/10

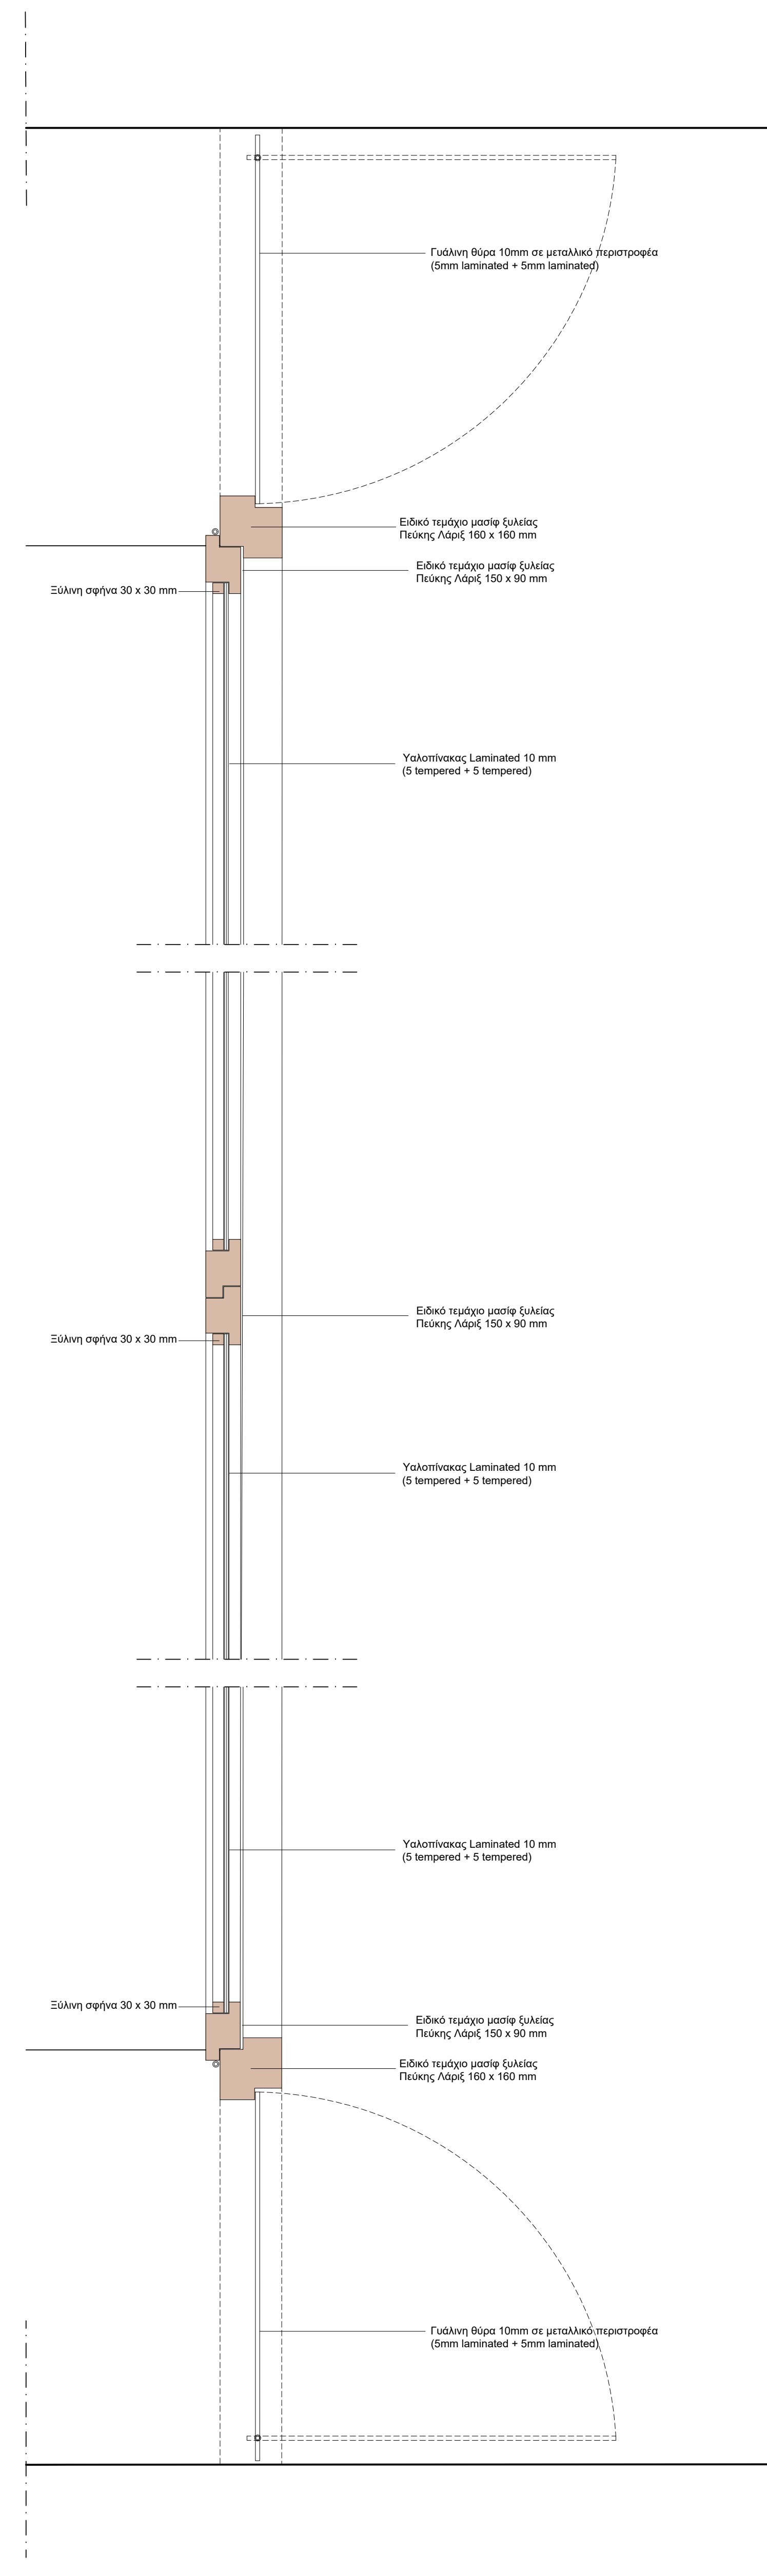


T7.3 ΚΑΤΟΨΗ ΥΑΛΟΣΤΑΣΙΟΥ ΣΚΗΝΗΣ ΚΑΤΑΣΚΕΥΗ Ν7 ΚΑ. 1/10

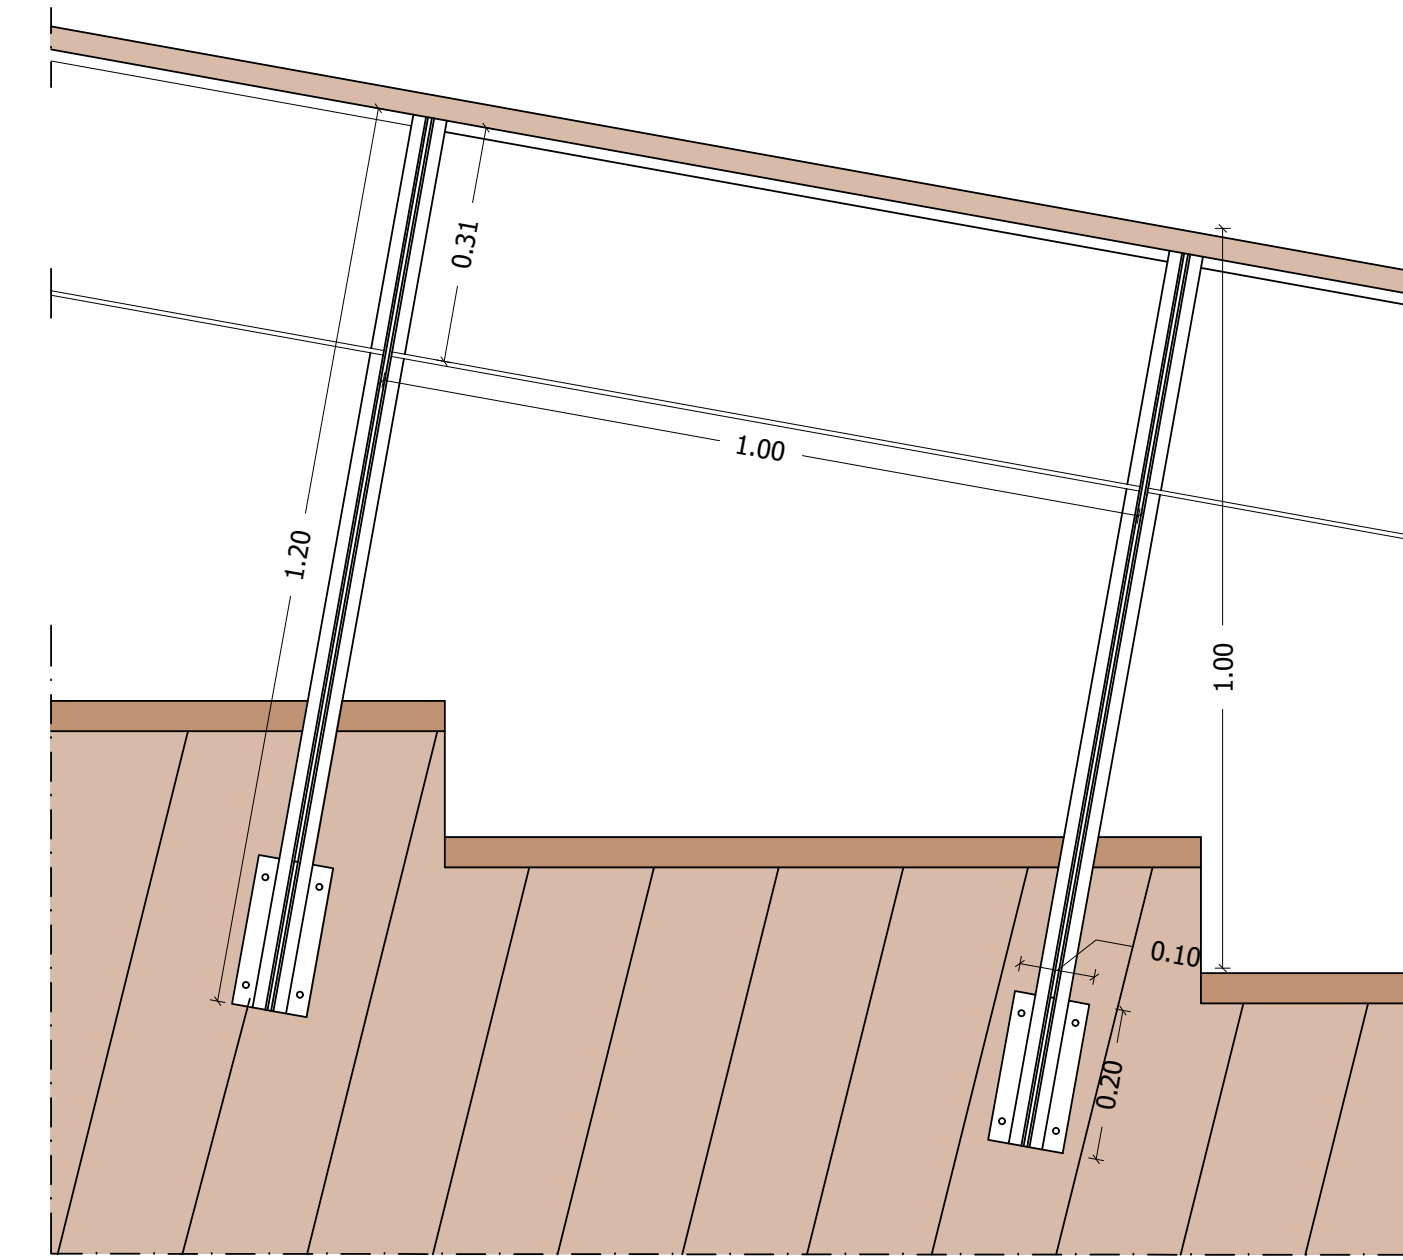


K7.1 ΕΜΠΡΟΣΘΙΑ ΟΥΗ ΚΙΦΚΛΙΔΙΣΜΑΤΟΣ ΚΑΤΑΣΚΕΥΗ Ν7 ΚΑ. 1/10

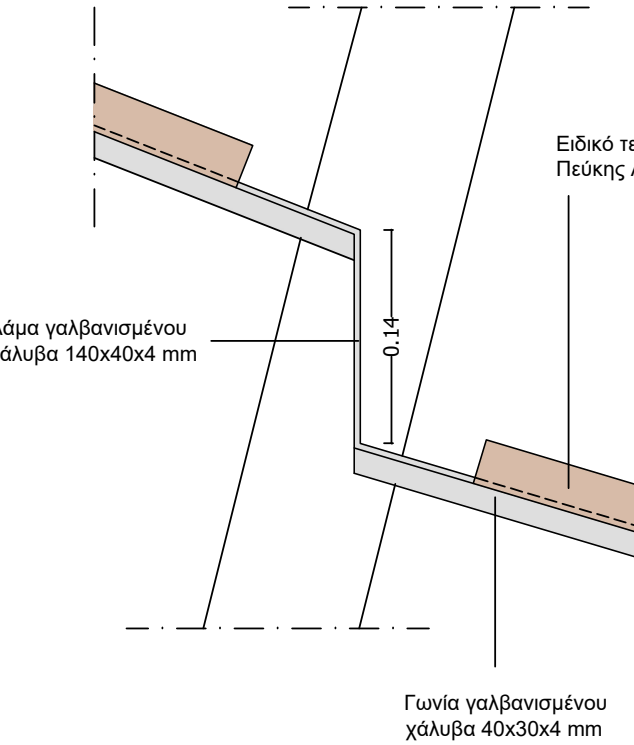


K7.2 ΛΕΠΤΟΜΕΡΕΙΑ ΕΝΔΟΣΗΣ ΚΙΦΚΛΙΔΙΣΜΑΤΟΣ ΚΑΤΑΣΚΕΥΗ Ν7 ΚΑ. 1/5

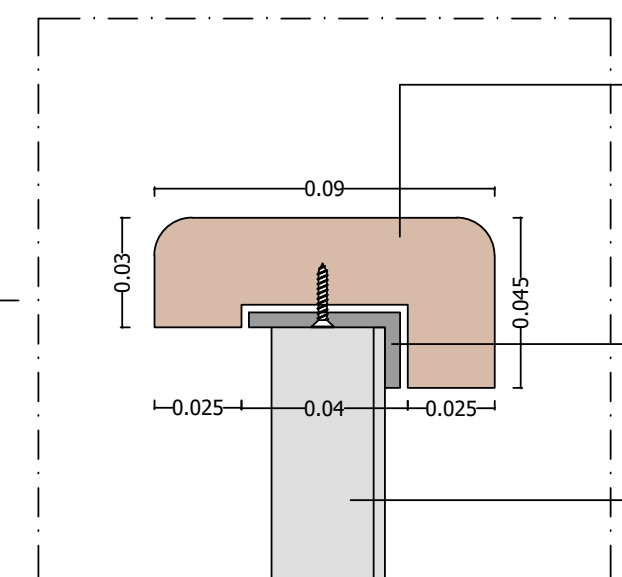


K7.3 ΛΕΠΤΟΜΕΡΕΙΑ ΚΟΥΠΑΣΤΗΣ ΚΑΤΑΣΚΕΥΗ Ν7 ΚΑ. 1/2

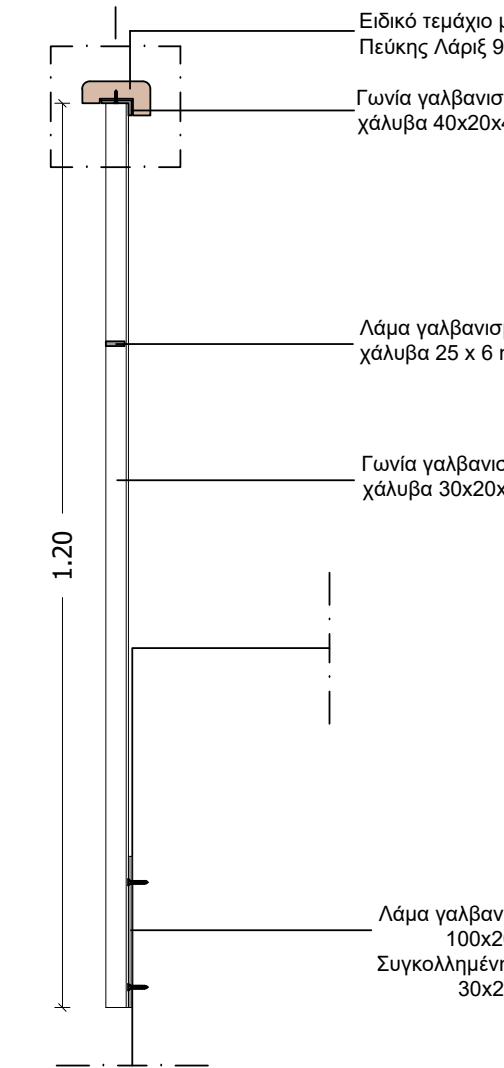


K7.4 ΤΟΜΗ ΚΙΦΚΛΙΔΙΣΜΑΤΟΣ ΚΑΤΑΣΚΕΥΗ Ν7 ΚΑ. 1/10

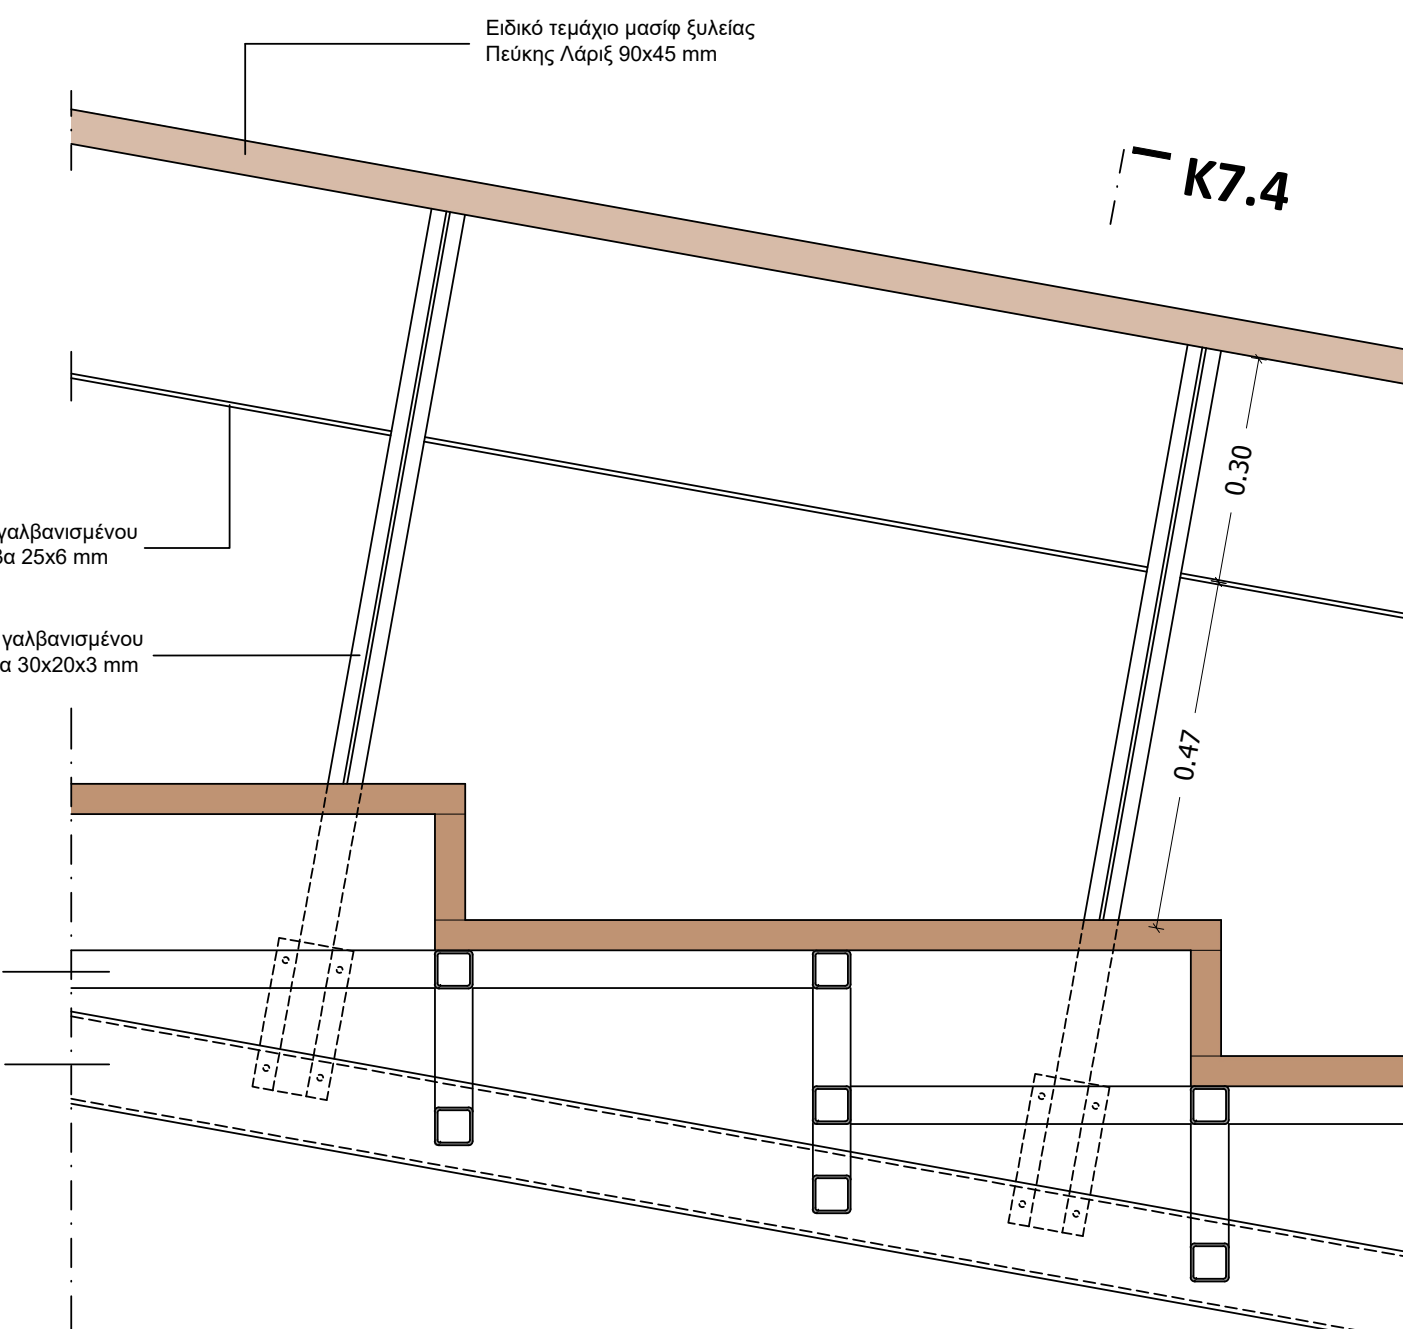

K7.5 ΟΥΗ ΚΙΦΚΛΙΔΙΣΜΑΤΟΣ ΚΑΤΑΣΚΕΥΗ Ν7 ΚΑ. 1/10

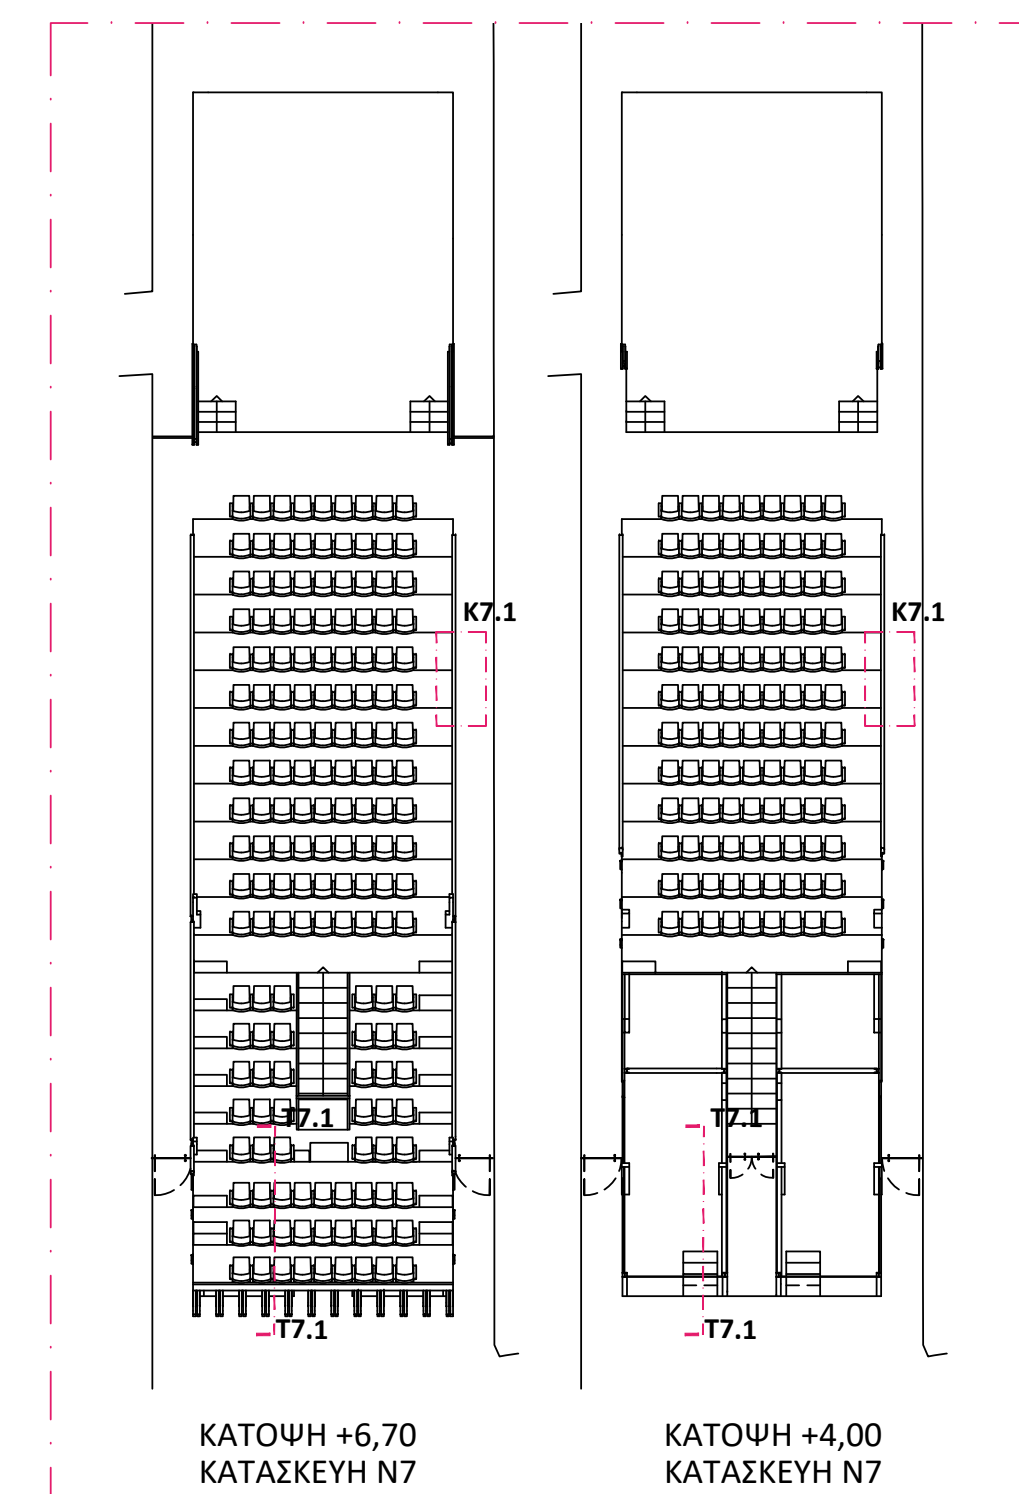

ΚΑΤΟΨΗ +6.70 ΚΑΤΑΣΚΕΥΗ Ν7 ΚΑ. 1/10

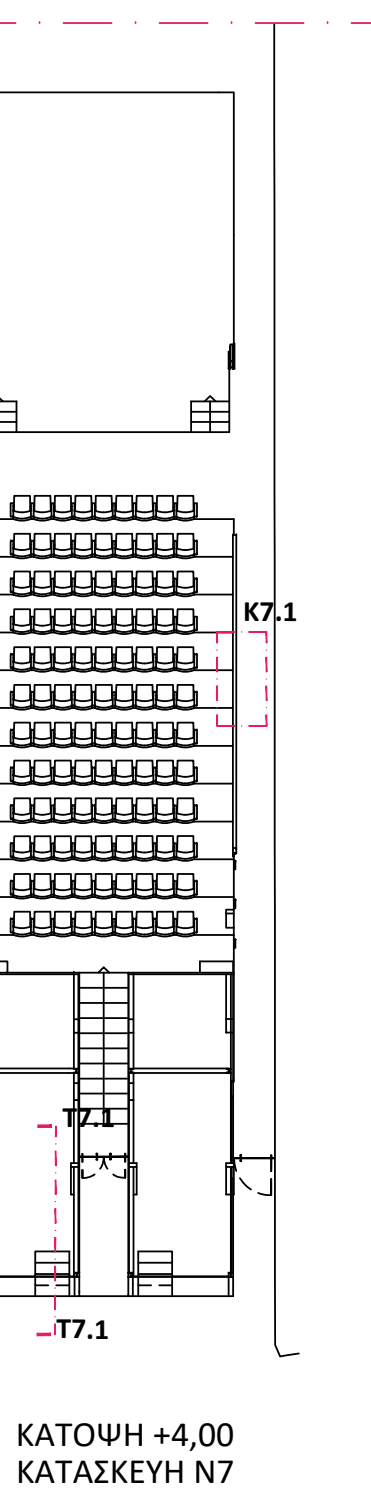

ΚΑΤΟΨΗ +4.00 ΚΑΤΑΣΚΕΥΗ Ν7 ΚΑ. 1/10

 ΔΗΜΟΣ ΧΑΝΙΩΝ ΔΗΜΟΣ ΧΑΝΙΩΝ ΧΑΝΙΩΝ 1, 2 & 3 ΧΑΝΙΩΝ 1, 2 & 3			ΔΗΜΟΣ ΧΑΝΙΩΝ ΤΕΧΝΙΚΗ ΥΠΗΡΕΣΙΑ ΔΗΜΟΥ ΧΑΝΙΩΝ	
ΕΡΓΟ			ΑΠΟΚΑΤΑΣΤΑΣΗ ΤΟΥ ΜΗΗΜΕΙΟΛΟΓΟΥ ΚΤΗΡΙΑΚΟΥ ΣΥΓΚΡΟΤΗΜΑΤΟΣ ΤΩΝ ΕΠΤΑ (7) ΕΝΕΤΙΚΩΝ ΝΕΟΓΩΝ ΧΑΝΙΩΝ ΜΕ : Α. ΣΤΑΤΗΡΗ ΕΝΔΕΣΧΥΣΗ Β. ΠΡΟΣΘΗΚΗ ΕΣΩΤΕΡΙΚΩΝ ΕΞΟΣΤΩΝ - ΠΑΤΑΡΙΩΝ Γ. ΑΛΛΑΓΗ ΧΡΗΣΗΣ ΑΠΟ ΑΠΟΘΗΚΗΣ ΣΕ (α) ΧΟΡΟ ΣΥΝΑΓΩΓΕΙΣ ΚΟΙΝΟΥ (β) ΧΟΡΟ ΠΡΑΓΜΕΙΩΝ (γ) ΧΟΡΟ ΕΜΠΟΡΙΟΥ (δ) ΧΟΡΟ ΑΠΟΘΗΚΗΣ ΣΤΗΣ Βάσει της υπ. αρ. 5261360/02-11-2023 εγκρίσης ΥΠΠΟ	
ΘΕΣΗ			ΔΗΜΟΣ ΧΑΝΙΩΝ - ΑΚΤΗ ΕΝΔΕΣΧΥΣ - Ο.Τ.289	
ΜΕΛΕΤΗ			ΑΡΧΙΤΕΚΤΟΝΙΚΗ ΜΕΛΕΤΗ (ΠΡΟΤΑΣΗ)	
ΘΕΜΑ ΣΧΕΔΙΟΥ			ΚΑΤΑΣΚΕΥΗ ΝΕΟΓΩΝ 7 ΤΟΜΗ ΘΕΑΤΡΟΥ ΟΦΕΙΣ, ΤΟΜΕΣ ΚΙΦΚΛΙΔΙΣΜΑΤΟΣ	ΑΡ. ΣΧΕΔΙΟΥ 47
ΚΛΙΜΑΚΑ			1:10, 1:5, 1:2	Μ.Ε. 32
ΜΕΛΕΤΗΤΕΣ			ΤΕΧΝΙΚΗ ΥΠΗΡΕΣΙΑ ΔΗΜΟΥ ΧΑΝΙΩΝ ΑΝΤΩΝΙΟΣ ΜΥΛΩΝΑΣ, ΑΡΧΙΝΑΣ ΜΗΧΙΚΟΣ ΜΑΡΓΑΡΙΤΑ ΜΠΑΤΑΚΗ, ΑΡΧΙΝΑΣ ΜΗΧΙΚΟΣ	
ΣΥΜΒΟΥΛΟΙ ΜΕΛΕΤΗΣ			ΠΟΛΥΤΕΧΝΕΙΟ ΚΡΗΤΗΣ ΕΠΙΤΗΜΟΝΙΚΟΣ ΥΠΕΥΘΥΝΟΣ: ΝΙΚ ΣΚΟΥΤΕΛΗΣ, ΑΡΧΙΝΑΣ ΜΗΧΙΚΟΣ	ΧΡΟΝΟΣ ΜΕΛΕΤΗΣ ΜΑΡΤΙΟΣ 2024
ΕΓΚΡΙΣΕΙΣ			ΕΛΕΓΧΘΗΚΕ Ο Πρόεδρος Τμήματος Πολύς Πάρις Χανίων Αντώνιος Μυλωνάς Αρχινας Μηχικός	
			ΘΕΩΡΗΘΗΚΕ Ο Αντιπρόεδρος Τμήματος Τεχνικής Υπηρεσίας Χανίων Γεώργιος Ευλιματός Μαργαρίτα Μπατάκη	