


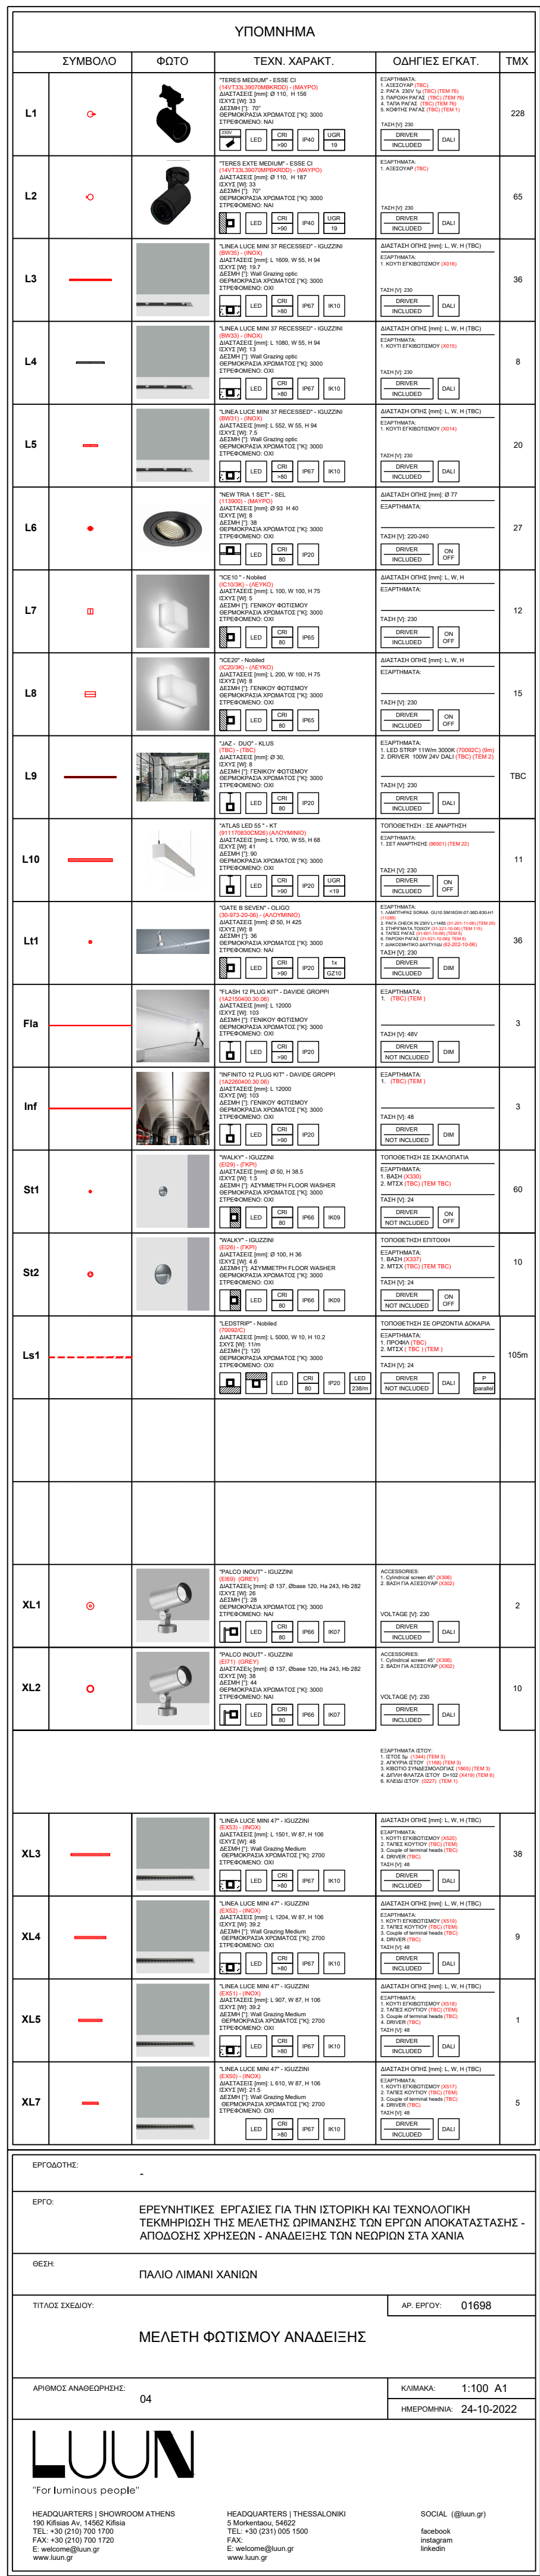

ΕΓΚΡΙΣΕΙΣ