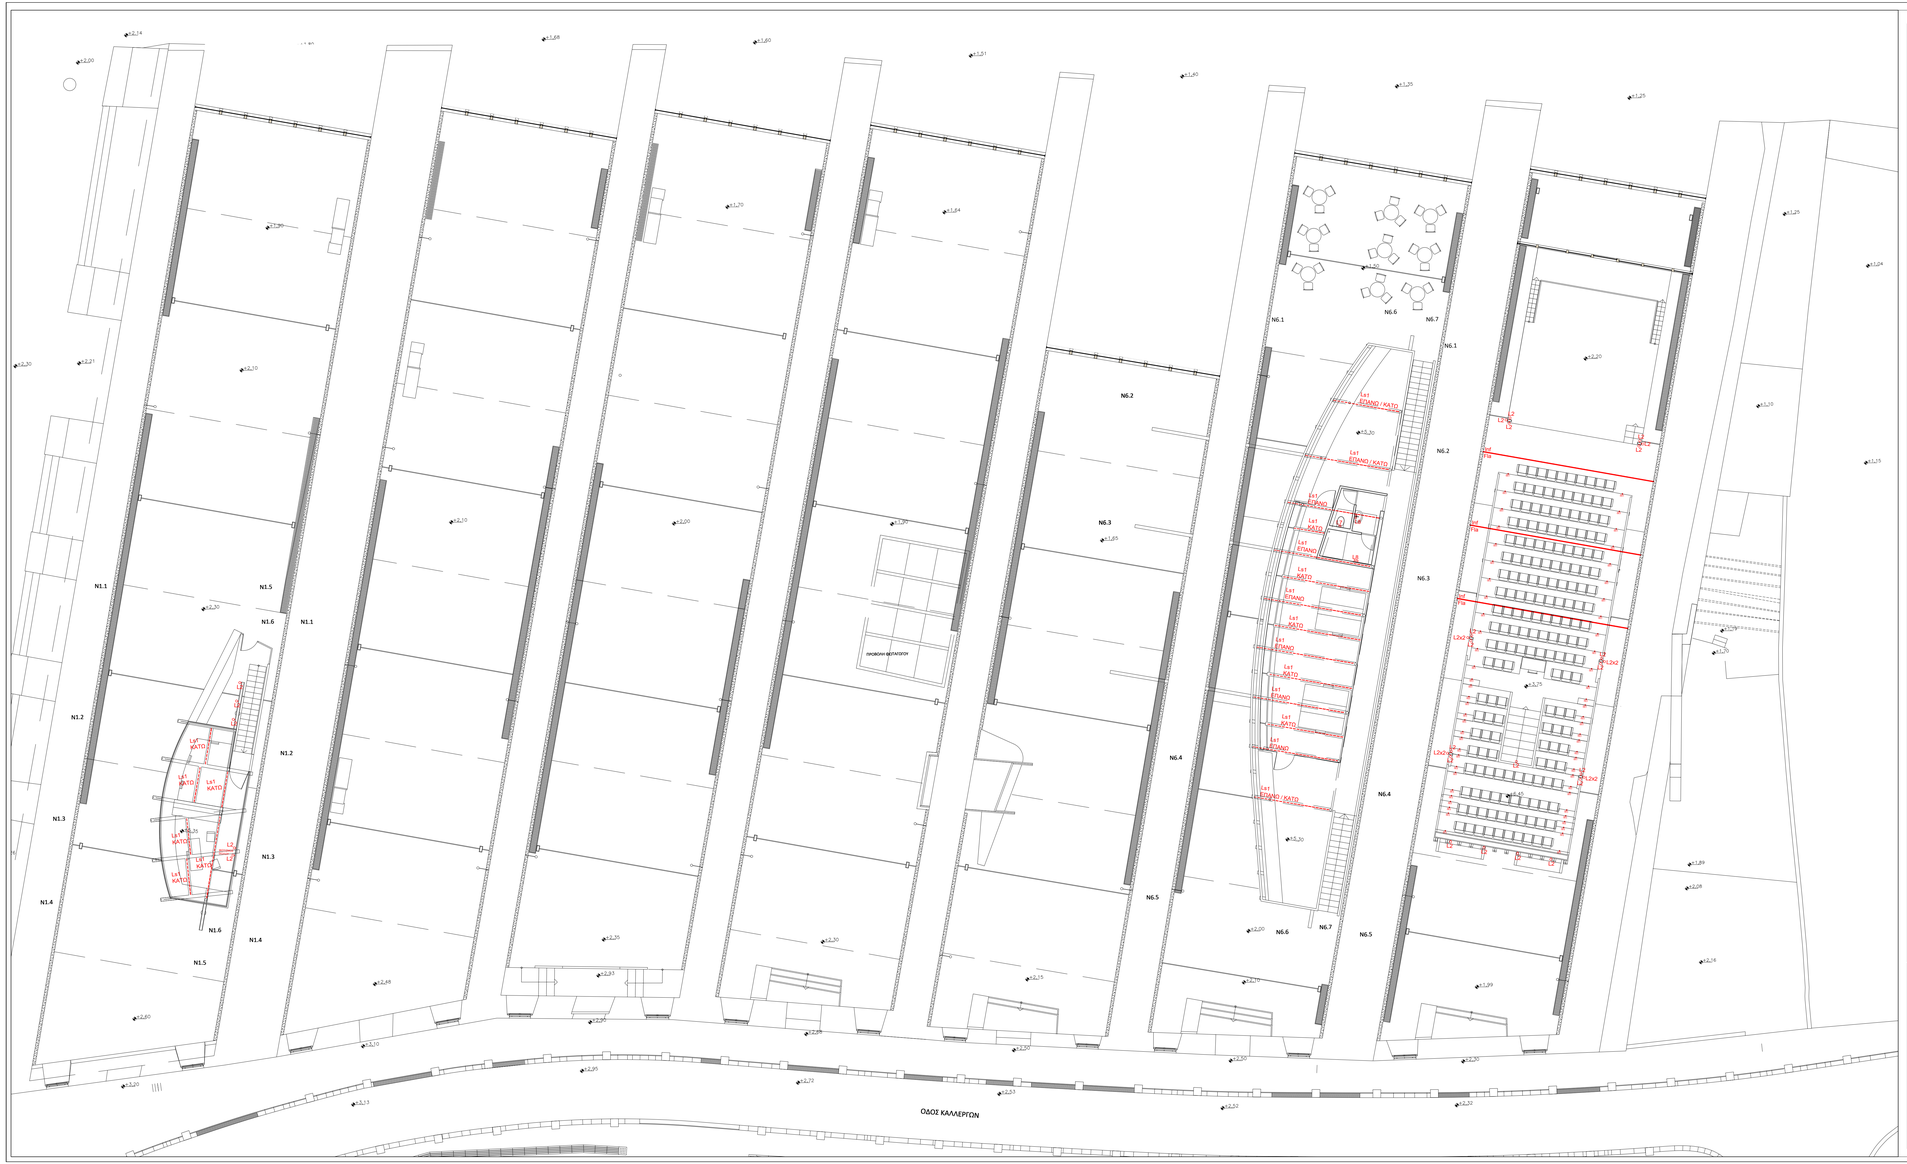

ΥΠΟΜΝΗΜΑ

ΣΥΜΒΟΛΟ	ΦΩΤΟ	ΤΕΧΝ. ΧΑΡΑΚΤ.	ΟΔΗΓΙΕΣ ΕΓΚΑΤ.	ΤΜΧ
L1		"TRIMCAP MEDIUM" - 20W/E3 ΚΑΤΑΣΚΕΥΑΣΤΗΣ: ΕΛΛΑΣ ΦΩΣ ΜΟΝΤΕΛΟ: TRIMCAP MEDIUM ΦΩΤΙΣΤΙΚΟ: 1 x 20W, E27, 2700K ΔΙΑΣΤΑΣΕΙΣ: Ø 70 / H 90 ΥΛΙΚΟ ΚΑΤΑΣΚΕΥΗΣ: ΑΛΟΥΜΙΝΙΟ ΧΡΩΜΑ/ΦΙΝΙΣ: ΑΝΘΡΑΚΙ ΜΑΥΡΟ / ΜΑΥΡΟ ΜΑΤ ΠΡΟΒΟΛΗ ΦΩΤΟΥ: ΚΑΤΩ / ΠΑΝΩ ΚΑΤΑΣΚΕΥΑΣΤΗΣ: ΕΛΛΑΣ ΦΩΣ ΜΟΝΤΕΛΟ: TRIMCAP MEDIUM ΦΩΤΙΣΤΙΚΟ: 1 x 20W, E27, 2700K ΔΙΑΣΤΑΣΕΙΣ: Ø 70 / H 90 ΥΛΙΚΟ ΚΑΤΑΣΚΕΥΗΣ: ΑΛΟΥΜΙΝΙΟ ΧΡΩΜΑ/ΦΙΝΙΣ: ΑΝΘΡΑΚΙ ΜΑΥΡΟ / ΜΑΥΡΟ ΜΑΤ ΠΡΟΒΟΛΗ ΦΩΤΟΥ: ΚΑΤΩ / ΠΑΝΩ	ΕΓΚΑΤΑΣΤΑΣΗ: • ΕΠΙΤΟΙΧΙΟ (WALL) ΥΨΟΣ ΕΓΚΑΤΑΣΤΑΣΗΣ: 2.70 / 2.70 (Wall) • ΕΠΙΚΡΕΜΑΣΤΟ (PENDANT) ΥΨΟΣ ΕΓΚΑΤΑΣΤΑΣΗΣ: 2.70 / 2.70 (Pendant) • ΕΠΙΔΑΠΕΔΙΟ (FLOOR) ΥΨΟΣ ΕΓΚΑΤΑΣΤΑΣΗΣ: 2.70 / 2.70 (Floor) ΕΠΙΠΛΕΟΝ ΕΞΟΠΛΙΣΜΟΣ: ΚΑΛΩΔΙΟ ΕΠΙΠΛΕΟΝ ΕΞΟΠΛΙΣΜΟΣ: ΝΑΙ ΥΨΟΣ ΕΓΚΑΤΑΣΤΑΣΗΣ: ΚΑΛΩΔΙΟ: 2M ΕΠΙΠΛΕΟΝ ΕΞΟΠΛΙΣΜΟΣ: ΚΑΛΩΔΙΟ ΕΠΙΠΛΕΟΝ ΕΞΟΠΛΙΣΜΟΣ: ΝΑΙ	259
L2		"MINI LED BRIGHT - ROUND" ΚΑΤΑΣΚΕΥΑΣΤΗΣ: ΕΛΛΑΣ ΦΩΣ ΜΟΝΤΕΛΟ: MINI LED BRIGHT - ROUND ΦΩΤΙΣΤΙΚΟ: 1 x 1W, 3000K ΔΙΑΣΤΑΣΕΙΣ: Ø 70 / H 90 ΥΛΙΚΟ ΚΑΤΑΣΚΕΥΗΣ: ΑΛΟΥΜΙΝΙΟ ΧΡΩΜΑ/ΦΙΝΙΣ: ΑΝΘΡΑΚΙ ΜΑΥΡΟ / ΜΑΥΡΟ ΜΑΤ ΠΡΟΒΟΛΗ ΦΩΤΟΥ: ΚΑΤΩ / ΠΑΝΩ ΚΑΤΑΣΚΕΥΑΣΤΗΣ: ΕΛΛΑΣ ΦΩΣ ΜΟΝΤΕΛΟ: MINI LED BRIGHT - ROUND ΦΩΤΙΣΤΙΚΟ: 1 x 1W, 3000K ΔΙΑΣΤΑΣΕΙΣ: Ø 70 / H 90 ΥΛΙΚΟ ΚΑΤΑΣΚΕΥΗΣ: ΑΛΟΥΜΙΝΙΟ ΧΡΩΜΑ/ΦΙΝΙΣ: ΑΝΘΡΑΚΙ ΜΑΥΡΟ / ΜΑΥΡΟ ΜΑΤ ΠΡΟΒΟΛΗ ΦΩΤΟΥ: ΚΑΤΩ / ΠΑΝΩ	ΕΓΚΑΤΑΣΤΑΣΗ: • ΕΠΙΤΟΙΧΙΟ (WALL) ΥΨΟΣ ΕΓΚΑΤΑΣΤΑΣΗΣ: 2.70 / 2.70 (Wall) ΕΠΙΠΛΕΟΝ ΕΞΟΠΛΙΣΜΟΣ: ΚΑΛΩΔΙΟ ΕΠΙΠΛΕΟΝ ΕΞΟΠΛΙΣΜΟΣ: ΝΑΙ ΥΨΟΣ ΕΓΚΑΤΑΣΤΑΣΗΣ: ΚΑΛΩΔΙΟ: 2M ΕΠΙΠΛΕΟΝ ΕΞΟΠΛΙΣΜΟΣ: ΚΑΛΩΔΙΟ ΕΠΙΠΛΕΟΝ ΕΞΟΠΛΙΣΜΟΣ: ΝΑΙ	65
L3		"LINEA - LED BAR 27 PROFILE" - ΑΛΟΥΜΙΝΙΟ ΚΑΤΑΣΚΕΥΑΣΤΗΣ: ΕΛΛΑΣ ΦΩΣ ΜΟΝΤΕΛΟ: LINEA - LED BAR 27 PROFILE ΦΩΤΙΣΤΙΚΟ: 1 x 18W, 4K & 2.4K ΔΙΑΣΤΑΣΕΙΣ: 50 x 27 ΥΛΙΚΟ ΚΑΤΑΣΚΕΥΗΣ: ΑΛΟΥΜΙΝΙΟ ΧΡΩΜΑ/ΦΙΝΙΣ: ΑΝΘΡΑΚΙΤΙΟ ΜΑΤ ΠΡΟΒΟΛΗ ΦΩΤΟΥ: ΚΑΤΩ / ΠΑΝΩ	ΕΓΚΑΤΑΣΤΑΣΗ (WALL & BL & CORE): • ΕΠΙΤΟΙΧΙΟ (WALL) ΕΠΙΠΛΕΟΝ ΕΞΟΠΛΙΣΜΟΣ: ΚΑΛΩΔΙΟ ΕΠΙΠΛΕΟΝ ΕΞΟΠΛΙΣΜΟΣ: ΝΑΙ ΥΨΟΣ ΕΓΚΑΤΑΣΤΑΣΗΣ: ΚΑΛΩΔΙΟ: 2M ΕΠΙΠΛΕΟΝ ΕΞΟΠΛΙΣΜΟΣ: ΚΑΛΩΔΙΟ ΕΠΙΠΛΕΟΝ ΕΞΟΠΛΙΣΜΟΣ: ΝΑΙ	36
L4		"LINEA - LED BAR 27 PROFILE" - ΑΛΟΥΜΙΝΙΟ ΚΑΤΑΣΚΕΥΑΣΤΗΣ: ΕΛΛΑΣ ΦΩΣ ΜΟΝΤΕΛΟ: LINEA - LED BAR 27 PROFILE ΦΩΤΙΣΤΙΚΟ: 1 x 18W, 4K & 2.4K ΔΙΑΣΤΑΣΕΙΣ: 50 x 27 ΥΛΙΚΟ ΚΑΤΑΣΚΕΥΗΣ: ΑΛΟΥΜΙΝΙΟ ΧΡΩΜΑ/ΦΙΝΙΣ: ΑΝΘΡΑΚΙΤΙΟ ΜΑΤ ΠΡΟΒΟΛΗ ΦΩΤΟΥ: ΚΑΤΩ / ΠΑΝΩ	ΕΓΚΑΤΑΣΤΑΣΗ (WALL & BL & CORE): • ΕΠΙΤΟΙΧΙΟ (WALL) ΕΠΙΠΛΕΟΝ ΕΞΟΠΛΙΣΜΟΣ: ΚΑΛΩΔΙΟ ΕΠΙΠΛΕΟΝ ΕΞΟΠΛΙΣΜΟΣ: ΝΑΙ ΥΨΟΣ ΕΓΚΑΤΑΣΤΑΣΗΣ: ΚΑΛΩΔΙΟ: 2M ΕΠΙΠΛΕΟΝ ΕΞΟΠΛΙΣΜΟΣ: ΚΑΛΩΔΙΟ ΕΠΙΠΛΕΟΝ ΕΞΟΠΛΙΣΜΟΣ: ΝΑΙ	8
L5		"LINEA - LED BAR 27 PROFILE" - ΑΛΟΥΜΙΝΙΟ ΚΑΤΑΣΚΕΥΑΣΤΗΣ: ΕΛΛΑΣ ΦΩΣ ΜΟΝΤΕΛΟ: LINEA - LED BAR 27 PROFILE ΦΩΤΙΣΤΙΚΟ: 1 x 18W, 4K & 2.4K ΔΙΑΣΤΑΣΕΙΣ: 50 x 27 ΥΛΙΚΟ ΚΑΤΑΣΚΕΥΗΣ: ΑΛΟΥΜΙΝΙΟ ΧΡΩΜΑ/ΦΙΝΙΣ: ΑΝΘΡΑΚΙΤΙΟ ΜΑΤ ΠΡΟΒΟΛΗ ΦΩΤΟΥ: ΚΑΤΩ / ΠΑΝΩ	ΕΓΚΑΤΑΣΤΑΣΗ (WALL & BL & CORE): • ΕΠΙΤΟΙΧΙΟ (WALL) ΕΠΙΠΛΕΟΝ ΕΞΟΠΛΙΣΜΟΣ: ΚΑΛΩΔΙΟ ΕΠΙΠΛΕΟΝ ΕΞΟΠΛΙΣΜΟΣ: ΝΑΙ ΥΨΟΣ ΕΓΚΑΤΑΣΤΑΣΗΣ: ΚΑΛΩΔΙΟ: 2M ΕΠΙΠΛΕΟΝ ΕΞΟΠΛΙΣΜΟΣ: ΚΑΛΩΔΙΟ ΕΠΙΠΛΕΟΝ ΕΞΟΠΛΙΣΜΟΣ: ΝΑΙ	20
L6		"MINI TRIM - DIRECT" - ΛΕΥΚΟ ΚΑΤΑΣΚΕΥΑΣΤΗΣ: ΕΛΛΑΣ ΦΩΣ ΜΟΝΤΕΛΟ: MINI TRIM - DIRECT ΦΩΤΙΣΤΙΚΟ: 1 x 1W, 3000K ΔΙΑΣΤΑΣΕΙΣ: Ø 70 / H 90 ΥΛΙΚΟ ΚΑΤΑΣΚΕΥΗΣ: ΑΛΟΥΜΙΝΙΟ ΧΡΩΜΑ/ΦΙΝΙΣ: ΛΕΥΚΟ ΜΑΤ ΠΡΟΒΟΛΗ ΦΩΤΟΥ: ΚΑΤΩ / ΠΑΝΩ	ΕΓΚΑΤΑΣΤΑΣΗ (WALL & CT): • ΕΠΙΤΟΙΧΙΟ (WALL) ΕΠΙΠΛΕΟΝ ΕΞΟΠΛΙΣΜΟΣ: ΚΑΛΩΔΙΟ ΕΠΙΠΛΕΟΝ ΕΞΟΠΛΙΣΜΟΣ: ΝΑΙ ΥΨΟΣ ΕΓΚΑΤΑΣΤΑΣΗΣ: ΚΑΛΩΔΙΟ: 2M ΕΠΙΠΛΕΟΝ ΕΞΟΠΛΙΣΜΟΣ: ΚΑΛΩΔΙΟ ΕΠΙΠΛΕΟΝ ΕΞΟΠΛΙΣΜΟΣ: ΝΑΙ	27
L7		"FLY - MINI" ΚΑΤΑΣΚΕΥΑΣΤΗΣ: ΕΛΛΑΣ ΦΩΣ ΜΟΝΤΕΛΟ: FLY - MINI ΦΩΤΙΣΤΙΚΟ: 1 x 7W, 4K & 2.4K ΔΙΑΣΤΑΣΕΙΣ: Ø 70 / H 100 ΥΛΙΚΟ ΚΑΤΑΣΚΕΥΗΣ: ΑΛΟΥΜΙΝΙΟ ΧΡΩΜΑ/ΦΙΝΙΣ: ΑΝΘΡΑΚΙΤΙΟ ΜΑΤ ΠΡΟΒΟΛΗ ΦΩΤΟΥ: ΚΑΤΩ / ΠΑΝΩ	ΕΓΚΑΤΑΣΤΑΣΗ (WALL & BL & CORE): • ΕΠΙΤΟΙΧΙΟ (WALL) ΕΠΙΠΛΕΟΝ ΕΞΟΠΛΙΣΜΟΣ: ΚΑΛΩΔΙΟ ΕΠΙΠΛΕΟΝ ΕΞΟΠΛΙΣΜΟΣ: ΝΑΙ ΥΨΟΣ ΕΓΚΑΤΑΣΤΑΣΗΣ: ΚΑΛΩΔΙΟ: 2M ΕΠΙΠΛΕΟΝ ΕΞΟΠΛΙΣΜΟΣ: ΚΑΛΩΔΙΟ ΕΠΙΠΛΕΟΝ ΕΞΟΠΛΙΣΜΟΣ: ΝΑΙ	12
L8		"FLUT - MINI" ΚΑΤΑΣΚΕΥΑΣΤΗΣ: ΕΛΛΑΣ ΦΩΣ ΜΟΝΤΕΛΟ: FLUT - MINI ΦΩΤΙΣΤΙΚΟ: 1 x 7W, 4K & 2.4K ΔΙΑΣΤΑΣΕΙΣ: 200 x 70 ΥΛΙΚΟ ΚΑΤΑΣΚΕΥΗΣ: ΑΛΟΥΜΙΝΙΟ ΧΡΩΜΑ/ΦΙΝΙΣ: ΑΝΘΡΑΚΙΤΙΟ ΜΑΤ ΠΡΟΒΟΛΗ ΦΩΤΟΥ: ΚΑΤΩ / ΠΑΝΩ	ΕΓΚΑΤΑΣΤΑΣΗ (WALL & BL & CORE): • ΕΠΙΤΟΙΧΙΟ (WALL) ΕΠΙΠΛΕΟΝ ΕΞΟΠΛΙΣΜΟΣ: ΚΑΛΩΔΙΟ ΕΠΙΠΛΕΟΝ ΕΞΟΠΛΙΣΜΟΣ: ΝΑΙ ΥΨΟΣ ΕΓΚΑΤΑΣΤΑΣΗΣ: ΚΑΛΩΔΙΟ: 2M ΕΠΙΠΛΕΟΝ ΕΞΟΠΛΙΣΜΟΣ: ΚΑΛΩΔΙΟ ΕΠΙΠΛΕΟΝ ΕΞΟΠΛΙΣΜΟΣ: ΝΑΙ	15
L9		"LINEA - LED BAR 27 R PROFILE" - ΑΛΟΥΜΙΝΙΟ ΚΑΤΑΣΚΕΥΑΣΤΗΣ: ΕΛΛΑΣ ΦΩΣ ΜΟΝΤΕΛΟ: LINEA - LED BAR 27 R PROFILE ΦΩΤΙΣΤΙΚΟ: 1 x 18W, 4K & 2.4K ΔΙΑΣΤΑΣΕΙΣ: 50 x 27 ΥΛΙΚΟ ΚΑΤΑΣΚΕΥΗΣ: ΑΛΟΥΜΙΝΙΟ ΧΡΩΜΑ/ΦΙΝΙΣ: ΑΝΘΡΑΚΙΤΙΟ ΜΑΤ ΠΡΟΒΟΛΗ ΦΩΤΟΥ: ΚΑΤΩ / ΠΑΝΩ	ΕΓΚΑΤΑΣΤΑΣΗ: • ΕΠΙΚΡΕΜΑΣΤΟ (PENDANT) ΥΨΟΣ ΕΓΚΑΤΑΣΤΑΣΗΣ: 2.70 / 2.70 (Pendant) • ΕΠΙΔΑΠΕΔΙΟ (FLOOR) ΥΨΟΣ ΕΓΚΑΤΑΣΤΑΣΗΣ: 2.70 / 2.70 (Floor) ΕΠΙΠΛΕΟΝ ΕΞΟΠΛΙΣΜΟΣ: ΚΑΛΩΔΙΟ ΕΠΙΠΛΕΟΝ ΕΞΟΠΛΙΣΜΟΣ: ΝΑΙ ΥΨΟΣ ΕΓΚΑΤΑΣΤΑΣΗΣ: ΚΑΛΩΔΙΟ: 2M ΕΠΙΠΛΕΟΝ ΕΞΟΠΛΙΣΜΟΣ: ΚΑΛΩΔΙΟ ΕΠΙΠΛΕΟΝ ΕΞΟΠΛΙΣΜΟΣ: ΝΑΙ	TBC
L10		"FLUT - MINI R" - ΑΛΟΥΜΙΝΙΟ ΚΑΤΑΣΚΕΥΑΣΤΗΣ: ΕΛΛΑΣ ΦΩΣ ΜΟΝΤΕΛΟ: FLUT - MINI R ΦΩΤΙΣΤΙΚΟ: 1 x 7W, 4K & 2.4K ΔΙΑΣΤΑΣΕΙΣ: 200 x 70 ΥΛΙΚΟ ΚΑΤΑΣΚΕΥΗΣ: ΑΛΟΥΜΙΝΙΟ ΧΡΩΜΑ/ΦΙΝΙΣ: ΑΝΘΡΑΚΙΤΙΟ ΜΑΤ ΠΡΟΒΟΛΗ ΦΩΤΟΥ: ΚΑΤΩ / ΠΑΝΩ	ΕΓΚΑΤΑΣΤΑΣΗ (WALL & BL & CORE): • ΕΠΙΤΟΙΧΙΟ (WALL) ΕΠΙΠΛΕΟΝ ΕΞΟΠΛΙΣΜΟΣ: ΚΑΛΩΔΙΟ ΕΠΙΠΛΕΟΝ ΕΞΟΠΛΙΣΜΟΣ: ΝΑΙ ΥΨΟΣ ΕΓΚΑΤΑΣΤΑΣΗΣ: ΚΑΛΩΔΙΟ: 2M ΕΠΙΠΛΕΟΝ ΕΞΟΠΛΙΣΜΟΣ: ΚΑΛΩΔΙΟ ΕΠΙΠΛΕΟΝ ΕΞΟΠΛΙΣΜΟΣ: ΝΑΙ	11
L11		"TAPE R MINI BP - ΛΕΥΚΟ" ΚΑΤΑΣΚΕΥΑΣΤΗΣ: ΕΛΛΑΣ ΦΩΣ ΜΟΝΤΕΛΟ: TAPE R MINI BP ΦΩΤΙΣΤΙΚΟ: 1 x 1W, 4K & 2.4K ΔΙΑΣΤΑΣΕΙΣ: 200 x 70 ΥΛΙΚΟ ΚΑΤΑΣΚΕΥΗΣ: ΑΛΟΥΜΙΝΙΟ ΧΡΩΜΑ/ΦΙΝΙΣ: ΑΝΘΡΑΚΙΤΙΟ ΜΑΤ ΠΡΟΒΟΛΗ ΦΩΤΟΥ: ΚΑΤΩ / ΠΑΝΩ	ΕΓΚΑΤΑΣΤΑΣΗ: • ΕΠΙΤΟΙΧΙΟ (WALL) ΥΨΟΣ ΕΓΚΑΤΑΣΤΑΣΗΣ: 2.70 / 2.70 (Wall) • ΕΠΙΔΑΠΕΔΙΟ (FLOOR) ΥΨΟΣ ΕΓΚΑΤΑΣΤΑΣΗΣ: 2.70 / 2.70 (Floor) ΕΠΙΠΛΕΟΝ ΕΞΟΠΛΙΣΜΟΣ: ΚΑΛΩΔΙΟ ΕΠΙΠΛΕΟΝ ΕΞΟΠΛΙΣΜΟΣ: ΝΑΙ ΥΨΟΣ ΕΓΚΑΤΑΣΤΑΣΗΣ: ΚΑΛΩΔΙΟ: 2M ΕΠΙΠΛΕΟΝ ΕΞΟΠΛΙΣΜΟΣ: ΚΑΛΩΔΙΟ ΕΠΙΠΛΕΟΝ ΕΞΟΠΛΙΣΜΟΣ: ΝΑΙ	39
F1a		"FLUT R PLAQUE - LINEAR" ΚΑΤΑΣΚΕΥΑΣΤΗΣ: ΕΛΛΑΣ ΦΩΣ ΜΟΝΤΕΛΟ: FLUT R PLAQUE - LINEAR ΦΩΤΙΣΤΙΚΟ: 1 x 1W, 3000K ΔΙΑΣΤΑΣΕΙΣ: 1000 ΥΛΙΚΟ ΚΑΤΑΣΚΕΥΗΣ: ΑΛΟΥΜΙΝΙΟ ΧΡΩΜΑ/ΦΙΝΙΣ: ΑΝΘΡΑΚΙΤΙΟ ΜΑΤ ΠΡΟΒΟΛΗ ΦΩΤΟΥ: ΚΑΤΩ / ΠΑΝΩ	ΕΓΚΑΤΑΣΤΑΣΗ: • ΕΠΙΤΟΙΧΙΟ (WALL) ΥΨΟΣ ΕΓΚΑΤΑΣΤΑΣΗΣ: 2.70 / 2.70 (Wall) ΕΠΙΠΛΕΟΝ ΕΞΟΠΛΙΣΜΟΣ: ΚΑΛΩΔΙΟ ΕΠΙΠΛΕΟΝ ΕΞΟΠΛΙΣΜΟΣ: ΝΑΙ	3
lnf		"TRIMPHOS 12 FLUX 127" - ΛΕΥΚΟ ΜΑΤ ΚΑΤΑΣΚΕΥΑΣΤΗΣ: ΕΛΛΑΣ ΦΩΣ ΜΟΝΤΕΛΟ: TRIMPHOS 12 FLUX 127 ΦΩΤΙΣΤΙΚΟ: 1 x 1W, 3000K ΔΙΑΣΤΑΣΕΙΣ: 1000 ΥΛΙΚΟ ΚΑΤΑΣΚΕΥΗΣ: ΑΛΟΥΜΙΝΙΟ ΧΡΩΜΑ/ΦΙΝΙΣ: ΛΕΥΚΟ ΜΑΤ ΠΡΟΒΟΛΗ ΦΩΤΟΥ: ΚΑΤΩ / ΠΑΝΩ	ΕΓΚΑΤΑΣΤΑΣΗ: • ΕΠΙΔΑΠΕΔΙΟ (FLOOR)	3
SI1		"MINI - SQUARE - ΛΕΥΚΟ" ΚΑΤΑΣΚΕΥΑΣΤΗΣ: ΕΛΛΑΣ ΦΩΣ ΜΟΝΤΕΛΟ: MINI - SQUARE ΦΩΤΙΣΤΙΚΟ: 1 x 1W, 3000K ΔΙΑΣΤΑΣΕΙΣ: 70 x 70 ΥΛΙΚΟ ΚΑΤΑΣΚΕΥΗΣ: ΑΛΟΥΜΙΝΙΟ ΧΡΩΜΑ/ΦΙΝΙΣ: ΑΝΘΡΑΚΙΤΙΟ ΜΑΤ ΠΡΟΒΟΛΗ ΦΩΤΟΥ: ΚΑΤΩ / ΠΑΝΩ	ΕΓΚΑΤΑΣΤΑΣΗ (WALL & CT): • ΕΠΙΤΟΙΧΙΟ (WALL) ΕΠΙΠΛΕΟΝ ΕΞΟΠΛΙΣΜΟΣ: ΚΑΛΩΔΙΟ ΕΠΙΠΛΕΟΝ ΕΞΟΠΛΙΣΜΟΣ: ΝΑΙ ΥΨΟΣ ΕΓΚΑΤΑΣΤΑΣΗΣ: ΚΑΛΩΔΙΟ: 2M ΕΠΙΠΛΕΟΝ ΕΞΟΠΛΙΣΜΟΣ: ΚΑΛΩΔΙΟ ΕΠΙΠΛΕΟΝ ΕΞΟΠΛΙΣΜΟΣ: ΝΑΙ	50
SI2		"MINI - SQUARE - ΛΕΥΚΟ" ΚΑΤΑΣΚΕΥΑΣΤΗΣ: ΕΛΛΑΣ ΦΩΣ ΜΟΝΤΕΛΟ: MINI - SQUARE ΦΩΤΙΣΤΙΚΟ: 1 x 1W, 3000K ΔΙΑΣΤΑΣΕΙΣ: 70 x 70 ΥΛΙΚΟ ΚΑΤΑΣΚΕΥΗΣ: ΑΛΟΥΜΙΝΙΟ ΧΡΩΜΑ/ΦΙΝΙΣ: ΑΝΘΡΑΚΙΤΙΟ ΜΑΤ ΠΡΟΒΟΛΗ ΦΩΤΟΥ: ΚΑΤΩ / ΠΑΝΩ	ΕΓΚΑΤΑΣΤΑΣΗ (WALL & CT): • ΕΠΙΤΟΙΧΙΟ (WALL) ΕΠΙΠΛΕΟΝ ΕΞΟΠΛΙΣΜΟΣ: ΚΑΛΩΔΙΟ ΕΠΙΠΛΕΟΝ ΕΞΟΠΛΙΣΜΟΣ: ΝΑΙ ΥΨΟΣ ΕΓΚΑΤΑΣΤΑΣΗΣ: ΚΑΛΩΔΙΟ: 2M ΕΠΙΠΛΕΟΝ ΕΞΟΠΛΙΣΜΟΣ: ΚΑΛΩΔΙΟ ΕΠΙΠΛΕΟΝ ΕΞΟΠΛΙΣΜΟΣ: ΝΑΙ	10
Ls1		"LEDSTRIP - WARM" ΚΑΤΑΣΚΕΥΑΣΤΗΣ: ΕΛΛΑΣ ΦΩΣ ΜΟΝΤΕΛΟ: LEDSTRIP - WARM ΦΩΤΙΣΤΙΚΟ: 1 x 1W, 3000K ΔΙΑΣΤΑΣΕΙΣ: 1000 x 8 x 3 ΥΛΙΚΟ ΚΑΤΑΣΚΕΥΗΣ: ΑΛΟΥΜΙΝΙΟ ΧΡΩΜΑ/ΦΙΝΙΣ: ΑΝΘΡΑΚΙΤΙΟ ΜΑΤ ΠΡΟΒΟΛΗ ΦΩΤΟΥ: ΚΑΤΩ / ΠΑΝΩ	ΕΓΚΑΤΑΣΤΑΣΗ (WALL & CT): • ΕΠΙΚΡΕΜΑΣΤΟ (PENDANT) ΥΨΟΣ ΕΓΚΑΤΑΣΤΑΣΗΣ: 2.70 / 2.70 (Pendant) • ΕΠΙΔΑΠΕΔΙΟ (FLOOR) ΥΨΟΣ ΕΓΚΑΤΑΣΤΑΣΗΣ: 2.70 / 2.70 (Floor) ΕΠΙΠΛΕΟΝ ΕΞΟΠΛΙΣΜΟΣ: ΚΑΛΩΔΙΟ ΕΠΙΠΛΕΟΝ ΕΞΟΠΛΙΣΜΟΣ: ΝΑΙ ΥΨΟΣ ΕΓΚΑΤΑΣΤΑΣΗΣ: ΚΑΛΩΔΙΟ: 2M ΕΠΙΠΛΕΟΝ ΕΞΟΠΛΙΣΜΟΣ: ΚΑΛΩΔΙΟ ΕΠΙΠΛΕΟΝ ΕΞΟΠΛΙΣΜΟΣ: ΝΑΙ	150m
XL1		"FALCO BULLET - SILVER" ΚΑΤΑΣΚΕΥΑΣΤΗΣ: ΕΛΛΑΣ ΦΩΣ ΜΟΝΤΕΛΟ: FALCO BULLET ΦΩΤΙΣΤΙΚΟ: 1 x 1W, 3000K, 12 V DC (Wave CD, Ha,SC), Ha (SE) ΔΙΑΣΤΑΣΕΙΣ: Ø 70 / H 90 ΥΛΙΚΟ ΚΑΤΑΣΚΕΥΗΣ: ΑΛΟΥΜΙΝΙΟ ΧΡΩΜΑ/ΦΙΝΙΣ: ΑΝΘΡΑΚΙΤΙΟ ΜΑΤ ΠΡΟΒΟΛΗ ΦΩΤΟΥ: ΚΑΤΩ / ΠΑΝΩ	ΕΓΚΑΤΑΣΤΑΣΗ: • ΕΠΙΤΟΙΧΙΟ (WALL) ΥΨΟΣ ΕΓΚΑΤΑΣΤΑΣΗΣ: 2.70 / 2.70 (Wall) ΕΠΙΠΛΕΟΝ ΕΞΟΠΛΙΣΜΟΣ: ΚΑΛΩΔΙΟ ΕΠΙΠΛΕΟΝ ΕΞΟΠΛΙΣΜΟΣ: ΝΑΙ ΥΨΟΣ ΕΓΚΑΤΑΣΤΑΣΗΣ: ΚΑΛΩΔΙΟ: 2M ΕΠΙΠΛΕΟΝ ΕΞΟΠΛΙΣΜΟΣ: ΚΑΛΩΔΙΟ ΕΠΙΠΛΕΟΝ ΕΞΟΠΛΙΣΜΟΣ: ΝΑΙ	2
XL2		"FALCO BULLET - SILVER" ΚΑΤΑΣΚΕΥΑΣΤΗΣ: ΕΛΛΑΣ ΦΩΣ ΜΟΝΤΕΛΟ: FALCO BULLET ΦΩΤΙΣΤΙΚΟ: 1 x 1W, 3000K, 12 V DC (Wave CD, Ha,SC), Ha (SE) ΔΙΑΣΤΑΣΕΙΣ: Ø 70 / H 90 ΥΛΙΚΟ ΚΑΤΑΣΚΕΥΗΣ: ΑΛΟΥΜΙΝΙΟ ΧΡΩΜΑ/ΦΙΝΙΣ: ΑΝΘΡΑΚΙΤΙΟ ΜΑΤ ΠΡΟΒΟΛΗ ΦΩΤΟΥ: ΚΑΤΩ / ΠΑΝΩ	ΕΓΚΑΤΑΣΤΑΣΗ: • ΕΠΙΤΟΙΧΙΟ (WALL) ΥΨΟΣ ΕΓΚΑΤΑΣΤΑΣΗΣ: 2.70 / 2.70 (Wall) ΕΠΙΠΛΕΟΝ ΕΞΟΠΛΙΣΜΟΣ: ΚΑΛΩΔΙΟ ΕΠΙΠΛΕΟΝ ΕΞΟΠΛΙΣΜΟΣ: ΝΑΙ ΥΨΟΣ ΕΓΚΑΤΑΣΤΑΣΗΣ: ΚΑΛΩΔΙΟ: 2M ΕΠΙΠΛΕΟΝ ΕΞΟΠΛΙΣΜΟΣ: ΚΑΛΩΔΙΟ ΕΠΙΠΛΕΟΝ ΕΞΟΠΛΙΣΜΟΣ: ΝΑΙ	10
XL3		"LINEA - LED BAR 27 - ΛΕΥΚΟ" ΚΑΤΑΣΚΕΥΑΣΤΗΣ: ΕΛΛΑΣ ΦΩΣ ΜΟΝΤΕΛΟ: LINEA - LED BAR 27 ΦΩΤΙΣΤΙΚΟ: 1 x 18W, 4K & 2.4K ΔΙΑΣΤΑΣΕΙΣ: 50 x 27 ΥΛΙΚΟ ΚΑΤΑΣΚΕΥΗΣ: ΑΛΟΥΜΙΝΙΟ ΧΡΩΜΑ/ΦΙΝΙΣ: ΛΕΥΚΟ ΜΑΤ ΠΡΟΒΟΛΗ ΦΩΤΟΥ: ΚΑΤΩ / ΠΑΝΩ	ΕΓΚΑΤΑΣΤΑΣΗ (WALL & BL & CORE): • ΕΠΙΤΟΙΧΙΟ (WALL) ΕΠΙΠΛΕΟΝ ΕΞΟΠΛΙΣΜΟΣ: ΚΑΛΩΔΙΟ ΕΠΙΠΛΕΟΝ ΕΞΟΠΛΙΣΜΟΣ: ΝΑΙ ΥΨΟΣ ΕΓΚΑΤΑΣΤΑΣΗΣ: ΚΑΛΩΔΙΟ: 2M ΕΠΙΠΛΕΟΝ ΕΞΟΠΛΙΣΜΟΣ: ΚΑΛΩΔΙΟ ΕΠΙΠΛΕΟΝ ΕΞΟΠΛΙΣΜΟΣ: ΝΑΙ	38
XL4		"LINEA - LED BAR 27 - ΛΕΥΚΟ" ΚΑΤΑΣΚΕΥΑΣΤΗΣ: ΕΛΛΑΣ ΦΩΣ ΜΟΝΤΕΛΟ: LINEA - LED BAR 27 ΦΩΤΙΣΤΙΚΟ: 1 x 18W, 4K & 2.4K ΔΙΑΣΤΑΣΕΙΣ: 50 x 27 ΥΛΙΚΟ ΚΑΤΑΣΚΕΥΗΣ: ΑΛΟΥΜΙΝΙΟ ΧΡΩΜΑ/ΦΙΝΙΣ: ΛΕΥΚΟ ΜΑΤ ΠΡΟΒΟΛΗ ΦΩΤΟΥ: ΚΑΤΩ / ΠΑΝΩ	ΕΓΚΑΤΑΣΤΑΣΗ (WALL & BL & CORE): • ΕΠΙΤΟΙΧΙΟ (WALL) ΕΠΙΠΛΕΟΝ ΕΞΟΠΛΙΣΜΟΣ: ΚΑΛΩΔΙΟ ΕΠΙΠΛΕΟΝ ΕΞΟΠΛΙΣΜΟΣ: ΝΑΙ ΥΨΟΣ ΕΓΚΑΤΑΣΤΑΣΗΣ: ΚΑΛΩΔΙΟ: 2M ΕΠΙΠΛΕΟΝ ΕΞΟΠΛΙΣΜΟΣ: ΚΑΛΩΔΙΟ ΕΠΙΠΛΕΟΝ ΕΞΟΠΛΙΣΜΟΣ: ΝΑΙ	8
XL5		"LINEA - LED BAR 27 - ΛΕΥΚΟ" ΚΑΤΑΣΚΕΥΑΣΤΗΣ: ΕΛΛΑΣ ΦΩΣ ΜΟΝΤΕΛΟ: LINEA - LED BAR 27 ΦΩΤΙΣΤΙΚΟ: 1 x 18W, 4K & 2.4K ΔΙΑΣΤΑΣΕΙΣ: 50 x 27 ΥΛΙΚΟ ΚΑΤΑΣΚΕΥΗΣ: ΑΛΟΥΜΙΝΙΟ ΧΡΩΜΑ/ΦΙΝΙΣ: ΛΕΥΚΟ ΜΑΤ ΠΡΟΒΟΛΗ ΦΩΤΟΥ: ΚΑΤΩ / ΠΑΝΩ	ΕΓΚΑΤΑΣΤΑΣΗ (WALL & BL & CORE): • ΕΠΙΤΟΙΧΙΟ (WALL) ΕΠΙΠΛΕΟΝ ΕΞΟΠΛΙΣΜΟΣ: ΚΑΛΩΔΙΟ ΕΠΙΠΛΕΟΝ ΕΞΟΠΛΙΣΜΟΣ: ΝΑΙ ΥΨΟΣ ΕΓΚΑΤΑΣΤΑΣΗΣ: ΚΑΛΩΔΙΟ: 2M ΕΠΙΠΛΕΟΝ ΕΞΟΠΛΙΣΜΟΣ: ΚΑΛΩΔΙΟ ΕΠΙΠΛΕΟΝ ΕΞΟΠΛΙΣΜΟΣ: ΝΑΙ	1
XL7		"LINEA - LED BAR 27 - ΛΕΥΚΟ" ΚΑΤΑΣΚΕΥΑΣΤΗΣ: ΕΛΛΑΣ ΦΩΣ ΜΟΝΤΕΛΟ: LINEA - LED BAR 27 ΦΩΤΙΣΤΙΚΟ: 1 x 18W, 4K & 2.4K ΔΙΑΣΤΑΣΕΙΣ: 50 x 27 ΥΛΙΚΟ ΚΑΤΑΣΚΕΥΗΣ: ΑΛΟΥΜΙΝΙΟ ΧΡΩΜΑ/ΦΙΝΙΣ: ΛΕΥΚΟ ΜΑΤ ΠΡΟΒΟΛΗ ΦΩΤΟΥ: ΚΑΤΩ / ΠΑΝΩ	ΕΓΚΑΤΑΣΤΑΣΗ (WALL & BL & CORE): • ΕΠΙΤΟΙΧΙΟ (WALL) ΕΠΙΠΛΕΟΝ ΕΞΟΠΛΙΣΜΟΣ: ΚΑΛΩΔΙΟ Ε