


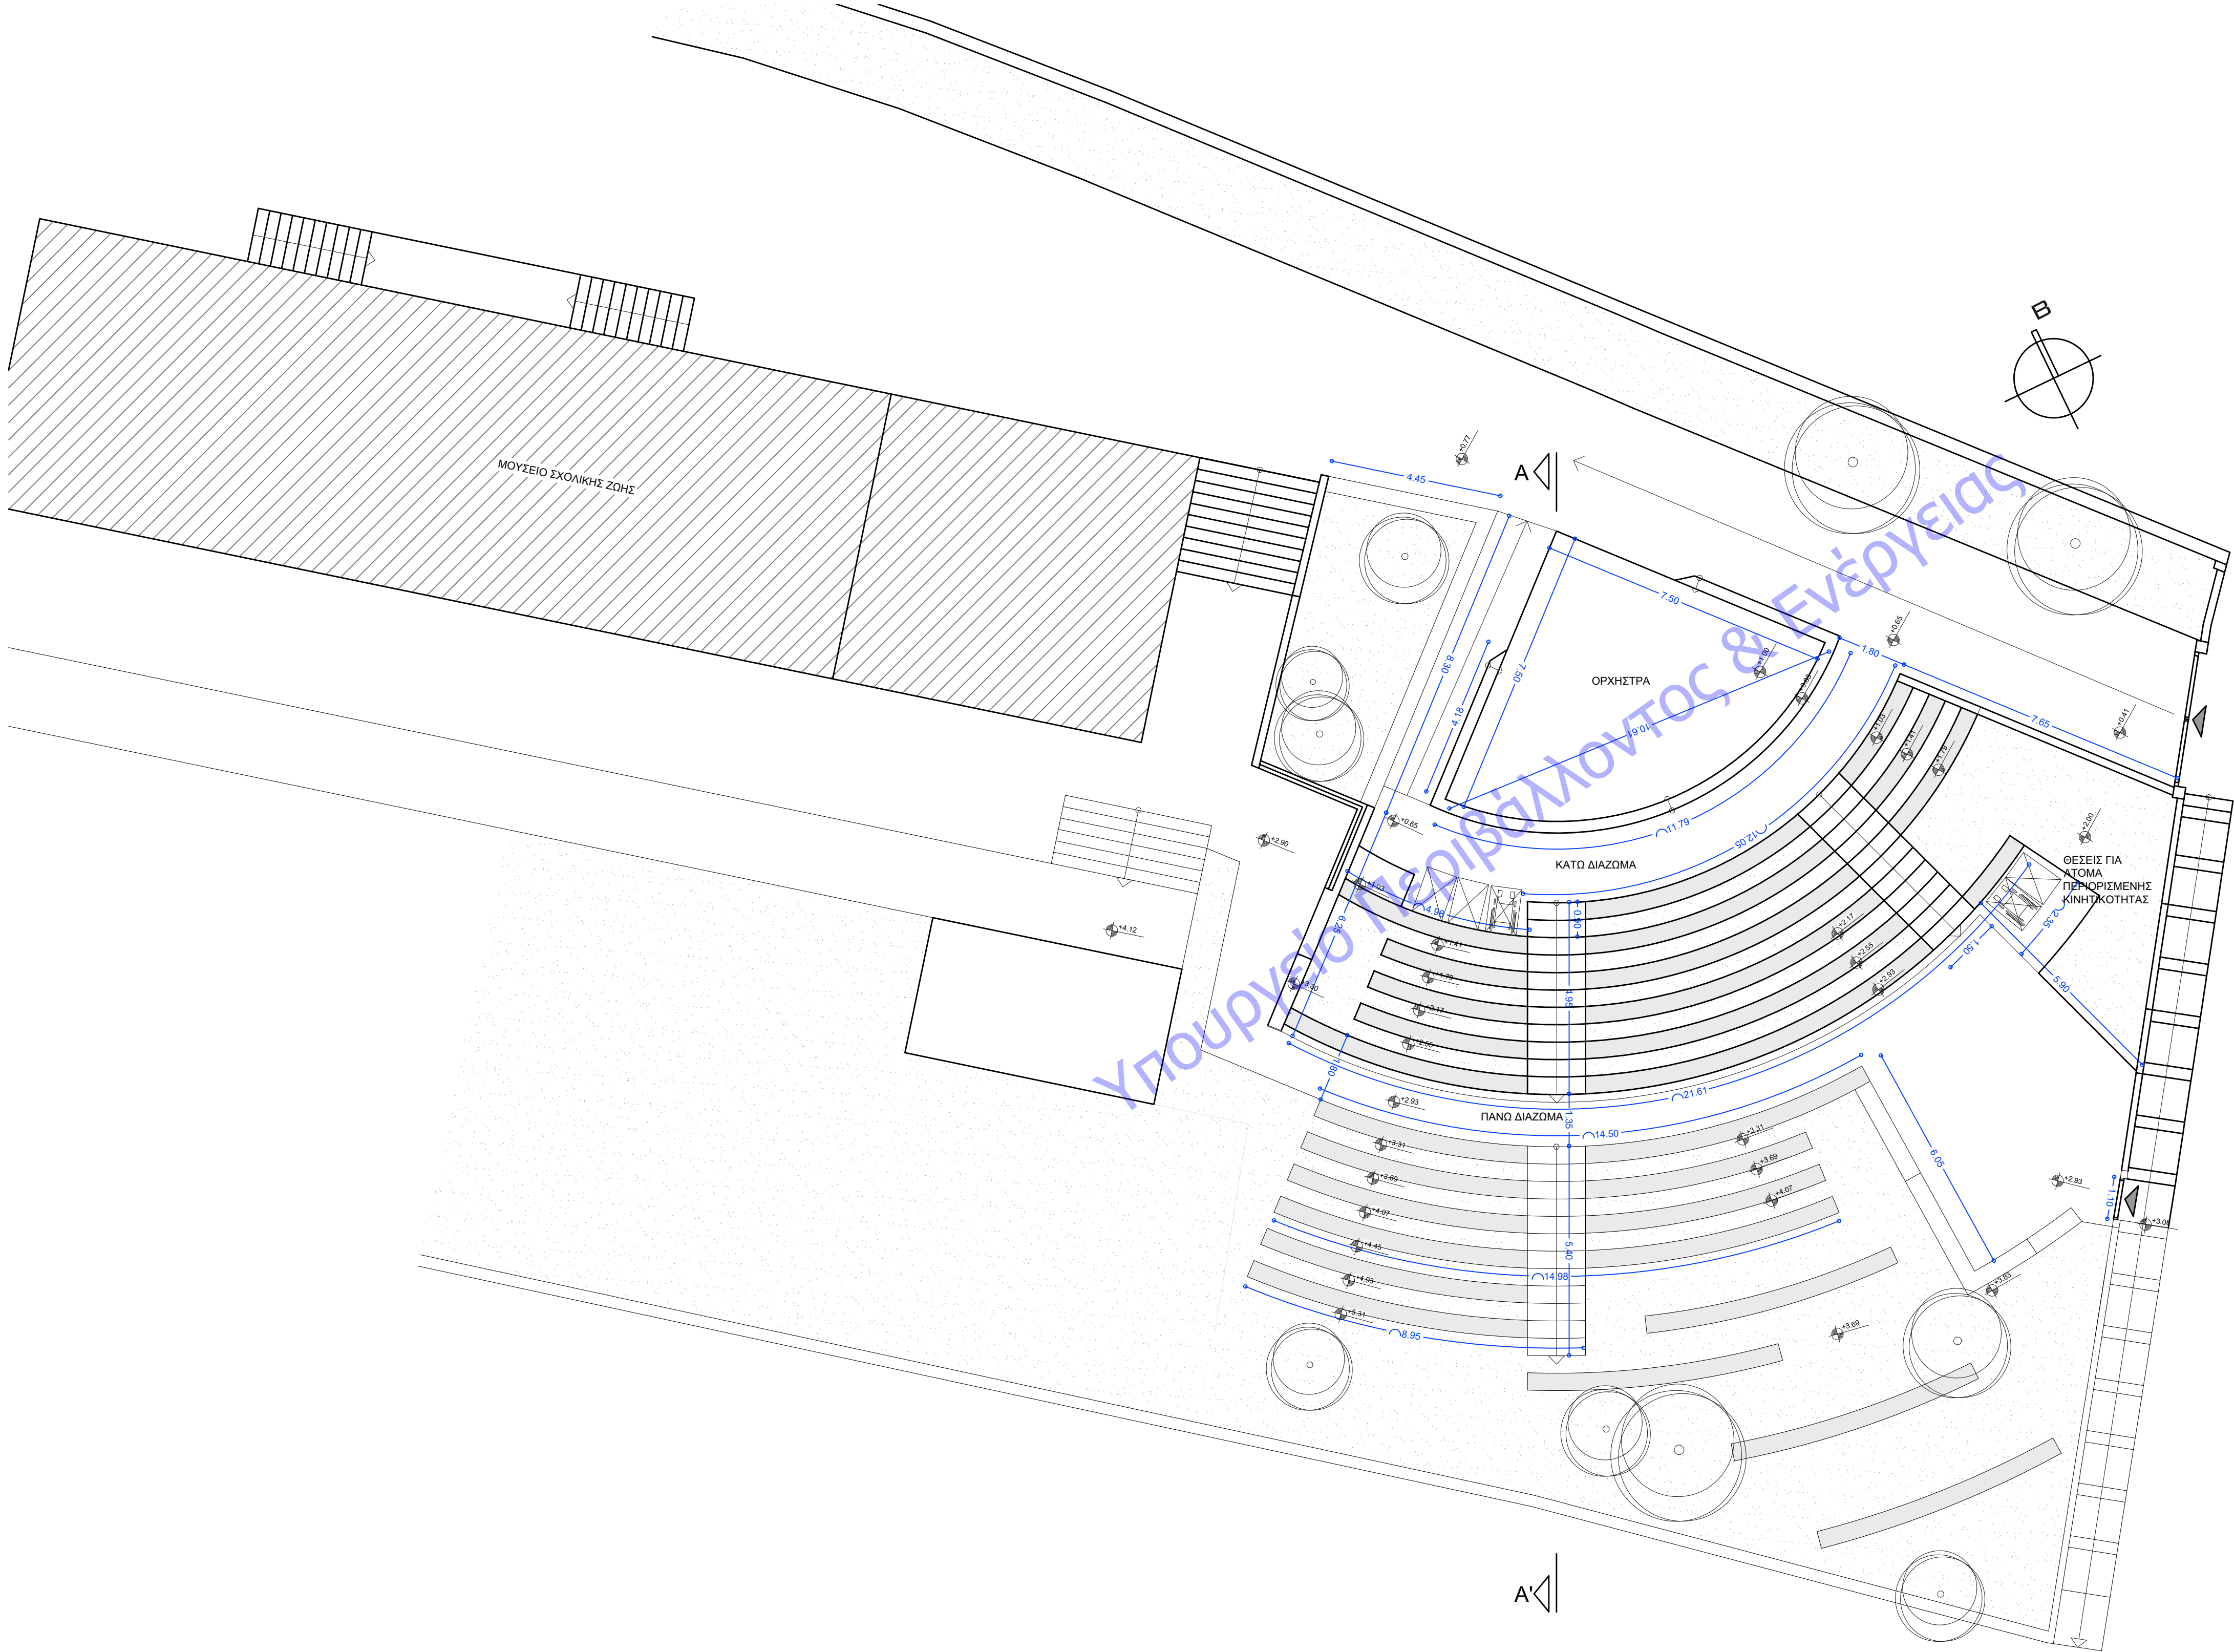

ΔΗΜΟΣ ΧΑΝΙΩΝ ΜΟΥΝΙЦИΡΑΛΤΥ OF ΧΑΝΙΩΝ ΔΗΜΟΣ ΧΑΝΙΩΝ ΔΗΜΟΣ ΧΑΝΙΩΝ		ΔΗΜΟΣ ΧΑΝΙΩΝ ΤΕΧΝΙΚΗ ΥΠΗΡΕΣΙΑ ΔΗΜΟΥ ΧΑΝΙΩΝ	
έργο : ΑΡΧΙΤΕΚΤΟΝΙΚΗ ΜΕΛΕΤΗ ΥΠΑΙΘΡΙΟΥ ΘΕΑΤΡΟΥ ΣΤΟ ΜΟΥΣΕΙΟ ΣΧΟΛΙΚΗΣ ΖΩΗΣ ΤΟΥ ΔΗΜΟΥ ΧΑΝΙΩΝ		θέση: ΝΕΡΟΚΟΥΡΟΥ, ΔΗΜΟΣ ΧΑΝΙΩΝ	
θέμα σχεδίου: ΚΑΤΟΨΗ ΠΡΟΤΑΣΗΣ		1:100 κλίμακα αριθμός σχεδίου A1	
Χανιά ΜΑΡΤΙΟΣ 2023		θεωρήσεις	
Μελέτη ο Αναπλ.διευθυντής ΤΥΔΧ			
Ε.Αποστολάκη Αρχ.Μηχ. Γ.Ευθυμίου Μηχανολόγος μηχ. ΤΥΔΧ			