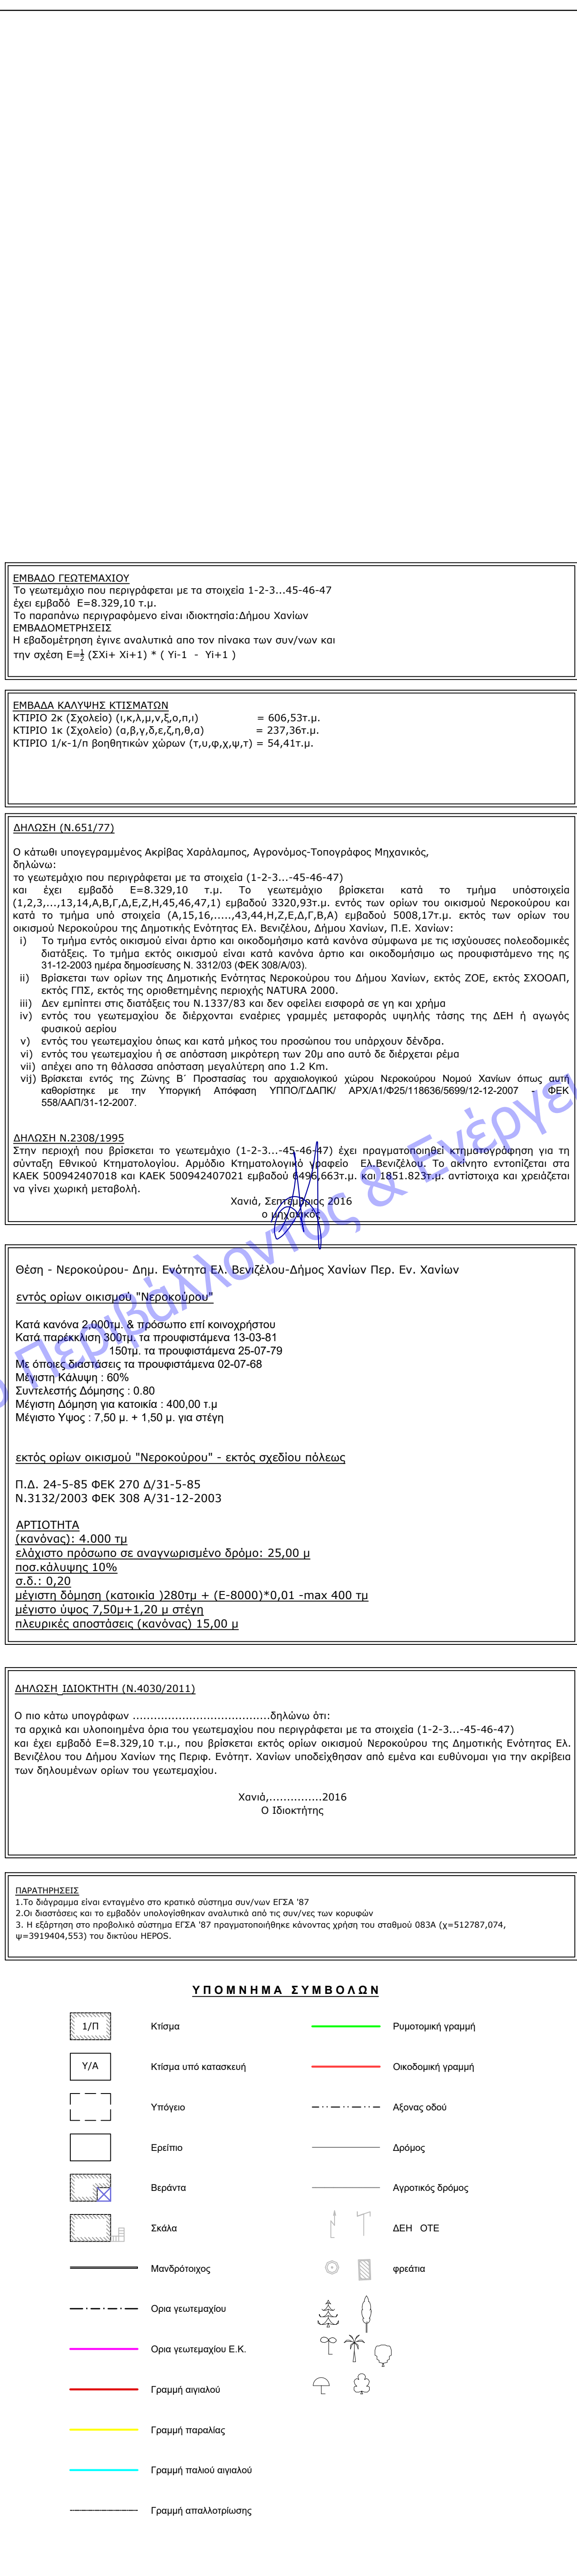
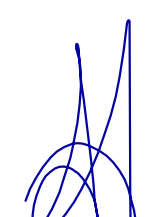


ΕΛΛΗΝΙΚΟ Γεωδαιτικό Σύστημα Αναφοράς 1987 (Ε.Γ.Σ.Α. '87)
 Ελλειψοειδής αναφοράς GRS 80 ($a = 6\,378\,137\text{ m}$, $1/f = 298.257222101$)
 Προβόλη: Εγκάρσια Μερκατορική
 Κεντρικές Μεσημβρινές $\lambda_0 = 24^\circ 00' 00''$ με $\lambda_0 = 0.999600$
 Τετραγωνική Κεντρικού Μεσημβρινού : +ΚΑΕΚ 500
 Γωνιασμός: Πλάτος Αναφοράς : $0^\circ 00' 00''$
 Η εξίσωση $dy = dx$ από το σύστημα HEPOS με χρήση του μόνιμου
 σταθμού αναφοράς 083A (NIO ΧΡΠΙΟ)
 με Χ:512787.073 Υ:3919404.554 Ε:108.34 (ΕΓΣΑ '87)
 Το υψόμετρο αναφέρεται στην Μ.Σ.Δ.

[illegible]

	ΕΛΛΗΝΙΚΗ ΔΗΜΟΚΡΑΤΙΑ ΠΕΡΙΦΕΡΕΙΑ ΚΡΗΤΗΣ ΠΕΡΙΦΕΡΕΙΑΚΗ ΕΝΟΤΗΤΑ ΧΑΝΙΩΝ ΔΗΜΟΣ ΧΑΝΙΩΝ									
ΠΡΟΓΡΑΜΜΑΤΙΚΗΣ ΣΥΜΒΑΣΗΣ ΔΗΜΟΥ ΧΑΝΙΩΝ - ΤΕΕ ΓΙΑ ΤΗ ΔΗΜΙΟΥΡΓΙΑ ΨΗΦΙΑΚΟΥ ΠΑΡΑΤΗΡΗΤΗΡΙΟΥ (ΗΛΕΚΤΡΟΝΙΚΗ ΠΛΑΤΦΟΡΜΑ) ΤΟΥ ΚΤΗΡΙΑΚΟΥ ΑΠΟΒΕΒΑΙΩΜΑΤΟΣ ΔΗΜΟΥ ΧΑΝΙΩΝ ΜΕ ΤΗ ΧΡΗΣΗ ΤΗΣ ΤΕΧΝΟΛΟΓΙΑ ΓΥΝΘΟΦΟΡΩΝ ΚΑΙ ΕΠΙΚΟΙΝΩΝΙΑΣ										
ΜΧΗΑΝΙΚΟΣ	<table border="1" style="width: 100%; border-collapse: collapse;"> <tr> <td style="width: 60%; text-align: center;"> ΑΚΡΙΒΕΣ ΧΑΡΑΧΤΗΡΙΣ ΑΓΡΟΝΟΜΕΙΑΣ & ΤΟΠΟΓΡΑΦΟΣ ΜΧΗΑΝΙΚΟΣ Ε.Μ.Π. </td> <td style="width: 40%; text-align: center; vertical-align: top;"> ΝΕΑΡΧΟΥ 23 - ΧΑΝΙΑ ΤΗΛ: 2812072900 </td> </tr> <tr> <td colspan="2" style="text-align: center; padding: 10px;"> ΑΡΙΘΜΟΣ ΣΧΕΔΙΟΥ </td> </tr> <tr> <td colspan="2" style="text-align: center; padding: 10px;"> 1. 8 </td> </tr> <tr> <td colspan="2" style="text-align: center; padding: 10px;"> ΚΛΙΜΑΚΑ 1:200 </td> </tr> </table>	ΑΚΡΙΒΕΣ ΧΑΡΑΧΤΗΡΙΣ ΑΓΡΟΝΟΜΕΙΑΣ & ΤΟΠΟΓΡΑΦΟΣ ΜΧΗΑΝΙΚΟΣ Ε.Μ.Π.	ΝΕΑΡΧΟΥ 23 - ΧΑΝΙΑ ΤΗΛ: 2812072900	ΑΡΙΘΜΟΣ ΣΧΕΔΙΟΥ		1. 8		ΚΛΙΜΑΚΑ 1:200		
ΑΚΡΙΒΕΣ ΧΑΡΑΧΤΗΡΙΣ ΑΓΡΟΝΟΜΕΙΑΣ & ΤΟΠΟΓΡΑΦΟΣ ΜΧΗΑΝΙΚΟΣ Ε.Μ.Π.	ΝΕΑΡΧΟΥ 23 - ΧΑΝΙΑ ΤΗΛ: 2812072900									
ΑΡΙΘΜΟΣ ΣΧΕΔΙΟΥ										
1. 8										
ΚΛΙΜΑΚΑ 1:200										
ΘΕΜΑ: ΑΝΑΛΥΤΙΚΟ ΣΧΕΔΙΑΓΡΑΜΜΑ ΥΦΙΣΤΑΜΕΝΗΣ ΚΑΤΑΣΤΑΣΗΣ ΔΗΜΟΤΙΚΟ ΣΧΟΛΕΙΟ "ΝΕΡΟΚΟΥΡΟΥ" ΔΗΜΟΥ ΧΑΝΙΩΝ										
ΧΡΟΝΟΣ ΜΕΛΕΤΗΣ ΣΕΠΤΕΜΒΡΙΟΣ 2016										
ΥΠΟΓΡΑΦΗ 	ΣΦΡΑΓΙΔΑ ΧΑΡΑΧΤΗΡΙΣ ΜΙΧ. ΑΚΡΙΒΑΣ ΔΠΛ. ΑΓΡΟΝΟΜΟΣ ΤΟΠΟΓΡΑΦΟΣ ΜΗΧΑΝΙΚΟΣ ΕΘΝΙΚΟΥ ΜΕΤΕΩΡΕΩΝ ΠΟΛΥΤΕΧΝΕΙΟΥ ΜΕΛΟΣ Γ.Ε.Α. ΑΡΘΡ. ΜΗΤΡΩΟΥ 13843 ΝΕΑΡΧΟΥ 7 - ΧΑΝΙΑ - Τ.Κ.73134 ΤΗΛ.: 2821054530 - ΚΩΔ. ΕΣΤ.79494208 Α.Φ.Μ. 065006408 - Α' ΔΟΥ ΧΑΝΙΩΝ									
ΔΗΜΟΣ ΧΑΝΙΩΝ ΤΕΧΝΙΚΗ ΥΠΗΡΕΣΙΑ	<table border="1" style="width: 100%; border-collapse: collapse;"> <tr> <td style="width: 30%; text-align: center; padding: 5px;"> ΕΛΕΓΧΟΣ </td> <td style="width: 70%; text-align: center; padding: 5px;"> Ο ΣΥΜΠΛΗΡΩΝΩΝ ΜΕΛΟΝΟΜΟΣ </td> </tr> <tr> <td style="text-align: center; padding: 5px;"> ΚΑΙΝΟΣ </td> <td style="text-align: center; padding: 5px;"> Ο ΠΡΟΣΤΑΣΙΝΟΝ </td> </tr> <tr> <td style="text-align: center; padding: 5px;"> ΟΕΘΡΙΝ </td> <td style="text-align: center; padding: 5px;"> Ο ΔΕΙΓΜΑΤΙΝΟΣ </td> </tr> <tr> <td style="text-align: center; padding: 5px;"> ΕΓΚΡΙΝ </td> <td style="text-align: center; padding: 5px;"> ΕΠΙΤΡΟΠΗΣ ΑΠΟΒΑΘΗ </td> </tr> </table>		ΕΛΕΓΧΟΣ	Ο ΣΥΜΠΛΗΡΩΝΩΝ ΜΕΛΟΝΟΜΟΣ	ΚΑΙΝΟΣ	Ο ΠΡΟΣΤΑΣΙΝΟΝ	ΟΕΘΡΙΝ	Ο ΔΕΙΓΜΑΤΙΝΟΣ	ΕΓΚΡΙΝ	ΕΠΙΤΡΟΠΗΣ ΑΠΟΒΑΘΗ
ΕΛΕΓΧΟΣ	Ο ΣΥΜΠΛΗΡΩΝΩΝ ΜΕΛΟΝΟΜΟΣ									
ΚΑΙΝΟΣ	Ο ΠΡΟΣΤΑΣΙΝΟΝ									
ΟΕΘΡΙΝ	Ο ΔΕΙΓΜΑΤΙΝΟΣ									
ΕΓΚΡΙΝ	ΕΠΙΤΡΟΠΗΣ ΑΠΟΒΑΘΗ									