


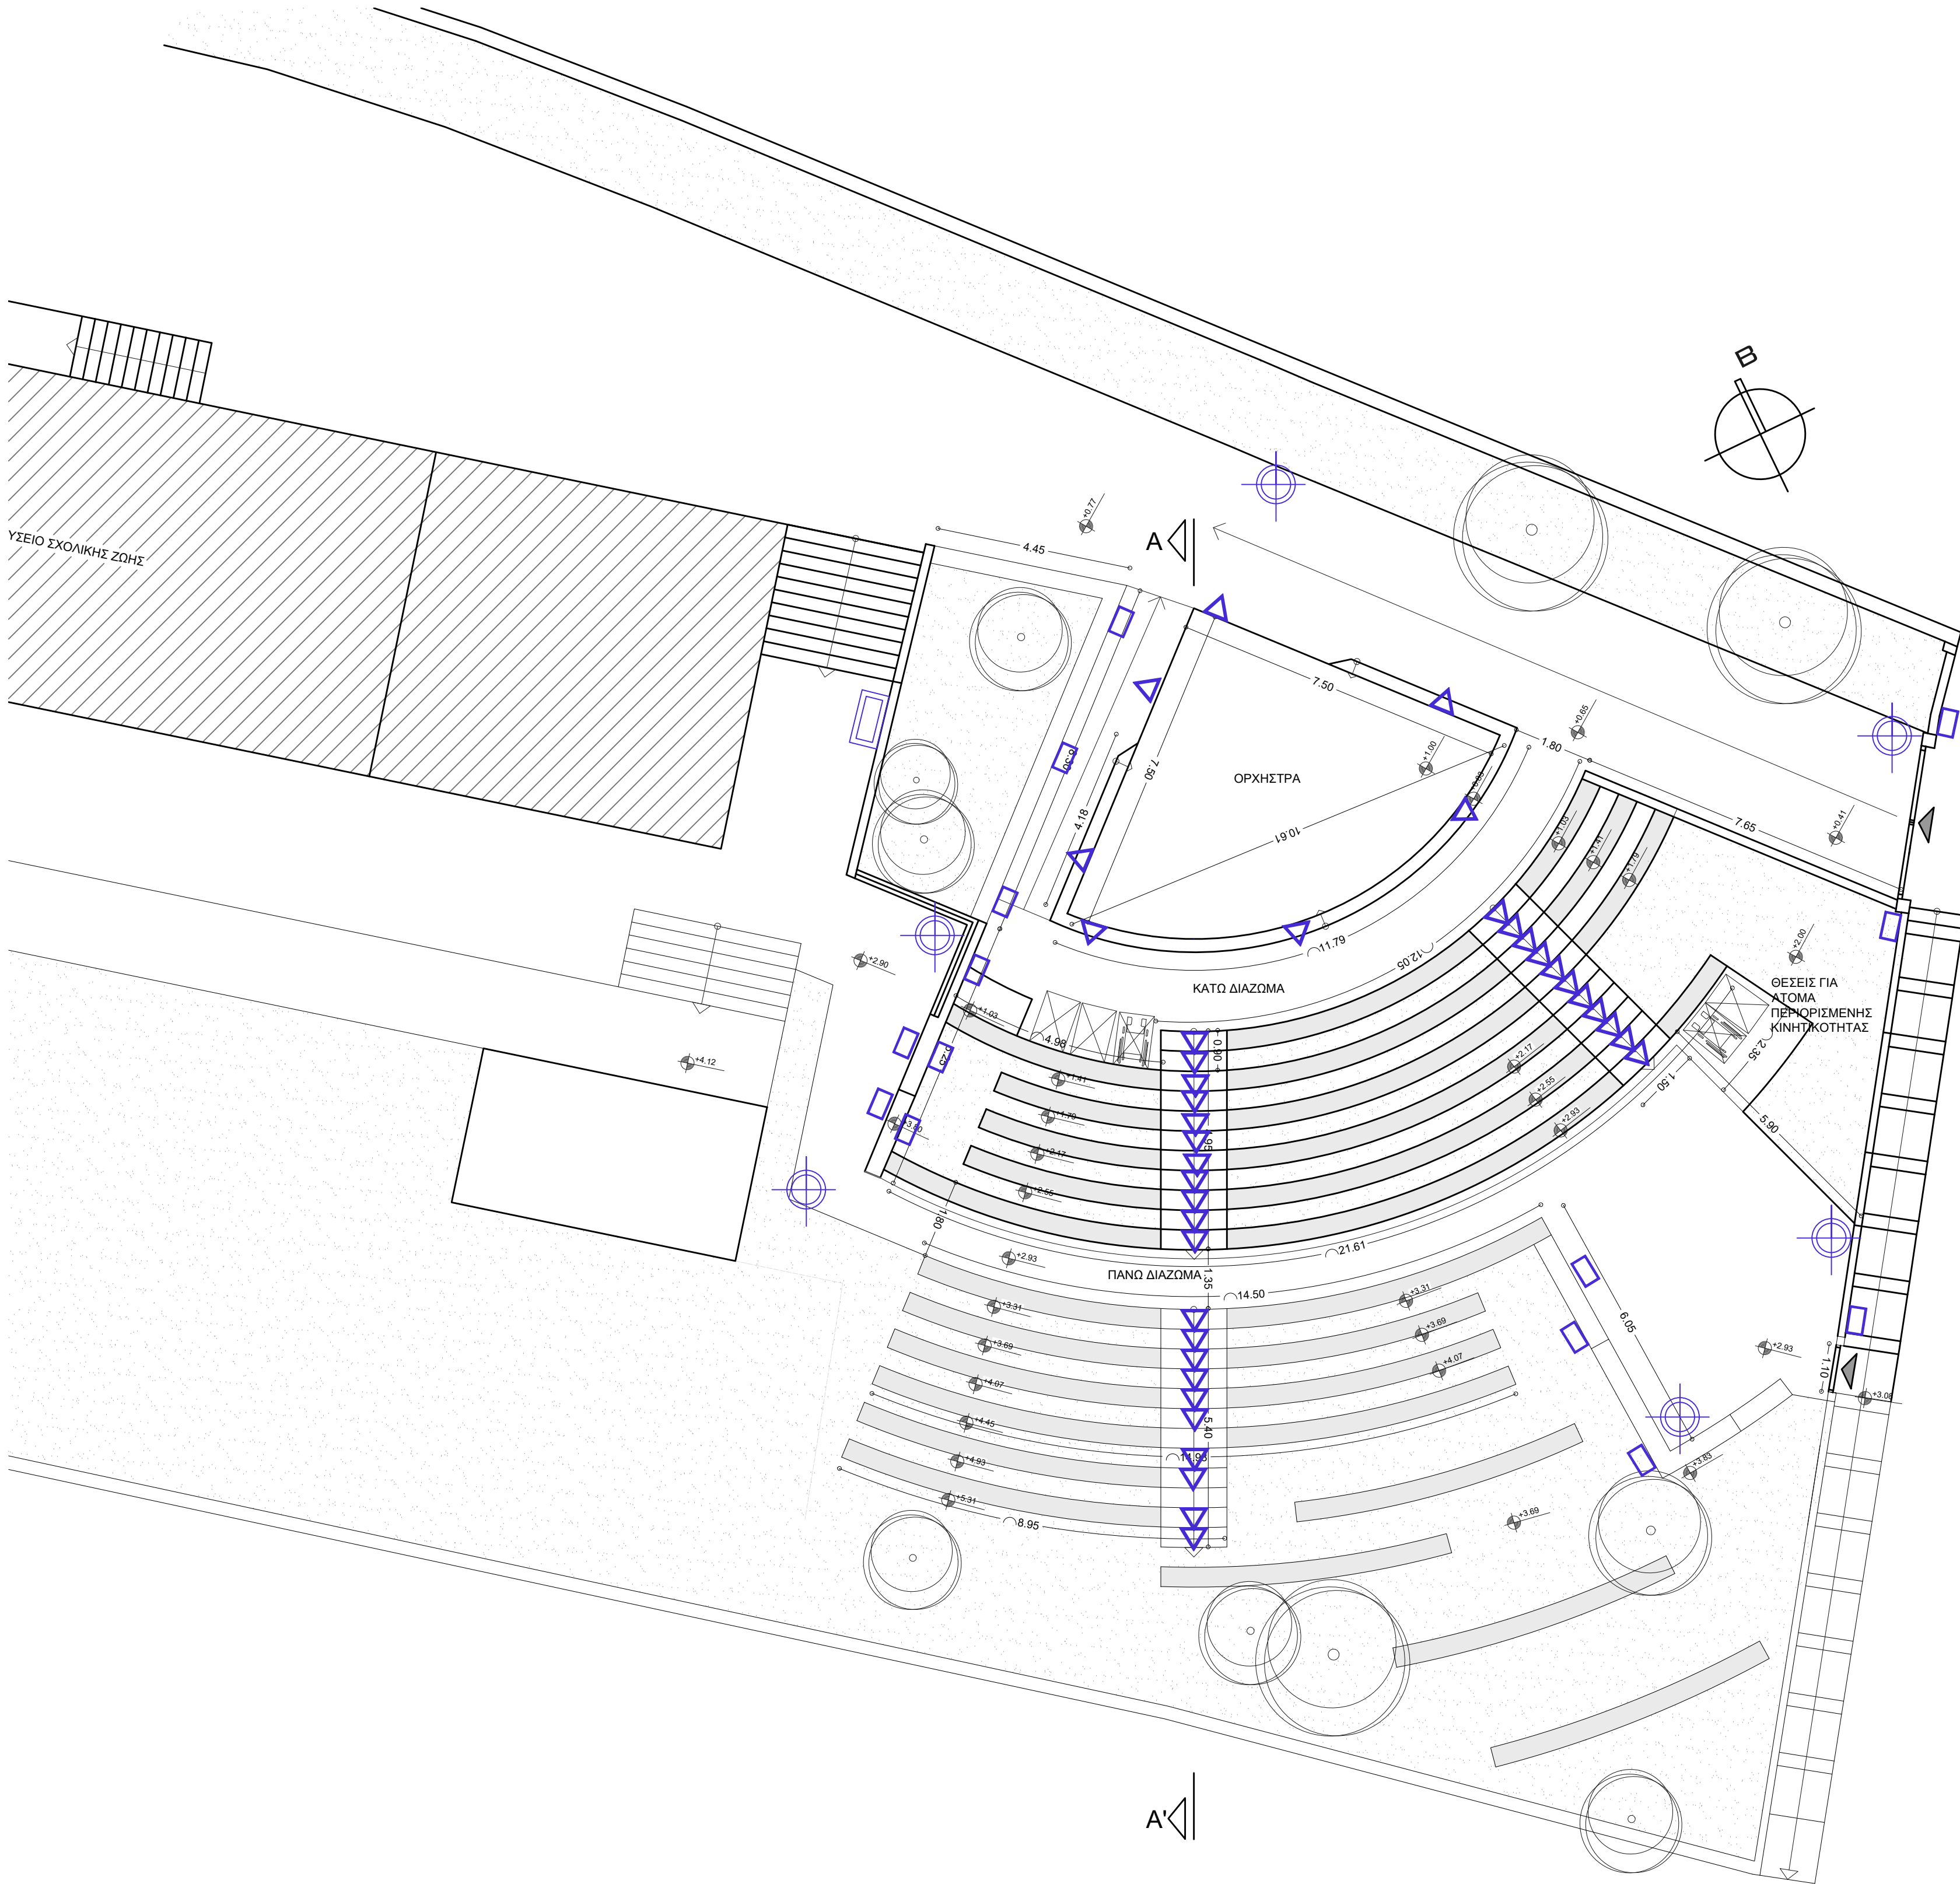

ΥΠΟΜΝΗΜΑ ΦΩΤΙΣΜΟΥ

	ΦΑΝΟΣΤΑΤΗΣ 6Μ (ΣΤΥΛΟΣ ΜΕ ΔΙΠΛΟ ΠΡΟΒΟΛΑΚΙ)	6ΤΜΧ
	ΧΩΝΕΥΤΟ ΦΩΤΙΣΤΙΚΟ ΑΠΛΙΚΑ ΣΕ ΑΝΑΒΑΘΜΟ (ΣΚΑΛΕΣ ΚΑΙ ΚΕΡΚΙΔΕΣ)	29ΤΜΧ
	ΧΩΝΕΥΤΟ ΦΩΤΙΣΤΙΚΟ ΑΠΛΙΚΑ ΣΕ ΤΟΙΧΟ	14ΤΜΧ
	ΝΕΟΣ ΗΛ.ΠΙΝΑΚΑΣ	1ΤΜΧ



ΔΗΜΟΣ ΧΑΝΙΩΝ
ΤΕΧΝΙΚΗ ΥΠΗΡΕΣΙΑ ΔΗΜΟΥ ΧΑΝΙΩΝ

ΑΡΧΙΤΕΚΤΟΝΙΚΗ ΜΕΛΕΤΗ ΥΠΑΙΘΡΙΟΥ ΘΕΑΤΡΟΥ
ΣΤΟ ΜΟΥΣΕΙΟ ΣΧΟΛΙΚΗΣ ΖΩΗΣ ΤΟΥ ΔΗΜΟΥ ΧΑΝΙΩΝ

έργο :
θέση: ΝΕΡΟΚΟΥΡΟΥ, ΔΗΜΟΣ ΧΑΝΙΩΝ

ΣΧΕΔΙΟ ΦΩΤΙΣΜΟΥ ΠΡΟΤΑΣΗΣ
θέμα σχεδίου:

1:100 κλίμακα αριθμός σχεδίου

Φ1

Χανιά ΜΑΡΤΙΟΣ 2023 θεωρήσεις

Μελέτη ο Αναπλ.διευθυντής ΤΥΔΧ

Γ.Ευθυμίου
Μηχανολόγος μηχ. ΤΥΔΧ Γ.Ευθυμίου
Μηχανολόγος μηχ. ΤΥΔΧ